


SCHÉMA ZAPOJENÍ JEDNOTEK - 3.NP

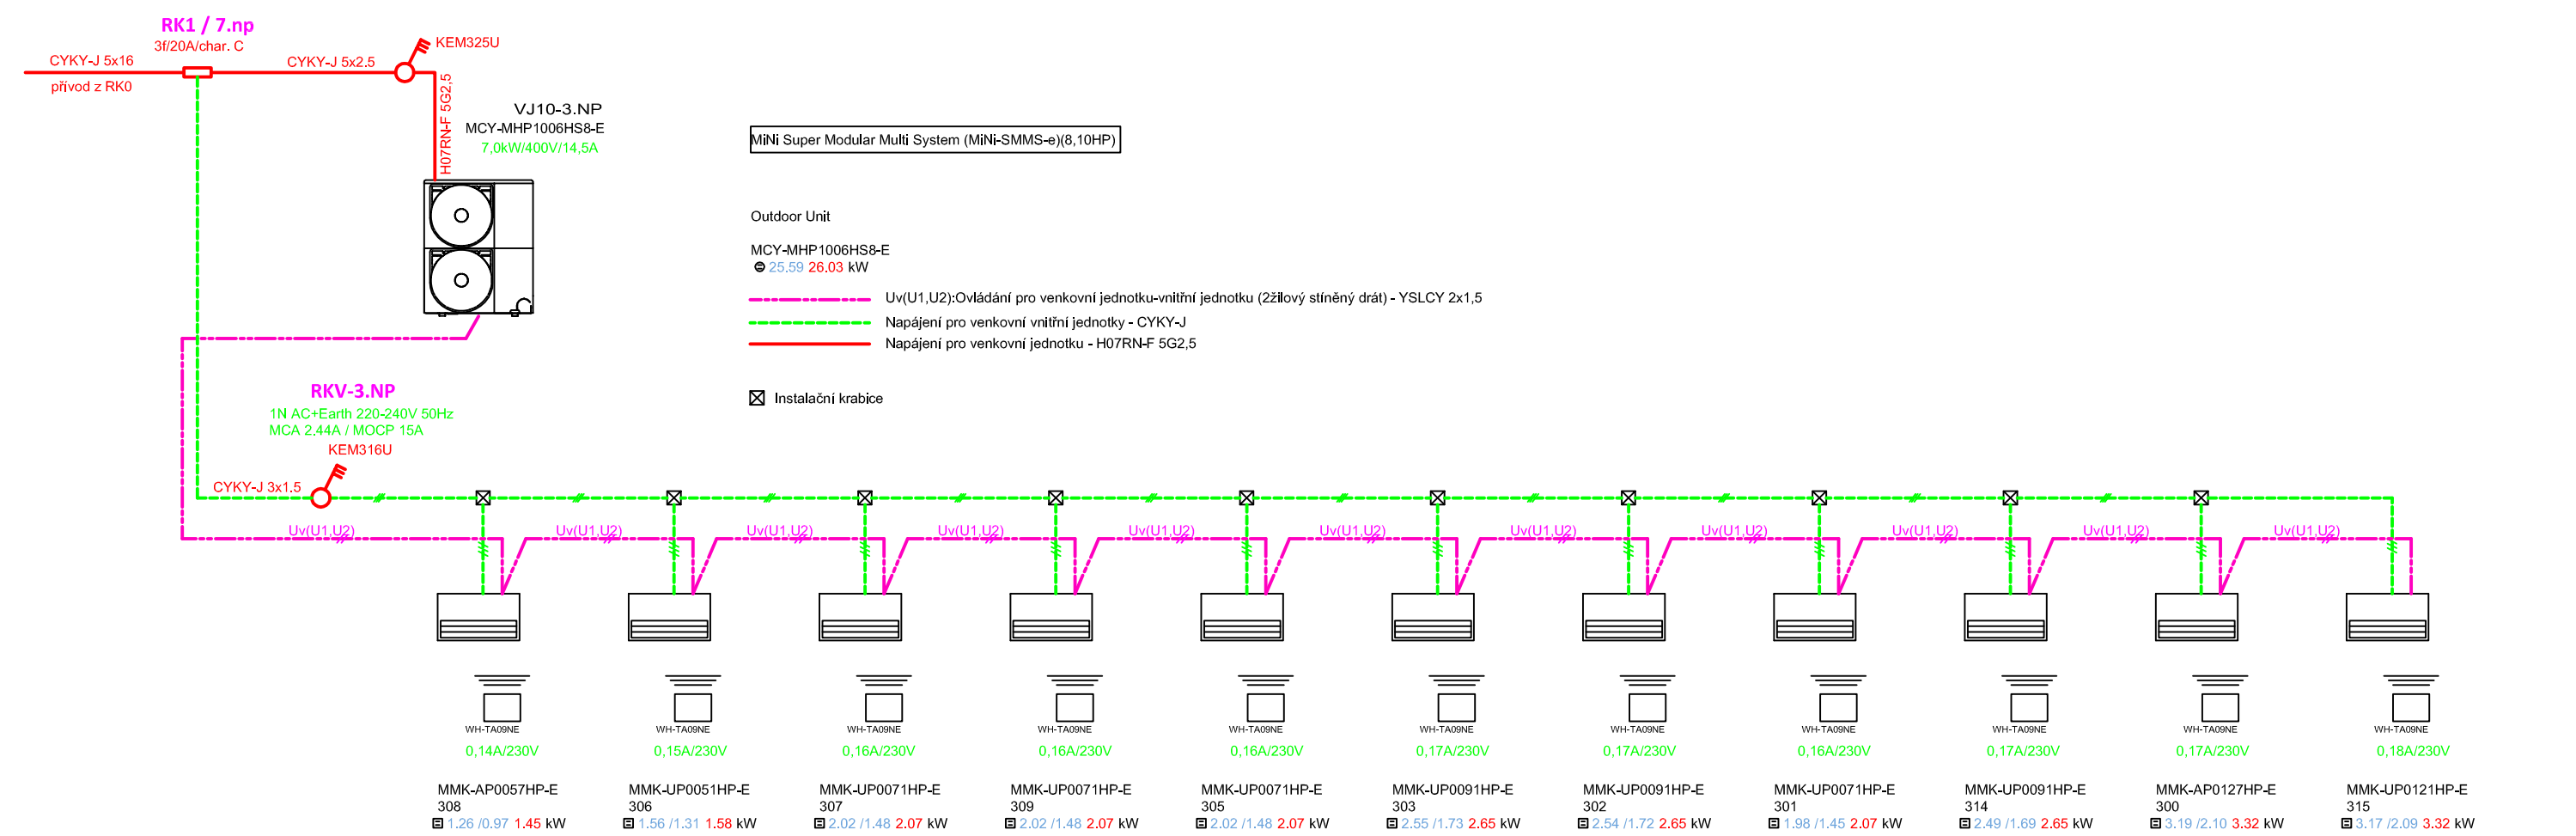

Zodpovědný projektant:		HIP		PROJEKTANT AKCE:	
Klímešová Miroslava		Ing. Milan Snopek		M. Klímešová - 3D PROJEKT Úvalská 604/2, 360 09 K. Vary IČO: 722 70 179, Tel. 731 409 028	
Kraj:	Karlovarský	SÚ: Sokolov			
Investor: město Sokolov Rokycanova 1929, 356 01 Sokolov					
Akce: Městský úřad Sokolov - klimatizace Rokycanova 1929, 356 01 Sokolov			Formát: A3		Číslo paré:
			Stupeň: DPS		
			Č. zak.: E-2466		
			Datum: 03/2024		
Objekt: D.1.4.1 Zařízení silnoproudé elektrotechniky			Měřítka: -		
Název: SCHÉMA ZAPOJENÍ JEDNOTEK - 3.NP			Číslo výkresu: D.1.4.1.8		