


ZÁKLADOVÉ KONSTRUKCE

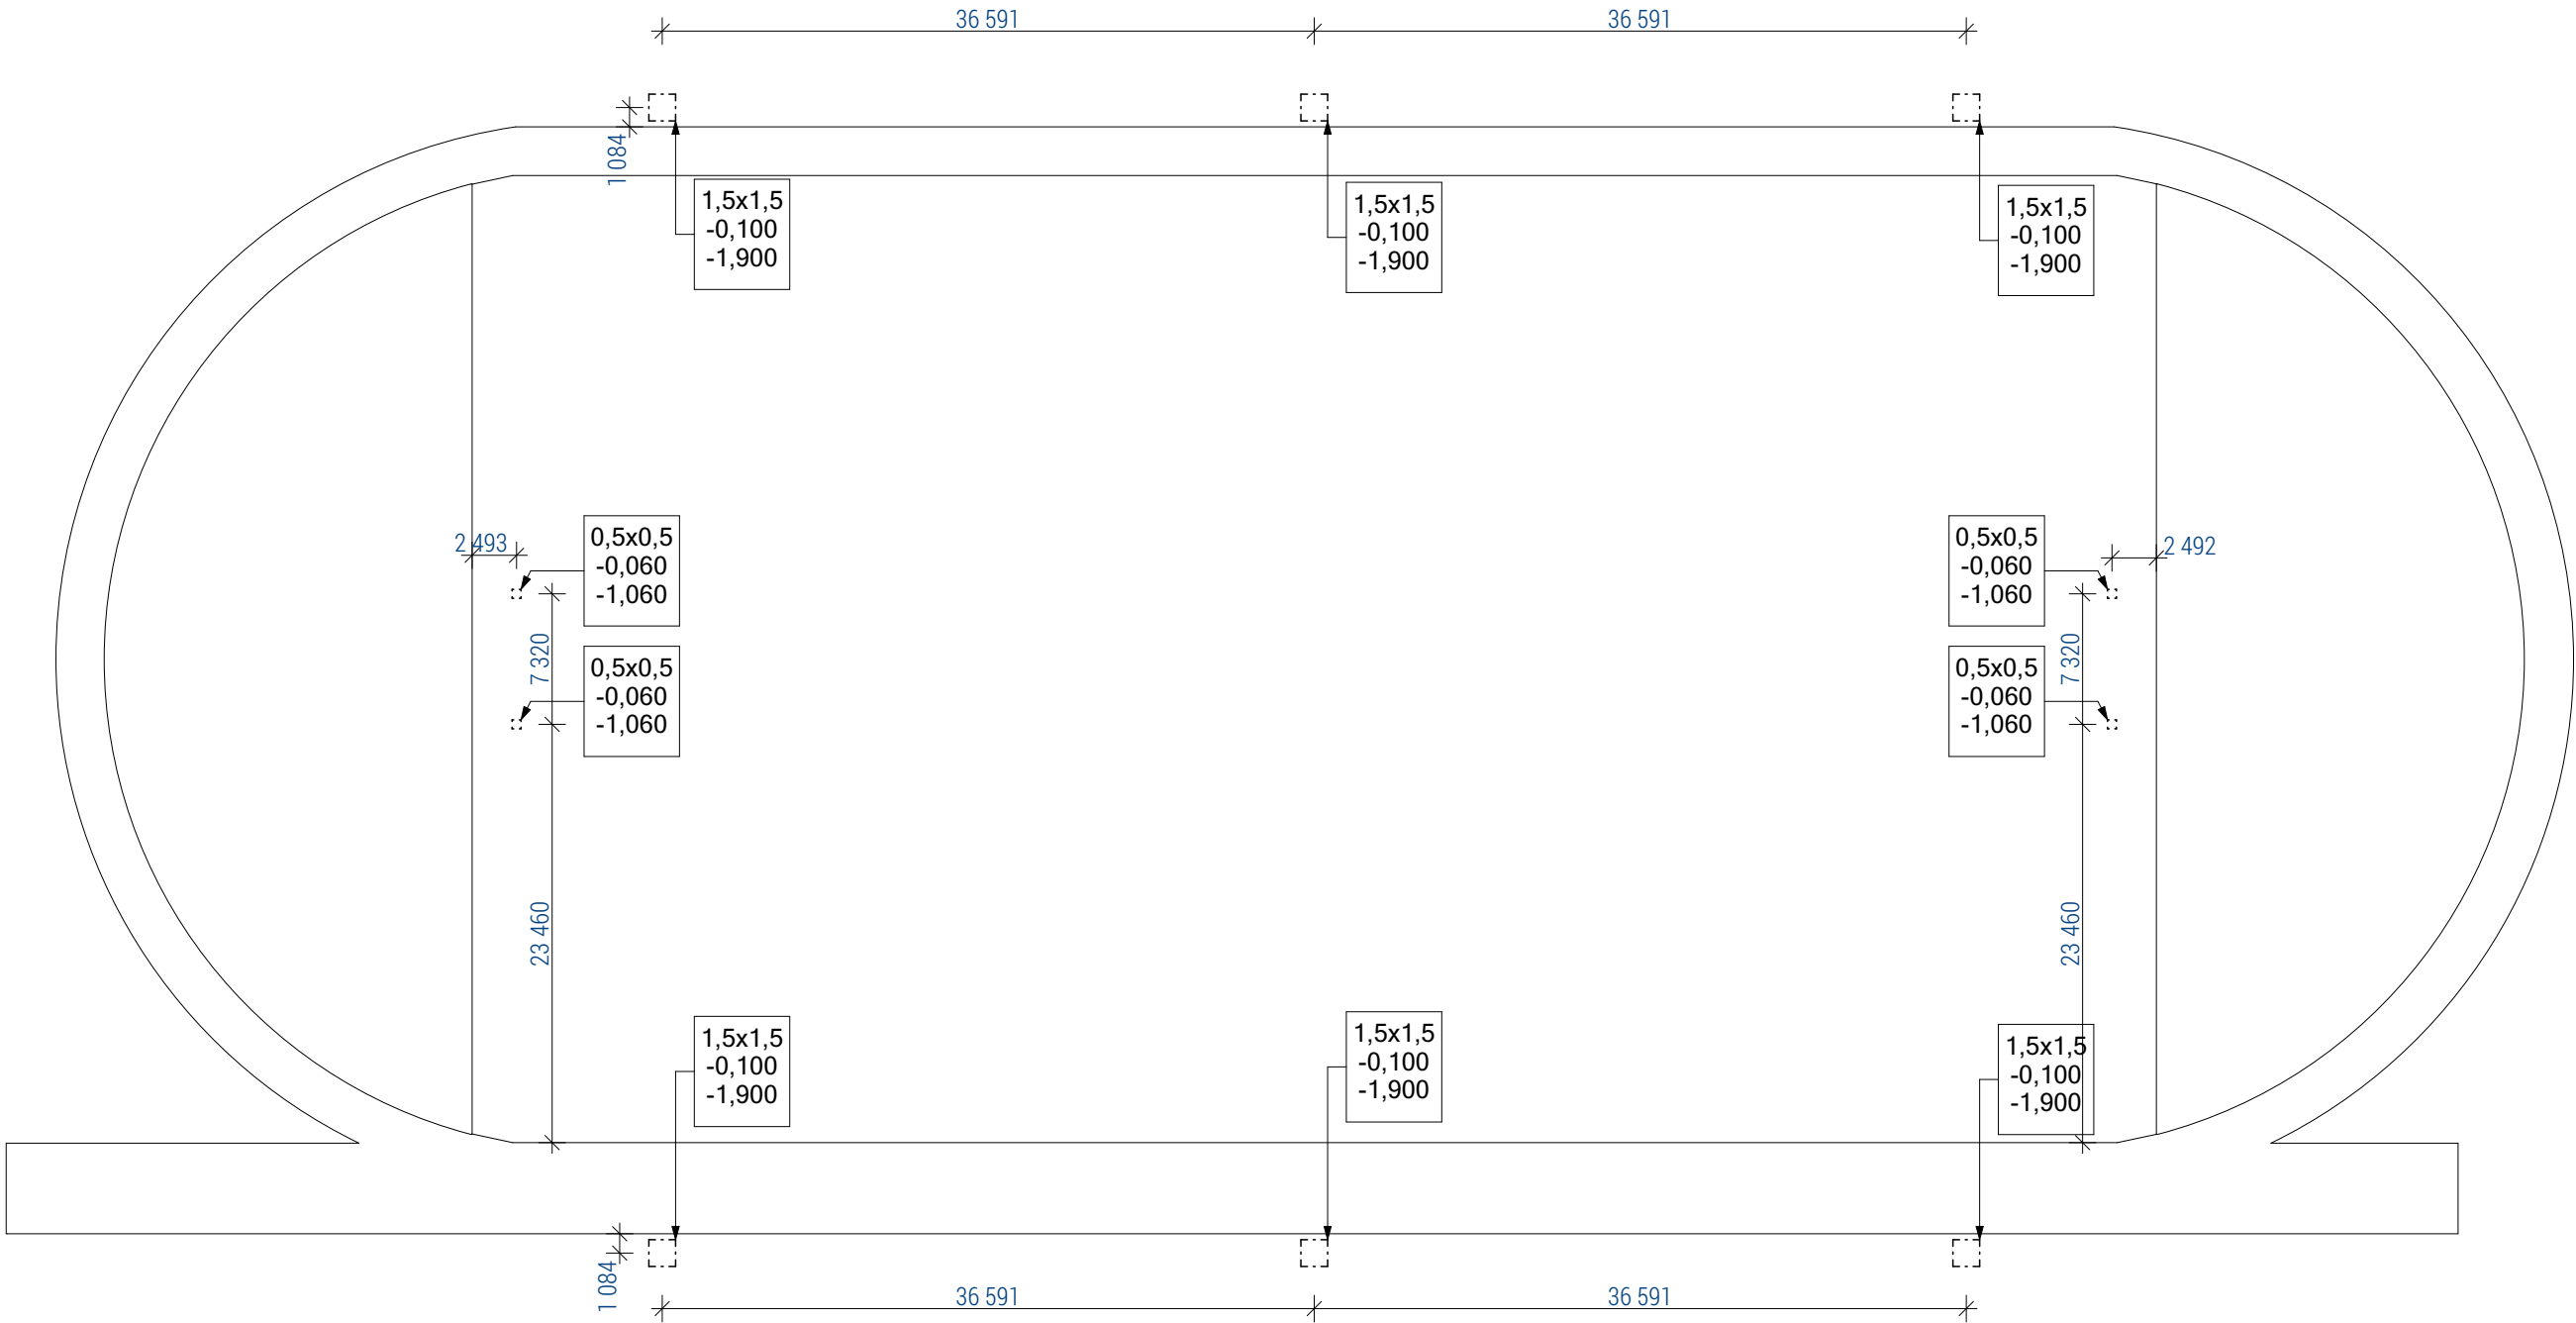

BETON 30/35 XC1, XF1  
KRYTÍ VÝZTUŽE 50mm

PROJEKT

"VÝMĚNA POVRCHU A NOVÉ OSVĚTLENÍ  
FOTBALOVÉHO HRÁŠTĚ U ISŠTE"  
p.č. 878/1  
k.ú. Sokolov [752223]

INVESTOR

Město Sokolov  
Rokycanova 1929, 356 01 Sokolov

ARCHITEKT

PROJEKTANT

MOTION construction s.r.o.  
Karlovarská 284, Lubenec 437 83  
T: 724 737 740  
E: studio@mo-co.cz





VYPRACOVAL

Petr Jandák

ZODPOVĚDNÝ PROJEKTANT

Ing. Jiří Dvořák ČKAIT 0013777

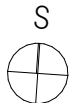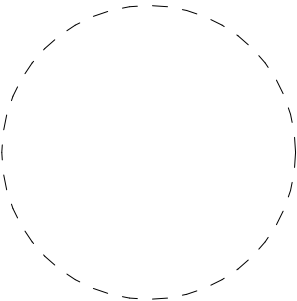

± 0,000 = xxx,xxx m n.m.

STUPEŇ  
DPS  
ČÁST  
D.1 DOKUMENTACE STAVEBNÍCH OBJEKTŮ

VÝKRES  
ZÁKLADOVÉ KONSTRUKCE

DATUM	09.03.2021	REVIZE
MĚŘÍTKO	1:420	PARÉ
ČÍSLO VÝKRESU	D.1.5	