


SKLADBY POVRCHŮ

P1NOVÁ SKLADBA UMT PLOCHY

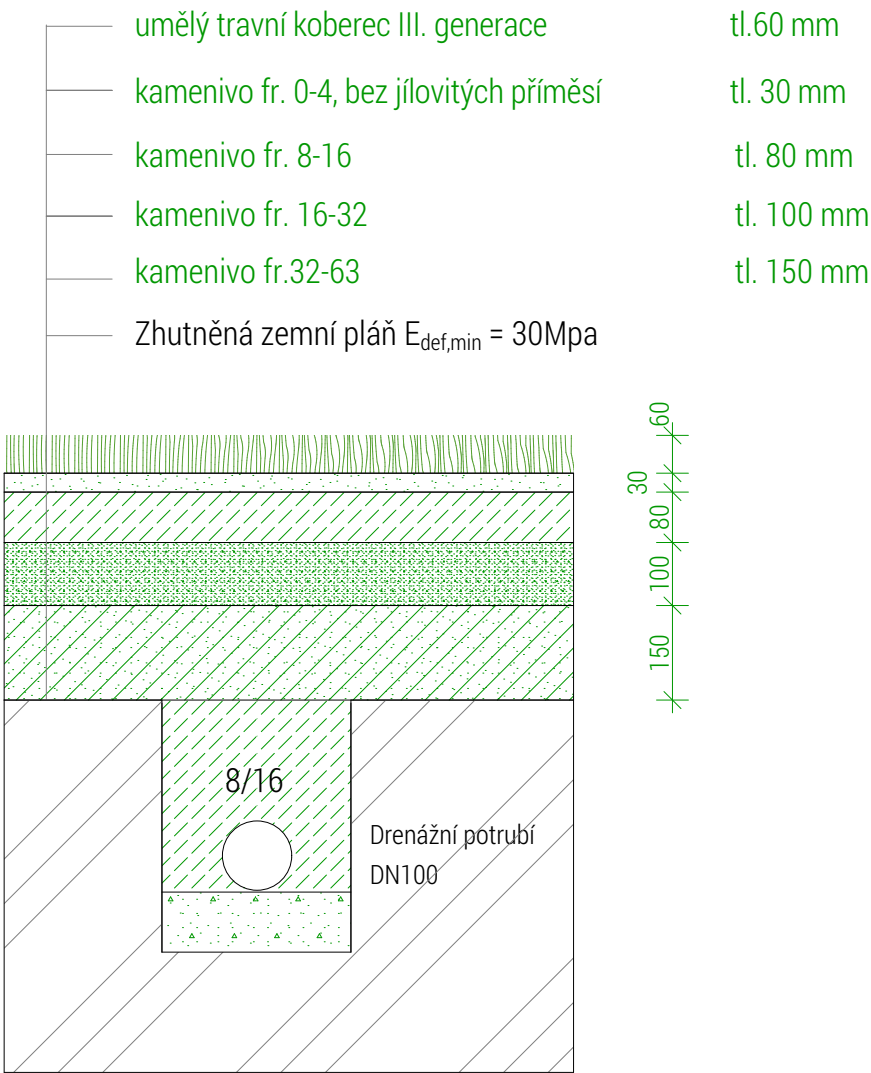


SPECIFIKACE TRAVNÍHO KOBERCE:

TRÁVNÍK
VÝŠKA VLASU: 60 mm (±5%)
POČET STEHŮ: 11/10cm (±10%)
PLOŠNÁ HMOTNOST VLASU: 2005 g/m² (±10%)
POČET VPICHŮ: 6929/m² (±10%)
BARVA PLOCHY: DVOUBAREVNÁ - POLNÍ A OLIVOVĚ ZELENÁ / LETNÍ ZELENÁ

VLÁKNO
MATERIÁL: POLYETHYLENE (VLÁKNO A, B)
TYP VLÁKNA: ROVNÝ MONOFILAMENT (VLÁKNO A), PERFOROVANÁ VRSTVA (VLÁKNO B)
JEMNOST VLÁKNA: 15600 DETX (VLÁKNO A), 5500 DTEX (VLÁKNO B)
ŠÍŘKA VLÁKNA: 1,3 mm (VLÁKNO A), 5,5 mm (VLÁKNO B)
TLOUŠŤKA VLÁKNA: 385 μ (VLÁKNO A), 110 μ (VLÁKNO B) (±10%)

PODKLAD:
ZÁKLADNÍ PODKLAD - TEXTILIE: POLYPROPYLENE
STYL TEXTILIE: TKANÁ
PLOŠNÁ HMOTNOST TEXTILIE: 240 g/m² (±10%)
ZÁTĚR: STYRENOVÝ KAUCUK
PLOŠNÁ HMOTNOST ZÁTĚRU: 1100 g/m² (±10%)

P1STÁVAJÍCÍ ODSTRAŇOVANÁ SKLADBA UMT PLOCHY
podloží je nevhodné z důvodu jílovitých příměsí v drceném kameniku

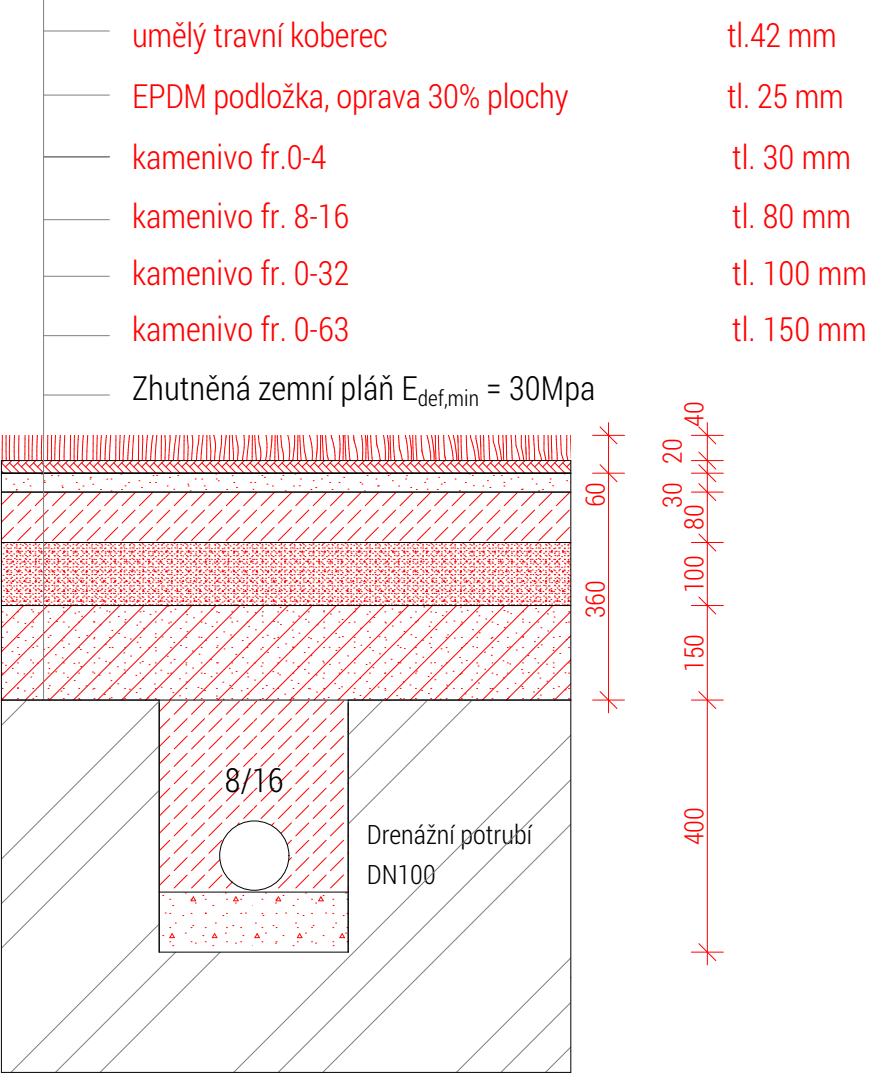

PROJEKT

"VÝMĚNA POVRCHU A NOVÉ OSVĚTLENÍ
FOTBALOVÉHO HRÁŠTĚ U ISŠTE"
p.č. 878/1
k.ú. Sokolov [752223]

INVESTOR

Město Sokolov
Rokycanova 1929, 356 01 Sokolov

ARCHITEKT

PROJEKTANT

MOTION construction s.r.o.
Karlovarská 284, Lubenec 437 83
T: 724 737 740
E: studio@mo-co.cz




VYPRACOVAL

Petr Jandák

ZODPOVĚDNÝ PROJEKTANT

Ing. Jiří Dvořák ČKAIT 0013777

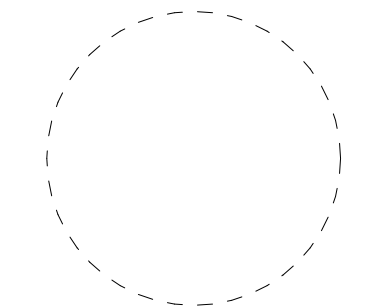

± 0,000 = xxx,xxx m n.m.

| |
|------------------------------------|
| STUPEŇ |
| DPS |
| ČÁST |
| D.1 DOKUMENTACE STAVEBNÍCH OBJEKTŮ |

| |
|-----------------|
| VÝKRES |
| SKLADBY POVRCHŮ |

| | | |
|---------------|------------|--------|
| DATUM | 05.03.2021 | REVIZE |
| MĚŘÍTKO | 1:12 | PARÉ |
| ČÍSLO VÝKRESU | D.1.8 | |