


ŘEZ A-A'

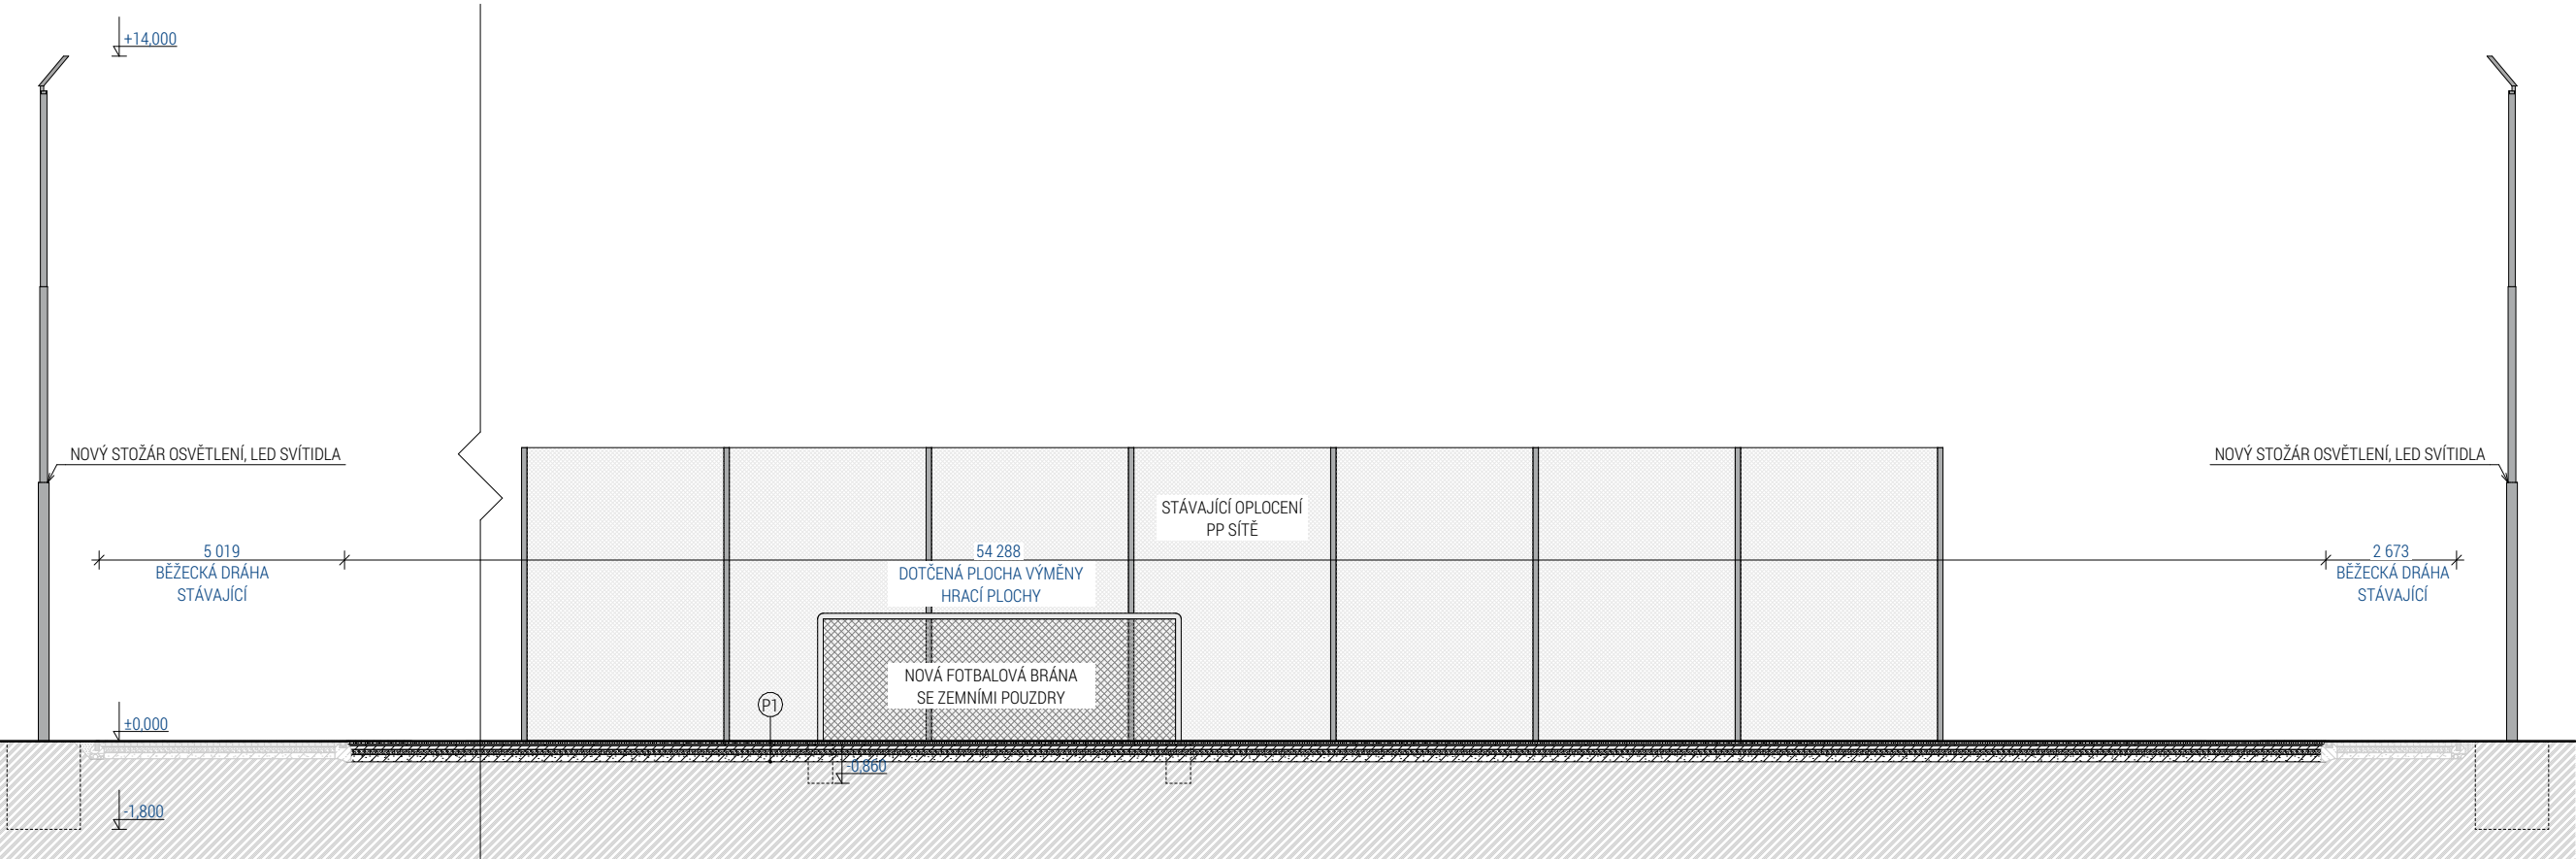

PROJEKT

"VÝMĚNA POVRCHU A NOVÉ OSVĚTLENÍ
FOTBALOVÉHO HŘIŠTĚ U ISŠTE"
p.č. 878/1
k.ú. Sokolov [752223]

INVESTOR

Město Sokolov
Rokycanova 1929, 356 01 Sokolov

ARCHITEKT

PROJEKTANT

MOTION construction s.r.o.
Karlovarská 284, Lubenec 437 83
T: 724 737 740
E: studio@mo-co.cz




VYPRACOVAL

Petr Jandák

ZODPOVĚDNÝ PROJEKTANT

Ing. Jiří Dvořák ČKAIT 0013777

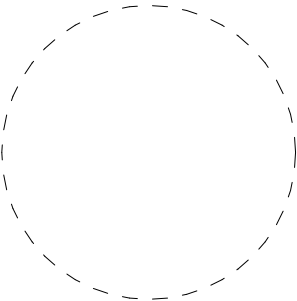

± 0,000 = xxx,xxx m n.m.

STUPĚŇ
DPS
ČÁST
D.1 DOKUMENTACE STAVEBNÍCH OBJEKTŮ

VÝKRES
ŘEZ A-A'

DATUM	09.03.2021	REVIZE
MĚŘÍTKO	1:150	PARÉ
ČÍSLO VÝKRESU	D.1.6	