


SITUACE ŠIRŠÍCH VZTAHŮ

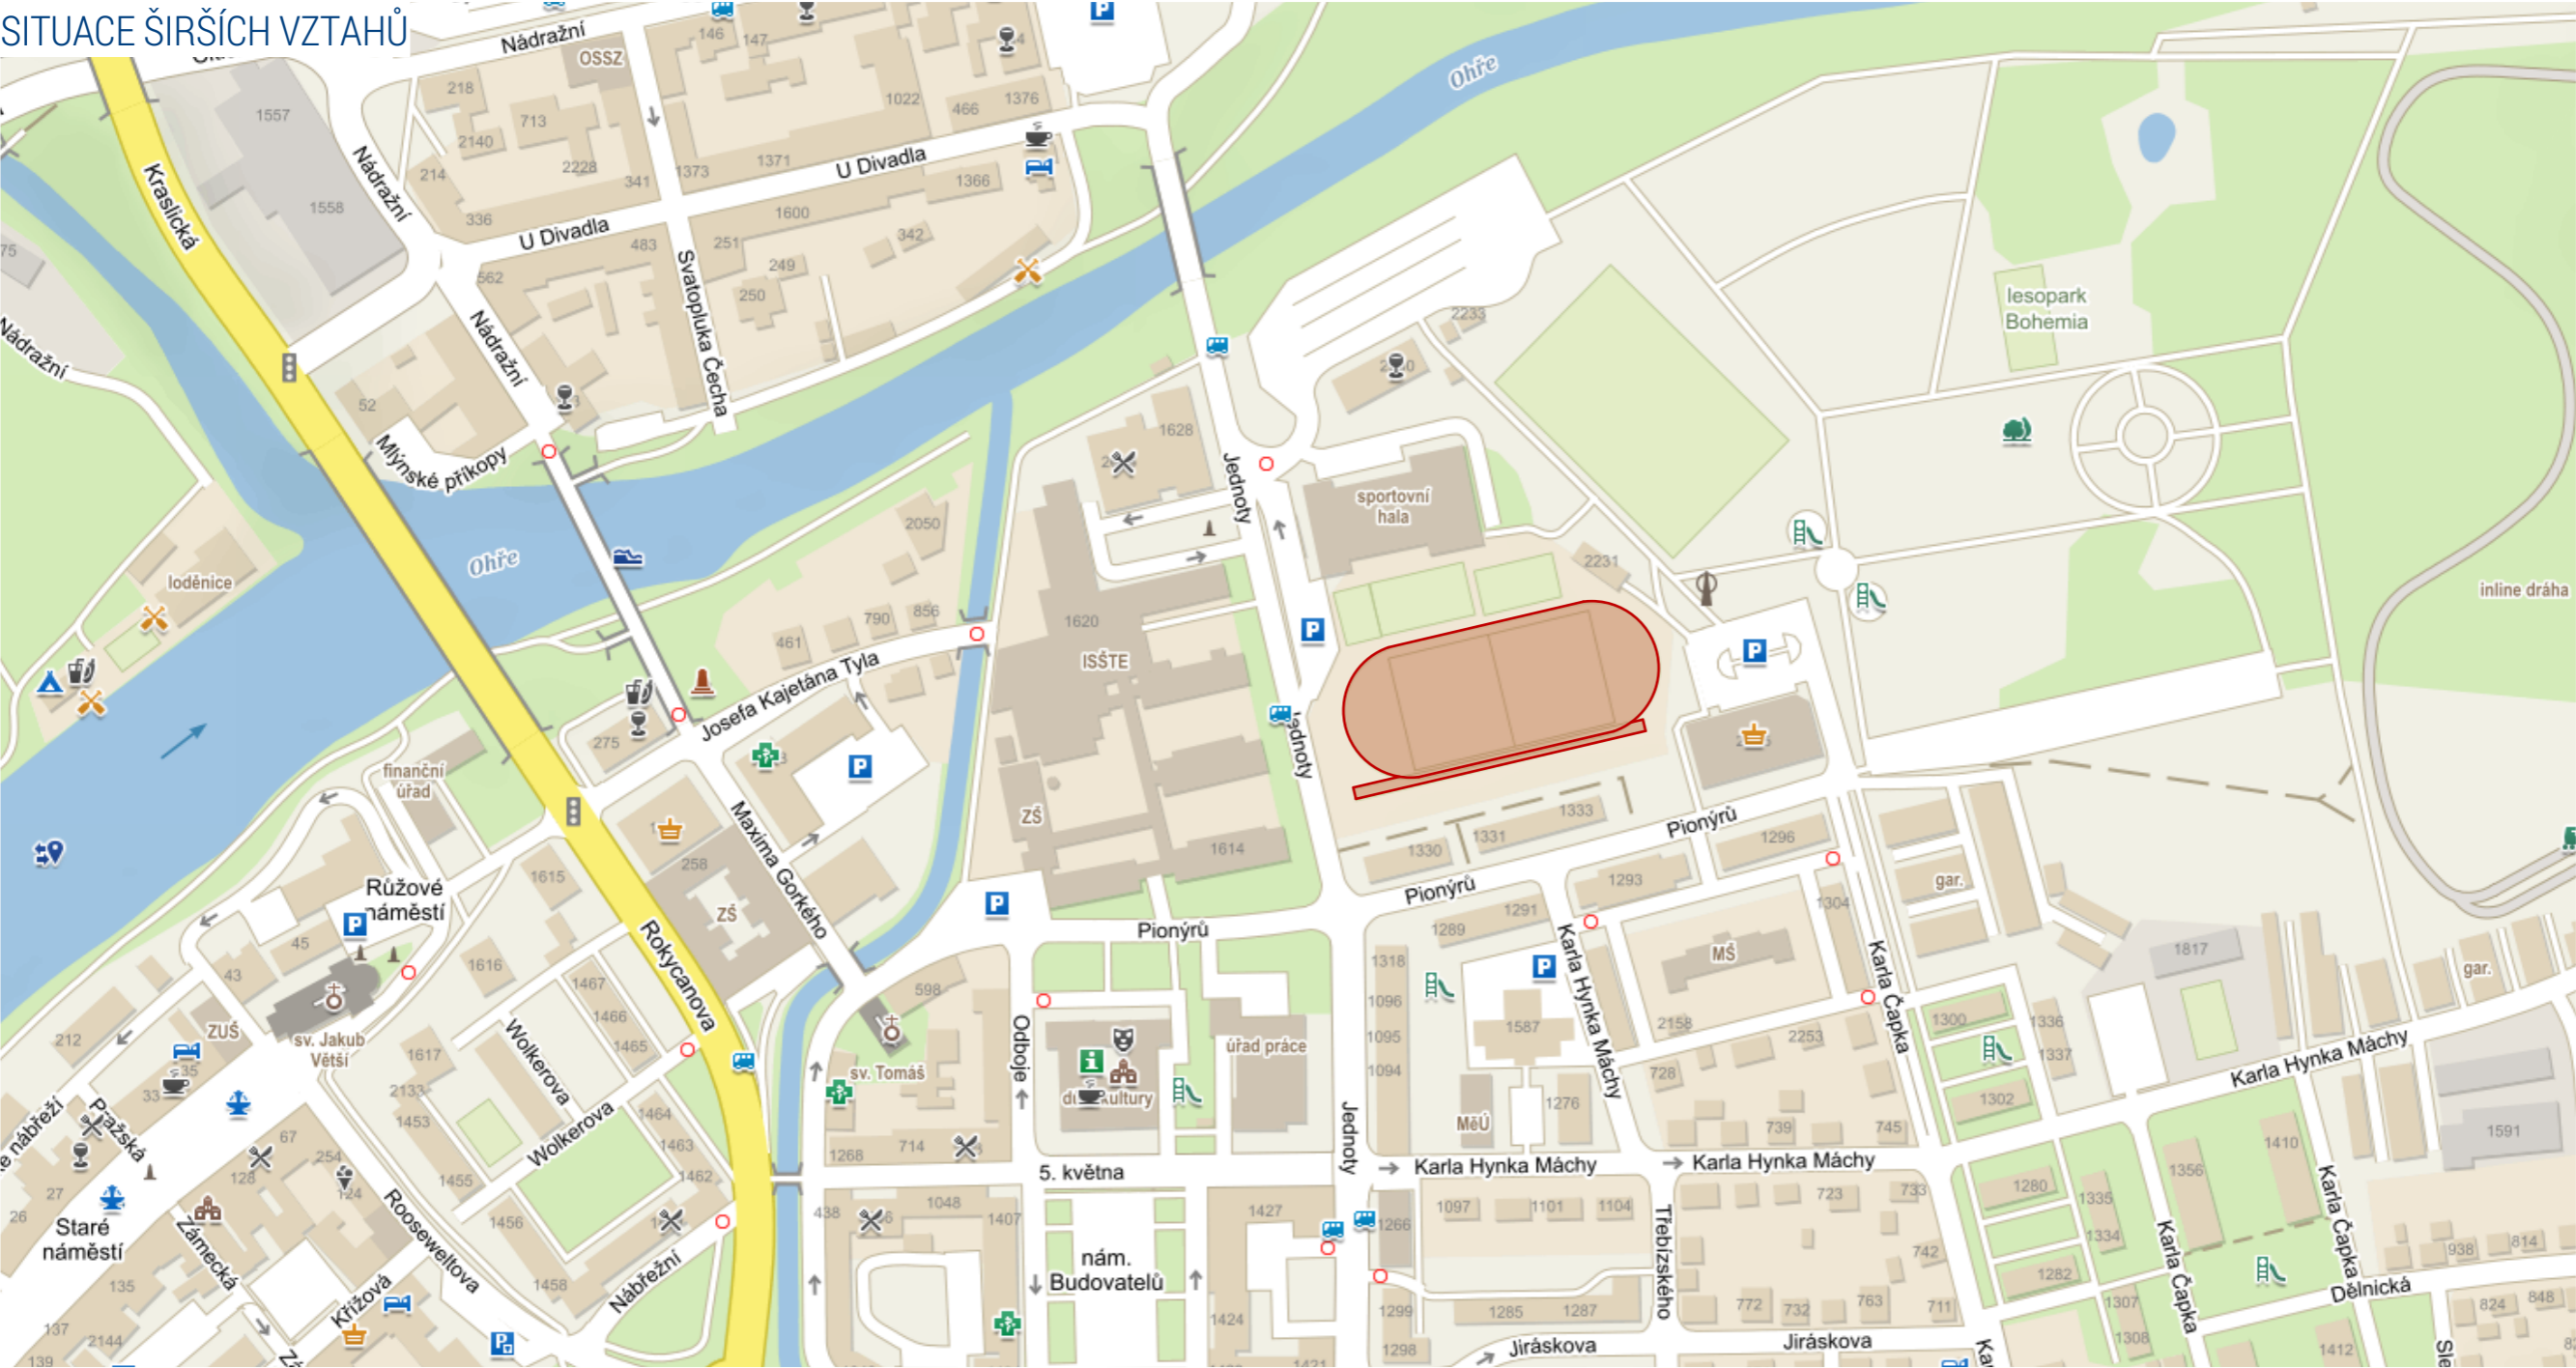

PROJEKT

"VÝMĚNA POVRCHU A NOVÉ OSVĚTLENÍ
FOTBALOVÉHO HRÁŠTĚ U ISŠTE"
p.č. 878/1
k.ú. Sokolov [752223]

INVESTOR

Město Sokolov
Rokycanova 1929, 356 01 Sokolov

ARCHITEKT

PROJEKTANT

MOTION construction s.r.o.
Karlovarská 284, Lubenec 437 83
T: 724 737 740
E: studio@mo-co.cz




VYPRACOVAL


Petr Jandák

ZODPOVĚDNÝ PROJEKTANT

Ing. Jiří Dvořák ČKAIT 0013777

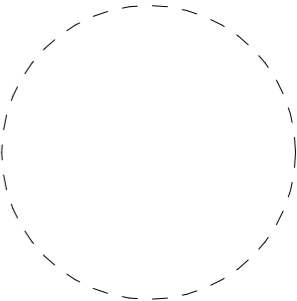

ÚZEMNÍ PLÁN - SOKOLOV

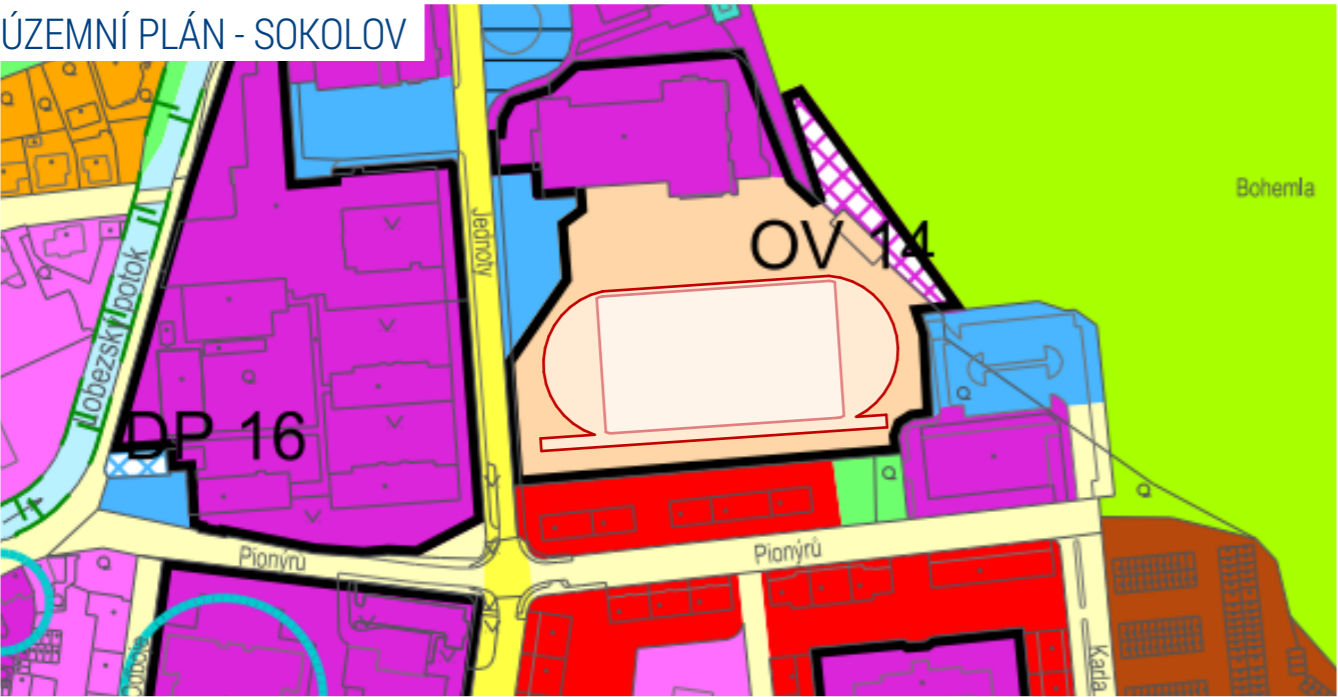

LEGENDA



VÝŘEZ ÚZEMNÍHO PLÁNU
PARCELA SE DLE VÝKRESU ÚZEMNÍHO PLÁNU MĚSTA SOKOLOV
NACHÁZÍ V ZÓNĚ OS - OBČANSKÉ VYBAVENÍ (SPORT)

S



± 0,000 = xxx,xxx m n.m.

STUPEŇ
DPS
ČÁST
C. SITUACE STAVBY

VÝKRES
SITUACE ŠIRŠÍCH VZTAHŮ

DATUM	05.03.2021	REVIZE
MĚŘÍTKO		PARÉ
ČÍSLO VÝKRESU	C.1	