

Podélný profil: K8 M 1:500/50


KÓTY NIVELETY:

KÓTY TERÉNU:

SROVNÁVACÍ ROVINA:

STANIČENÍ:

SMĚROVÉ POMĚRY:

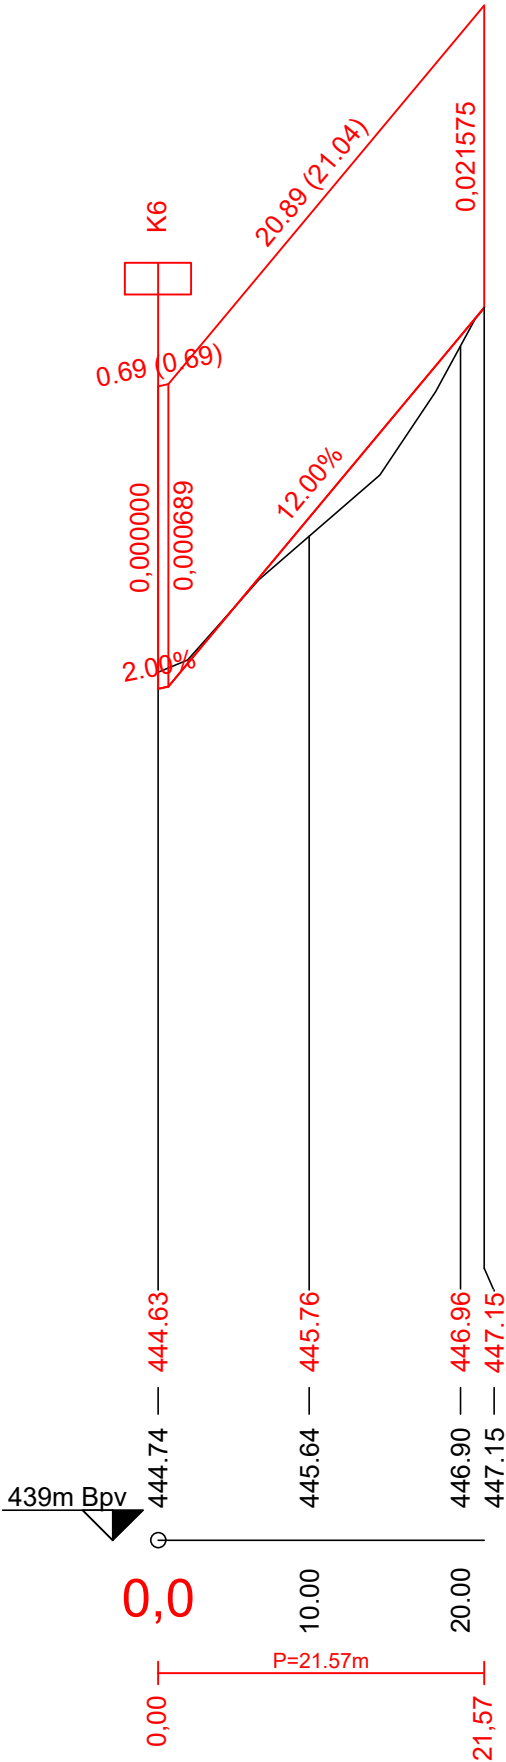

CHVOJKA/architekt

SOKOLOV - OBNOVA A ROZŠÍŘENÍ HŘBITOVA - 1.ETAPA

DOKUMENTACE PRO PROVEDENÍ STAVBY

| | | |
|----------------------------------|-------------------------------------|--------------------|
| specializace D.1.2 KOMUNIKACE | obsah PODÉLNÝ PROFIL - K8 | 1:500/50 |
| architekt/autor JAKUB CHVOJKA | stavebník MĚSTO SOKOLOV | |
| zodp. projektant PETR ZÍTEK | vypracoval PETR ZÍTEK | č. přílohy paré |
| stupeň DPS | formát 2 A4 | |
| datum LISTOPAD 2023 | | |

D.1.2.9

TATO DOKUMENTACE JE AUTORSKÝM DÍLEM DLE ZÁKONA Č. 121/2000.SB. (AUTORSKÝ ZÁKON). PD NEBO JEJÍ ČÁST NESMÍ BYT POUŽITA A KOPIROVÁNA TŘETÍ OSOUBOU ČI JÍ PŘEDÁNA. BEZ PŘEDCHOZÍHO PÍSEMNÉHO SOUHLASU AUTORA NELZE PD, RESP. STAVBU DLE PD MĚNIT.