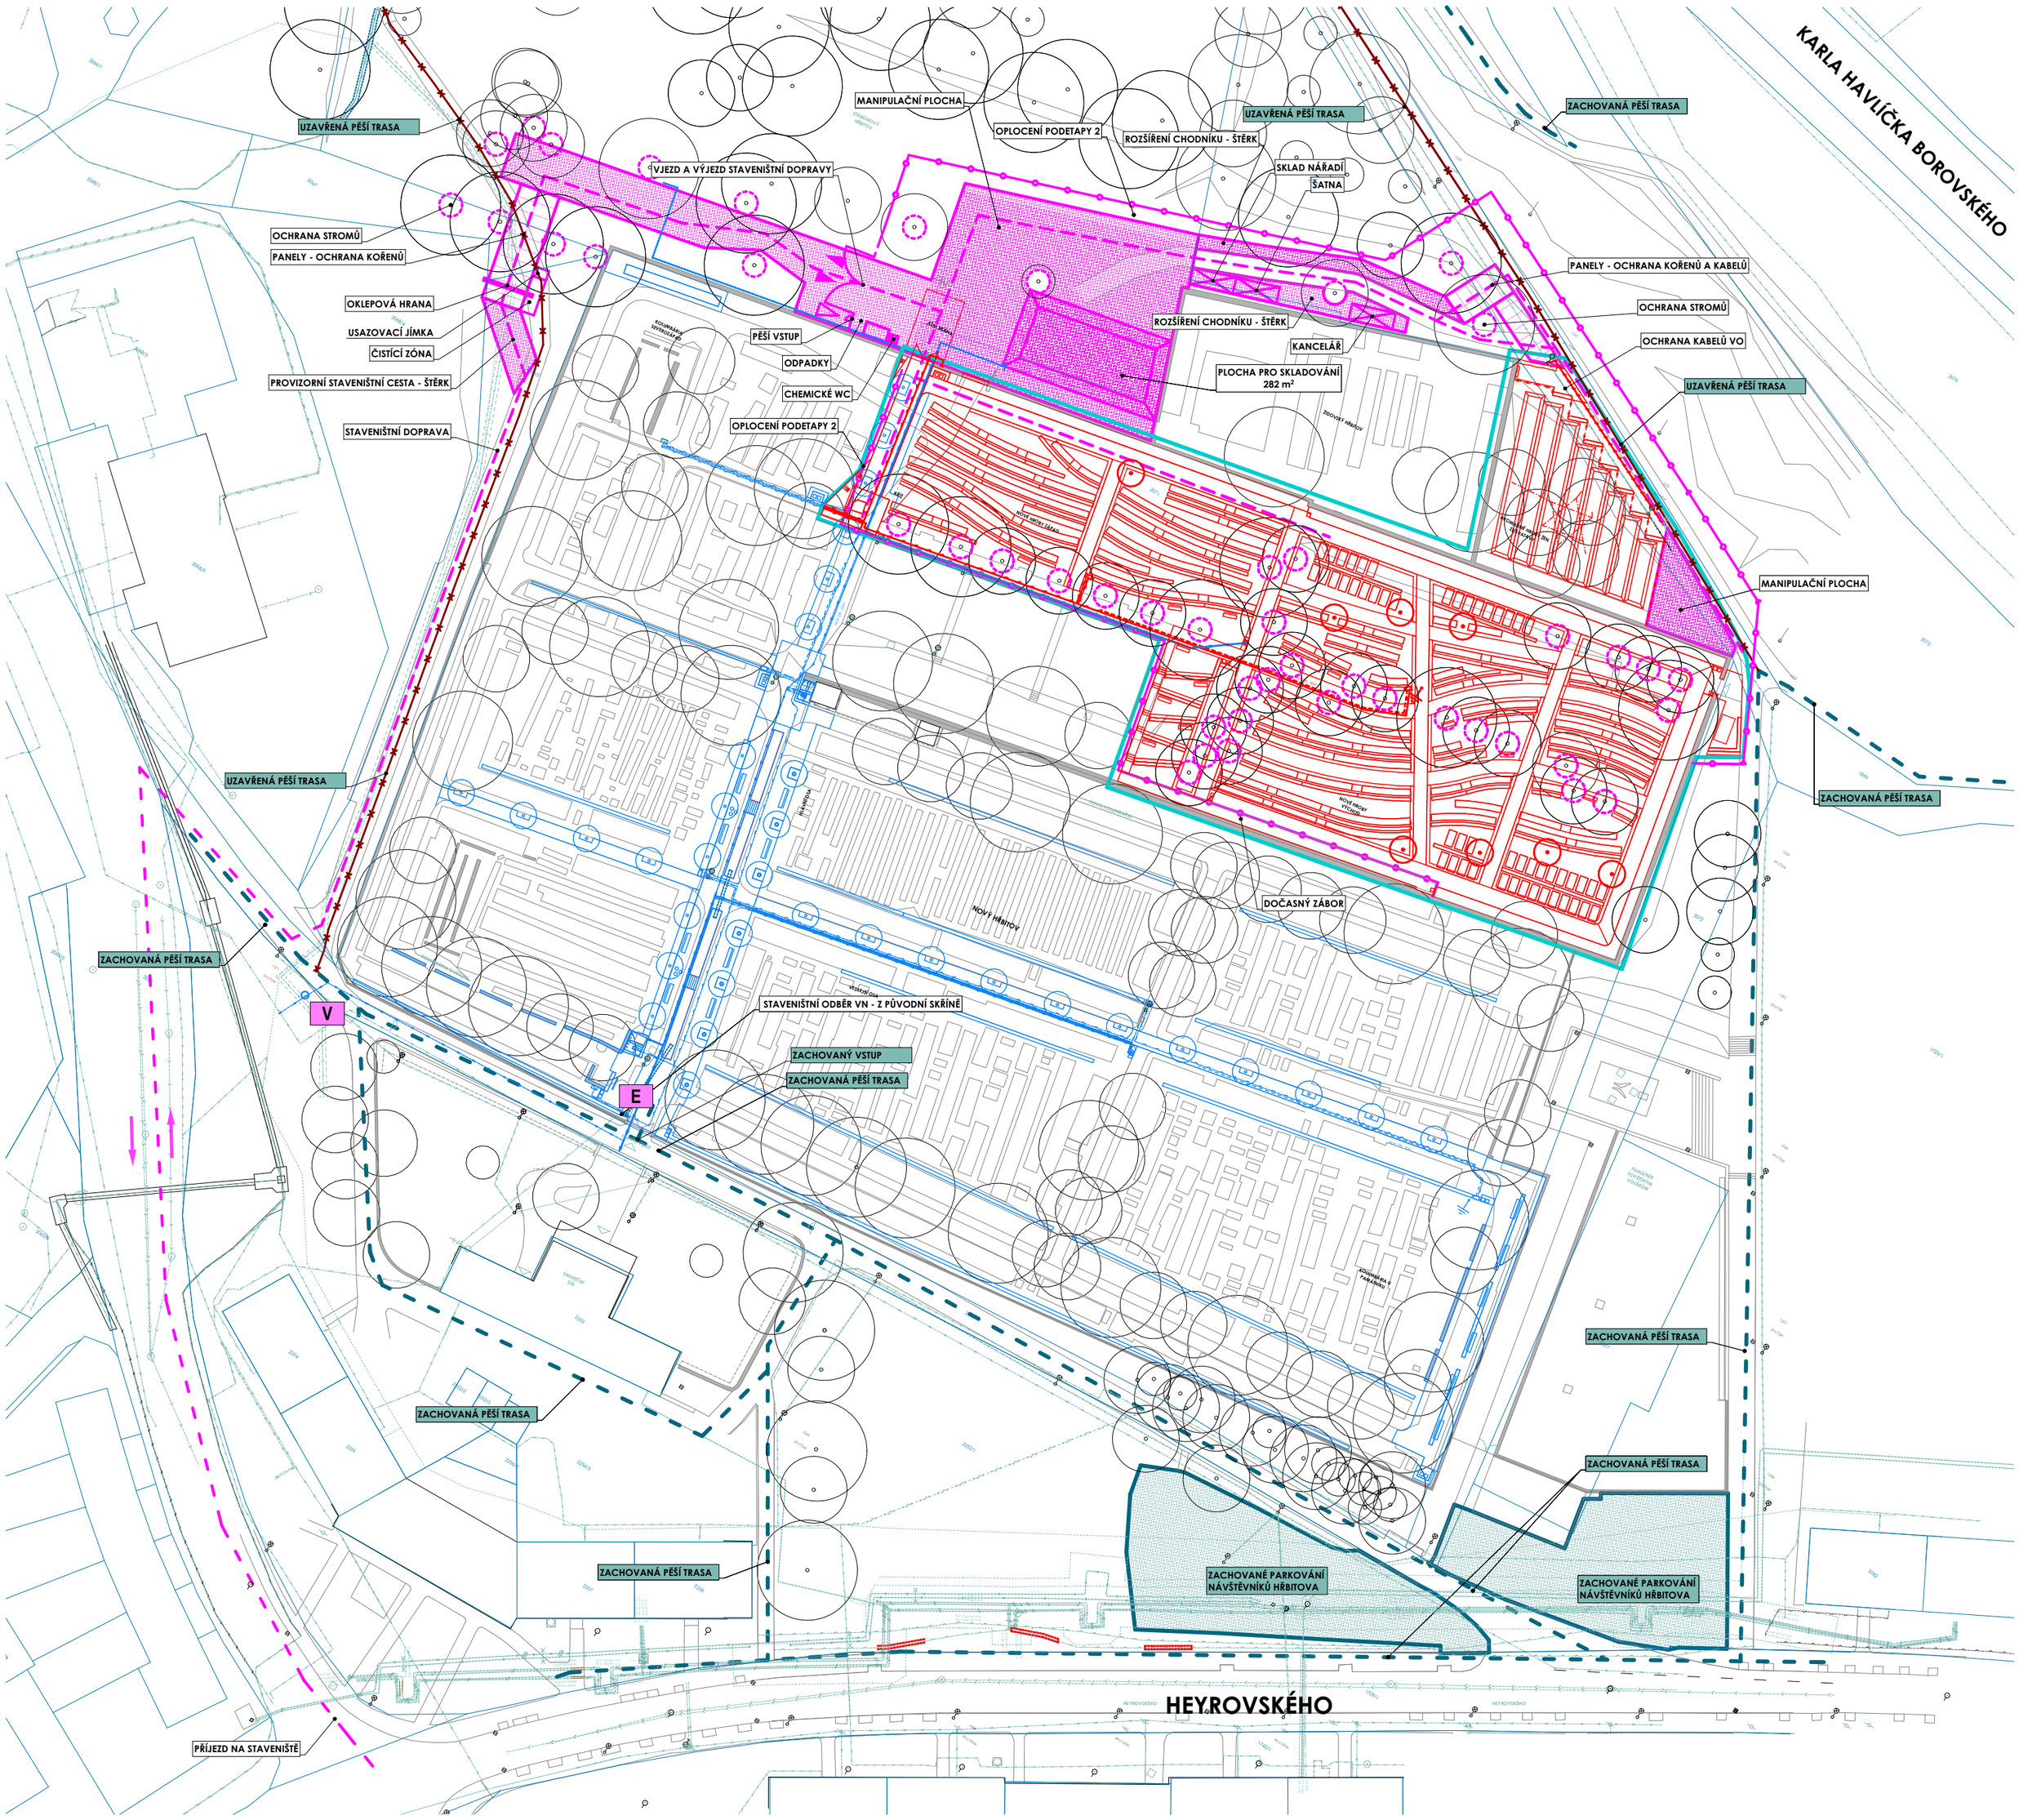

LEGENDA

- HRANICE ŘEŠENÉHO ÚZEMÍ
- ČLENĚNÍ POZEMKŮ DLE KN
- SOUČASNÝ STAV
- NÁVRH
- DALŠÍ ETAPY
- OHRADNÍ ZEĎ, OPLOCENÍ
- KOLUMBÁRIUM - STAV
- NOVÉ OPLOCENÍ

- ZPEVNĚNÉ PLOCHY ZAŘÍZENÍ STAVENIŠTĚ
- PLOCHY STAVENIŠTĚ ŘEŠENÉ DOČASNÝMI ZÁBORY
  PRO ZAJIŠTĚNÍ TRVALÉHO PŘÍSTUPU NA HŘBITOV
- STAVENIŠTNÍ PANELOVÁ KOMUNIKACE
  OCHRANA STÁVAJÍCÍH VEDENÍ SÍTÍ
- STAVENIŠTNÍ KOMUNIKACE - ŠTĚRK
  OKLEPOVÁ HRANA
- OPLOCENÍ STAVENIŠTĚ - TRVALÝ ZÁBOR
- TRASA STAVENIŠTNÍ DOPRAVY
- VJEZD A VÝJEZD ZE STAVENIŠTĚ
- PĚŠÍ VSTUP NA STAVENIŠTĚ
- BUŇKOVIŠTĚ
- CHEMICKÉ WC

- STROMY SOUČASNÉ PONECHANÉ
- STROMY S OCHRANNÝM BEDNĚNÍM
- STROMY NAVRŽENÉ
- STOŽÁR VO - STAV
- STOŽÁR VO - RUŠENÉ
- STOŽÁR VO - NOVÝ

NAPOJOVACÍ BODY STAVENIŠTNÍCH PŘÍPOJEK
- STAVENIŠTNÍ PŘÍPOJKA VODY
- STAVENIŠTNÍ PŘÍPOJKA DEŠŤOVÉ KANALIZACE
- STAVENIŠTNÍ PŘÍPOJKA ELEKTRICKÉ ENERGIE
- ZACHOVANÁ PĚŠÍ TRASA
- UZAVŘENÁ PĚŠÍ TRASA
- ZACHOVANÉ PARKOVÁNÍ NÁVŠTĚVNÍKŮ HŘBITOVA

INŽENÝRSKÉ SÍTĚ - STAV
- VODA
- KANALIZACE
- EL. VEDENÍ - NN - ZAMĚŘENÝ PRŮBĚH
- EL. VEDENÍ - VN - ZAMĚŘENÝ PRŮBĚH
- EL. VEDENÍ - NN - NEZAMĚŘENÝ PRŮBĚH
- EL. VEDENÍ - VN - NEZAMĚŘENÝ PRŮBĚH
- TEPLOVOD
- PAROVOD
- SDĚL.VEDENÍ
- SDĚL.VEDENÍ - NEPROVOZOVANÁ SÍŤ
- VEDENÍ VO

INŽENÝRSKÉ SÍTĚ - PŘEKLÁDANÉ, RUŠENÉ
- EL. VEDENÍ - NN
- EL. VEDENÍ - VN
- SDĚL.VEDENÍ
- VEDENÍ VO
- ZEMNĚNÍ VO
- KABELY KAMERY

INŽENÝRSKÉ SÍTĚ - NÁVRH
- VODA
- EL. VEDENÍ SE ZEMNĚNÍM - NN
- EL. VEDENÍ - VN
- VEDENÍ VO
- ZEMNĚNÍ VO
- SDĚL.VEDENÍ
- CHRÁNIČKA HDPE D110 mm
- CHRÁNIČKA
  - PŘÍPRAVA PRO NAPOJENÍ DOBÍJECÍCH STANIC
  - POZICE EL. PILÍŘE - MĚŘENÍ A JIŠTĚNÍ DOBÍJECÍCH STANIC

CHVOJKA / architekt

SOKOLOV - OBNOVA A ROZŠÍŘENÍ HŘBITOVA - PODETAPA 2

DOKUMENTACE PRO PROVEDENÍ STAVBY

specializace
C. SITUAČNÍ VÝKRESY

obsah
ZÁSADY ORGANIZACE VÝSTAVBY 1:750

architekt/autor
JAKUB CHVOJKA

stavebník
MĚSTO SOKOLOV

zodp. projektant
JAKUB CHVOJKA

vypracovala
HELENA NOVOTNÁ

č. přílohy

paré

stupeň
DUR/DSP

formát
A2

PE.2 C.4

datum
ČERVENEC 2024

TATO DOKUMENTACE JE AUTORSKÝM DÍLEM DLE ZÁKONA Č.121/2000 SB (AUTORSKÝ ZÁKON). PD NEBO JEJÍ ČÁST NESMÍ BÝT POUŽITA A KOPÍROVÁNA TŘETÍ OSOBOU ČI JÍ PŘEDÁNA. BEZ PŘEDCHOZÍHO PÍSEMNÉHO SOUHLASU AUTORA NELZE PD, RESP. STAVBU DLE PD MĚNIT.