

## POZNÁMKA

Nedílnou součástí dokumentace je technická zpráva.

Při realizaci bude postupováno podle platných norem a technologických předpisů.

Při provádění prací je nutné zohlednit stavební úpravy profesí (statika).

Uvedené rozměry jsou orientační.

Veškeré rozměry budou před výrobou prvků znovu zameřeny po dokončení souvisejících prací přímo na stavbě.

Veškeré změny oproti projektu musí být odsouhlaseny projektantem a investorem a zapsány do stavebního deníku.

VŠECHNY VIZUÁLNĚ POUŽITÉ MATERIÁLY, FINÁLNÍ DETAILY A BAREVNOST BUDOU  
ODSOULHAŠENY AD/JGP, RESP. ZPRACOVATELEM TÉTO DOKUMENTACE NA ZÁKLADĚ  
PŘEDLOŽENÉHO VZORKU NEBO VÝZVY K PROJEDNÁNÍ PŘED ZAHÁJENÍM PRACÍ NA  
DÍLE, RESP. JEHO ČÁSTI.

SOUČÁSTÍ DODÁVKY GDS BUDE HARMONOGRAM PŘEDKLÁDÁNÍ DÍLENSKÝCH A VÝROBNÍCH VÝKRESŮ VČETNĚ VZORKŮ KE SCHVÁLENÍ GP A TDS.





**CHVOJKA** / architekt

## SOKOLOV - OBNOVA A ROZŠÍŘENÍ HŘBITOVA - 1.ETAPA

DOKUMENTACE PRO PROVEDENÍ STAVBY

|                  |                            |
|------------------|----------------------------|
| specializace     | obsah                      |
| D.1.1 ASŘ        | <b>VSTUPNÍ PARTIE 1:50</b> |
| <hr/>            |                            |
| architekt/autor  | stavebník                  |
| JAKUB CHVOJKA    | MĚSTO SOKOLOV              |
| zodp. projektant | vypracovala                |
| JAKUB CHVOJKA    | HELENA NOVOTNÁ             |
|                  | č. přílohy                 |
|                  | paré                       |
| stupeň           | formát                     |
| DPS              | A3                         |
|                  | D1.1.4.01                  |
| datum            |                            |
| LISTOPAD 2023    |                            |

TATO DOKUMENTACE JE AUTORSKÝM DÍLEM DLE ZÁKONA Č.121/2000 SB (AUTORSKÝ ZÁKON). PD NEBO JEJÍ ČÁST NESMÍ BÝT POUŽITA A KOPIROVÁNA TŘETÍ OSOBOU ČI JÍ PŘEDÁNA. BEZ PŘEDCHOZÍHO PÍSEMNÉHO SOUHLASU AUTORA NELZE PD, RESP. STAVBU DLE PD MĚNIT.

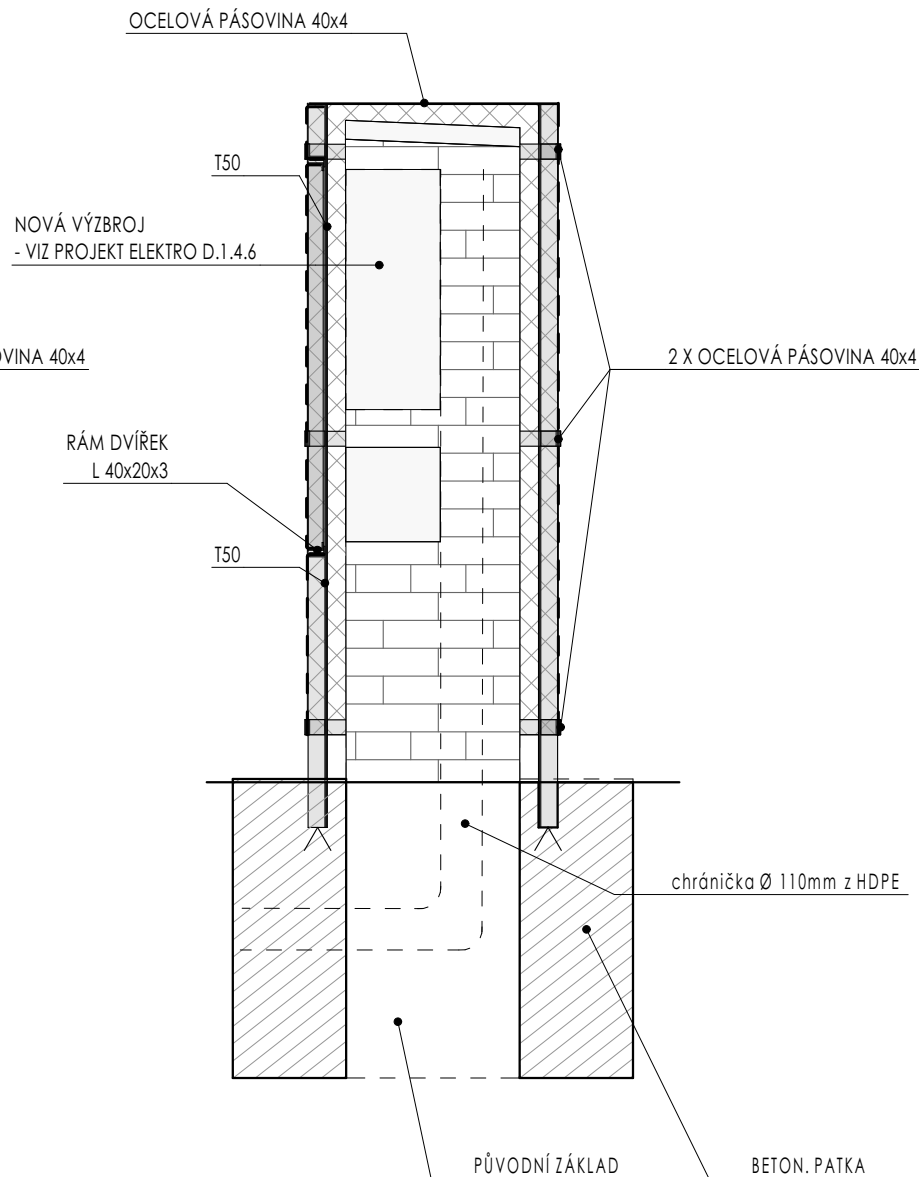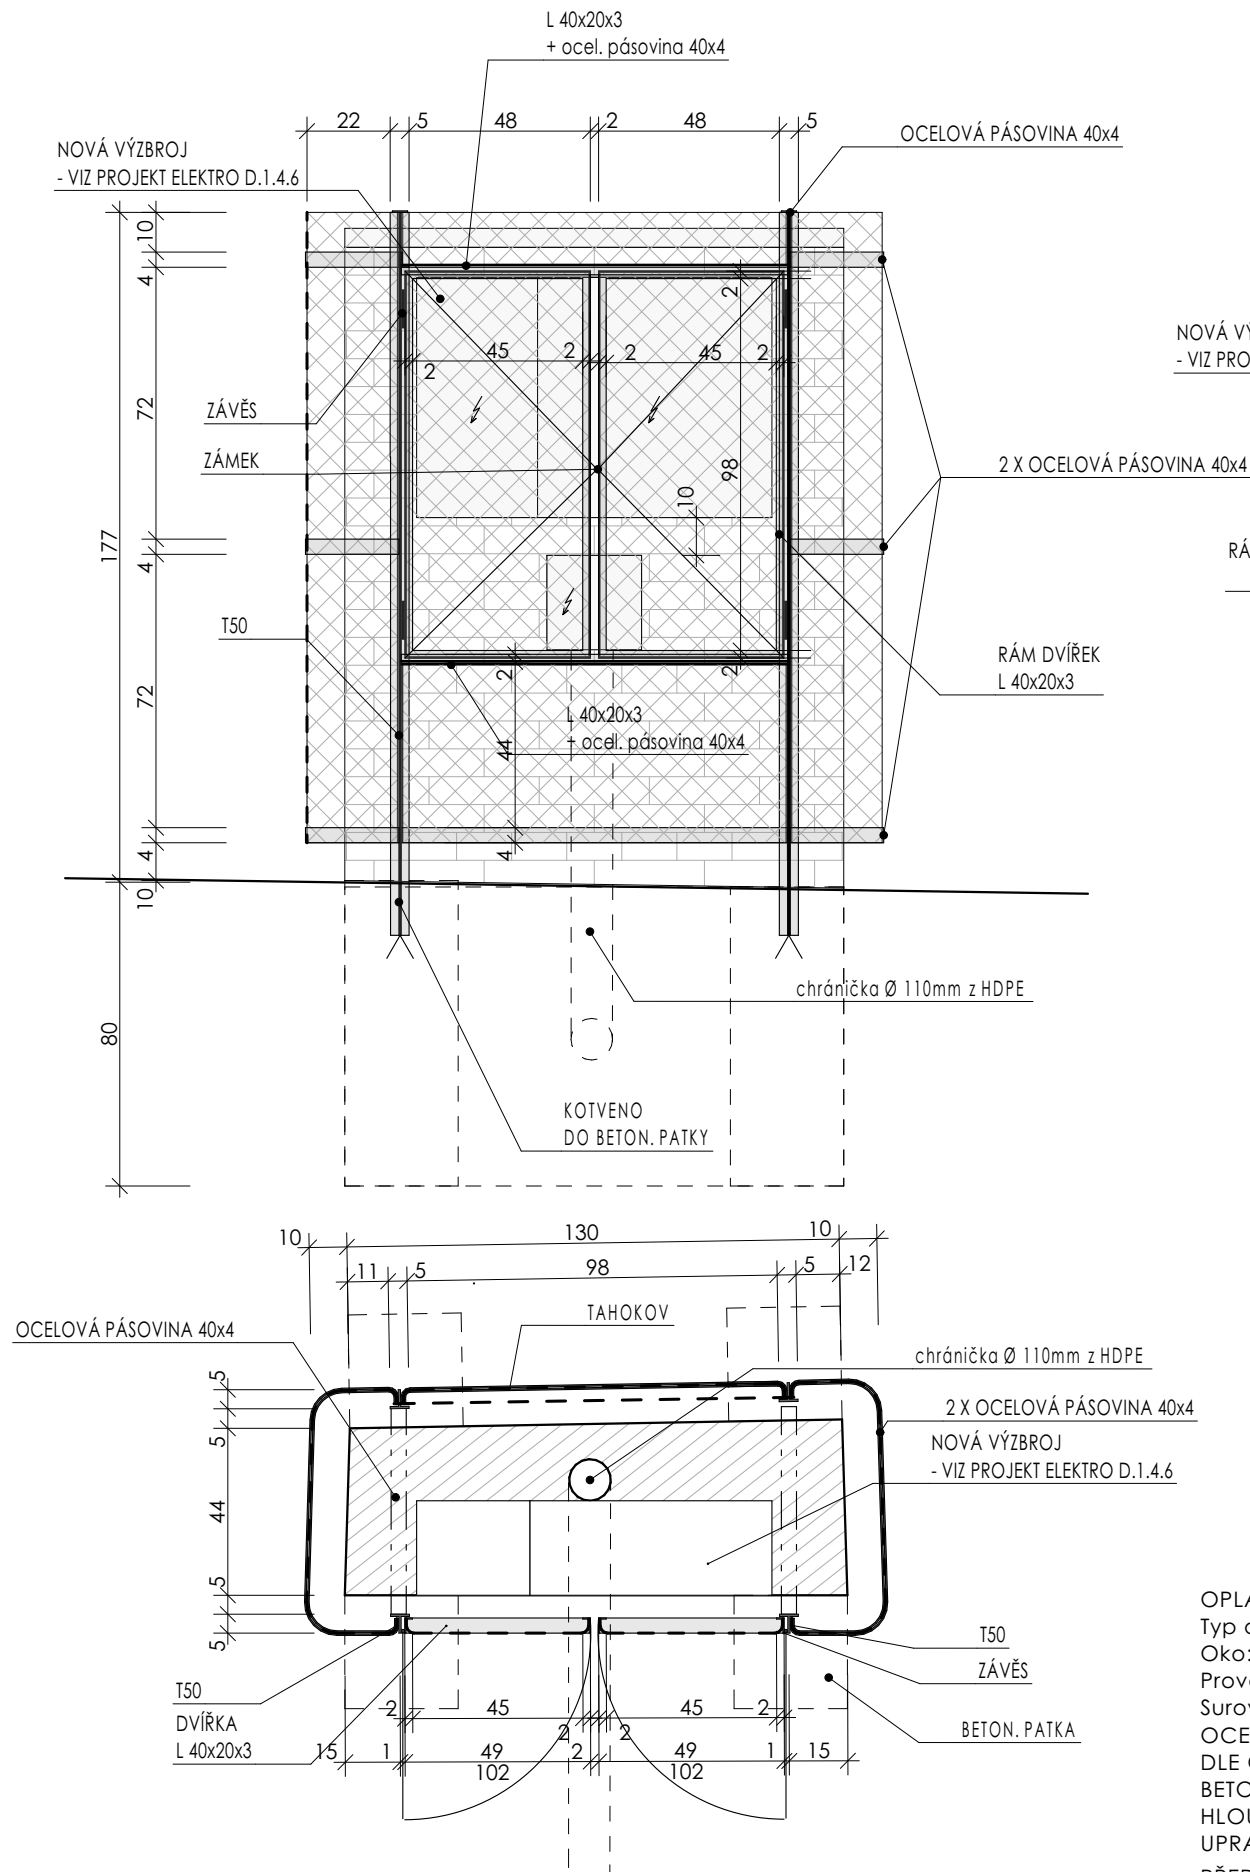

OPLÁŠTĚNÍ PILÍŘE TAHOKOVEM  
Typ oka : LD/28  
Okno: 28 x 10 - 2 x 1,5 mm tloušťka  
Provedení: neválcovaný  
Surová ocel: formát1000 x 2000 mm (1250 x 2000 mm)  
OCELOVÁ ČÁST - ŽÁROVÝ ZINEK + NÁTĚR, ŠEDÁ BARVA  
DLE ODSOUHLAŠENÉHO ODSŤÍNU AD  
BETONOVÉ PATKY - BETON 20/25 XC1, min. NEZÁMRZNÁ  
HLOUBKA (min. 800 mm) POD SOUČASNÝM NEBO  
UPRAVENÝM TERÉNEM.  
PŘED PROVEDENÍM DÍLENSKÉ DOKUMENTACE BUDE OBJEKT  
PODROBNĚ ZAMĚŘEN VČETNĚ OTVORŮ. TATO DOKUMENTACE BUDE  
PŘED REALIZACÍ ODSOUHLAŠENA AD.

PŘED REALIZACÍ BUDOU VYTYČENY VŠECHNY SÍTĚ V OKOLÍ OBJEKTU.

POZNÁMKA

Nedílnou součástí dokumentace je technická zpráva.

Při realizaci bude postupováno podle platných norem a technologických předpisů.

Při provádění prací je nutné zohlednit stavební úpravy profesí (statika).

Uvedené rozměry jsou orientační.

Veškeré rozměry budou před výrobou prvků znovu zameřeny po dokončení souvisejících prací přímo na stavbě.

Veškeré změny oproti projektu musí být odsouhlaseny projektantem a investorem a zapsány do stavebního deníku.

VŠECHNY VIZUÁLNĚ POUŽITÉ MATERIÁLY, FINÁLNÍ DETAILS A BAREVNOST BUDOU ODSOUHLAŠENY AD/GP. RESP. ZPRACOVATELEM TĚTO DOKUMENTACE NA ZÁKLADĚ PŘEDLOŽENÉHO VZORKU NEBO VÝZVY K PROJEDNÁNÍ PŘED ZAHÁJENÍM PRACÍ NA DÍLE, RESP. JEHO ČÁSTI.

SOUČÁSTÍ DODÁVKY GDS BUDE HARMONOGRAM PŘEDKLÁDÁNÍ DÍLENSKÝCH A VÝROBNÍCH VÝKRESŮ VČETNĚ VZORKŮ KE SCHVÁLENÍ GP A TDS.

CHVOJKA / architekt

## SOKOLOV - OBNOVA A ROZŠÍŘENÍ HŘBITOVA - 1.ETAPA

DOKUMENTACE PRO PROVEDENÍ STAVBY

|                                   |  |
|-----------------------------------|--|
| specializace<br>D.1.1 ASŘ         | obsah<br><b>PILÍŘ ELEKTRO- DETAIL OPLÁŠTĚNÍ 1:20</b> |
| architekt/autor<br>JAKUB CHVOJKA  | stavebník<br>MĚSTO SOKOLOV                           |
| zodp. projektant<br>JAKUB CHVOJKA | vypracovala<br>HELENA NOVOTNÁ                        |
| stupeň<br>DPS                     | č. přílohy<br>paré                                   |
| datum<br>LISTOPAD 2023            | formát<br>A3   |

D1.1.4.02

TATO DOKUMENTACE JE AUTORSKÝM DÍLEM DLE ZÁKONA Č.121/2000 SB (AUTORSKÝ ZÁKON). PD NEBO JEJÍ ČÁST NESMÍ BÝT POUŽITA A KOPÍROVÁNA TŘETÍ OSOBOU ČI JÍ PŘEDÁNA. BEZ PŘEDCHOZÍHO PÍSEMNÉHO SOUHLASU AUTORA NELZE PD, RESP. STAVBU DLE PD MĚNIT.



BUDE PROVEDENO NA ZÁKLADĚ VZORKU POLOŽENÉ DLAŽBY, KTERÝ  
ODSOUHLASÍ AD.

Nedílnou součástí dokumentace je technická zpráva.

Při realizaci bude postupováno podle platných norem a technologických předpisů.

Při provádění prací je nutné zohlednit stavební úpravy profesí (statika).

Jvedené rozměry jsou orientační.

Věškeré rozměry budou před výrobou prvků znovu zameřeny po dokončení souvisejících prací přímo na stavbě.

Veškeré změny oproti projektu musí být odsouhlaseny projektantem a investorem a zapsány do stavebního deníku.

VŠECHNY VIZUÁLNĚ POUŽITÉ MATERIÁLY, FINÁLNÍ DETAILY A BAREVNOST BUDOU  
ODSOUHLAŠENY AD/GP, RESP. ZPRACOVATELEM TÉTO DOKUMENTACE NA ZÁKLADĚ  
PŘEDLOŽENÉHO VZORKU NEBO VÝZVY K PROJEDNÁNÍ PŘED ZAHÁJENÍM PRACÍ NA DÍLE,  
JEHO ČÁSTI.

SOUČÁSTÍ DODÁVKY GDS BUDE HARMONOGRAM PŘEDKLÁDÁNÍ DÍLENSKÝCH A VÝROBNÍCH VÝKRESŮ VČETNĚ VZORKŮ KE SCHVÁLENÍ GP A TDS.



## DOKUMENTACE PRO PROVEDENÍ STAVBY

specializace  
D.1.1 ASŘ

architekt/autor  
JAKUB CHVOJKA

zodp. projektant  
JAKUB CHVOJKA

stupeň  
DPS

datum  
LISTOPAD 2023

obsah  
KAŠNA K01 U VSTUPU 1:25, 1:50

stavebník  
MĚSTO SOKOLOV

vypracovala  
HELENA NOVOTNÁ

formát  
A3

č. přílohy


paré

D1.1.4.03


TATO DOKUMENTACE JE AUTORSKÝM DÍLEM DLE ZÁKONA Č.121/2000 SB. (AUTORSKÝ ZÁKON).  
PD NEBO JEJÍ ČÁST NESMÍ BÝT POUŽITA A KOPIROVÁNA TŘETÍ OSOBOU ČI JÍ PŘEDÁNA. BEZ  
PŘEDCHOZÍHO PÍSEMNÉHO SOUHLASU AUTORA NELZE PD, RESP. STAVBU DLE PD MĚNIT.

## POHLED - SCHÉMA 1:50



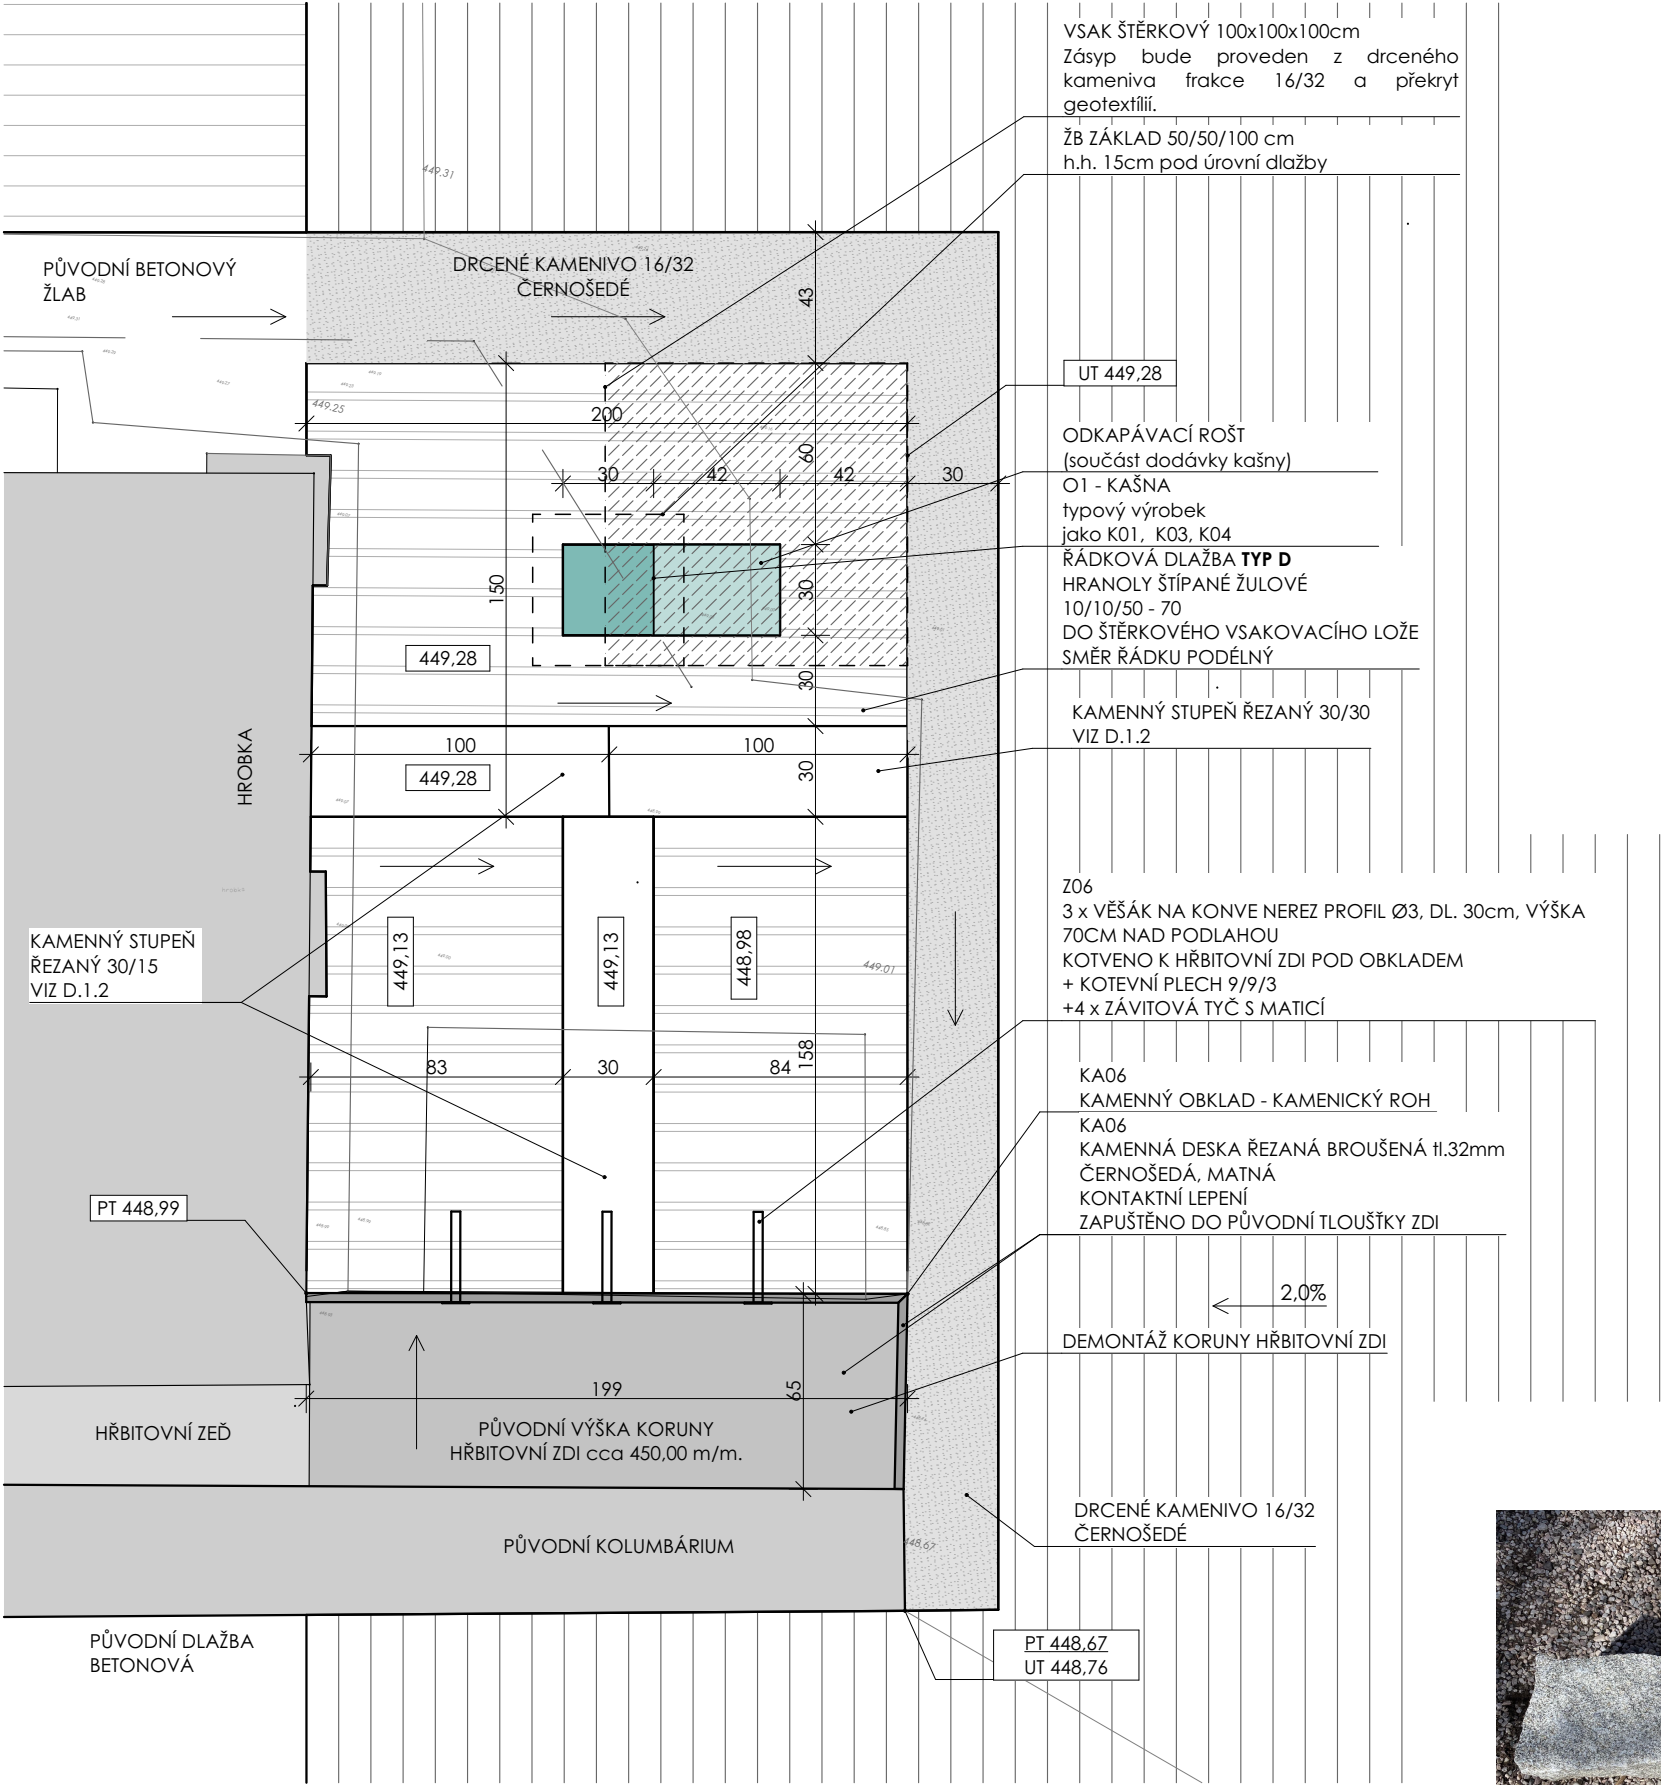

PŮDORYS 1:25

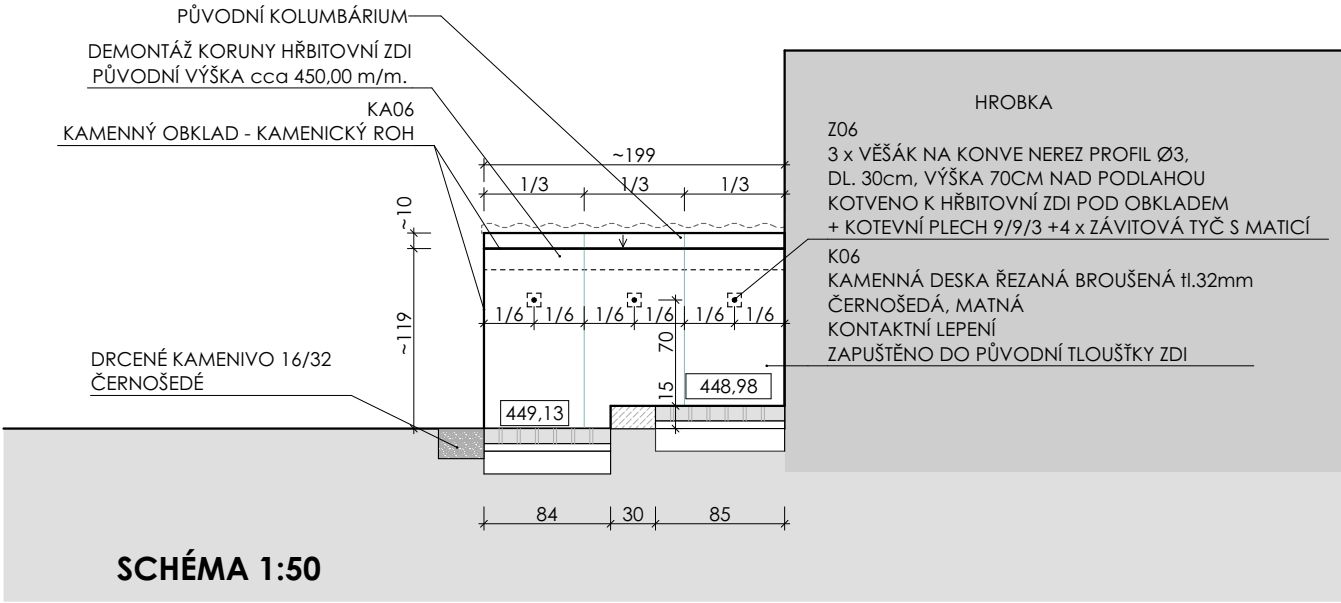

POZNÁMKA

Nedílnou součástí dokumentace je technická zpráva.

Při realizaci bude postupováno podle platných norem a technologických předpisů.

Při provádění prací je nutné zohlednit stavební úpravy profesí (statika).

Uvedené rozměry jsou orientační.

Veškeré rozměry budou před výrobou prvků znovu zameřeny po dokončení souvisejících prací přímo na stavbě.

Veškeré změny oproti projektu musí být odsouhlaseny projektantem a investorem a zapsány do stavebního deníku.

VŠECHNY VIZUÁLNĚ POUŽITÉ MATERIÁLY, FINÁLNÍ DETAILS A BAREVNOST BUDOU ODSOUHLASENY AD/GP, RESP. ZPRACOVATELEM TÉTO DOKUMENTACE NA ZÁKLADĚ PŘEDLOŽENÉHO VZORKU NEBO VÝZVY K PROJEDNÁNÍ PŘED ZAHÁJENÍM PRACÍ NA DÍLE, RESP. JEHO ČÁSTI.

SOUČÁSTÍ DODÁVKY GDS BUDE HARMONOGRAM PŘEDKLÁDÁNÍ DÍLENSKÝCH A VÝROBNÍCH VÝKRESŮ VČETNĚ VZORKŮ KE SCHVÁLENÍ GP A TDS.

CHVOJKA / architekt

SOKOLOV - OBNOVA A ROZŠÍŘENÍ HŘBITOVA - 1.ETAPA

DOKUMENTACE PRO PROVEDENÍ STAVBY

|                                   |   |            |      |
|-----------------------------------|---|------------|------|
| specializace<br>D.1.1 ASŘ         | obsah<br><b>KAŠNA K03 U HROBKY 1:25, 1:50</b> |            |      |
| architekt/autor<br>JAKUB CHVOJKA  | stavebník<br>MĚSTO SOKOLOV                    |            |      |
| zodp. projektant<br>JAKUB CHVOJKA | vypracovala<br>HELENA NOVOTNÁ                 | č. přílohy | paré |
| stupeň<br>DPS                     | formát<br>A3                                  | D1 1 4 04  |      |


D1.1.4.04



HRANOLY ŠTÍPANÉ, ŽULOVÉ, ŠÍŘKA 10 cm, VÝŠKA 10 cm, DÉLKA PROMĚNNÁ

BUDE PROVEDENO NA ZÁKLADĚ VZORKU POLOŽENÉ DLAŽBY, KTERÝ ODSOUHLASÍ AD.

TATO DOKUMENTACE JE AUTORSKÝM DÍLEM DLE ZÁKONA Č.121/2000 SB (AUTORSKÝ ZÁKON). PD NEBO JEJÍ ČÁST NESMÍ BÝT POUŽITA A KOPÍROVÁNA TŘETÍ OSOBOU ČI JÍ PŘEDÁNA. BEZ PŘEDCHOZÍHO PÍSEMNÉHO SOUHLASU AUTORA NELZE PD, RESP. STAVBU DLE PD MĚNIT.

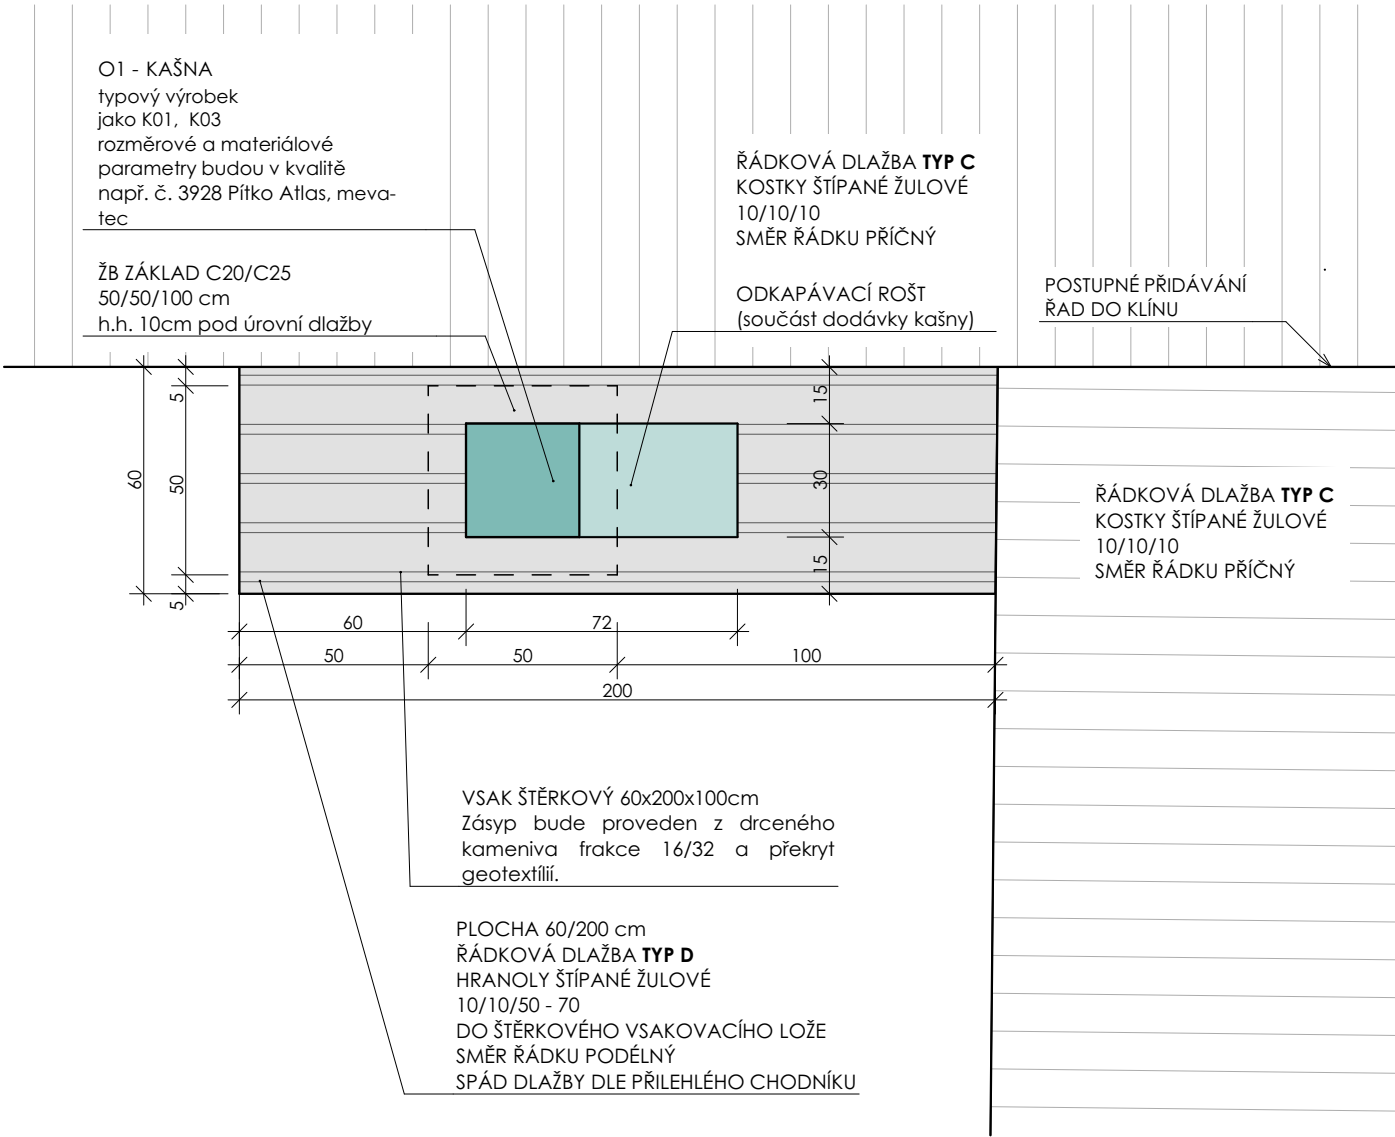

POZN.: Odpadní vody budou svedeny do navrženého štěrkového vsaku umístěného přímo u malé kašny. Štěrkový vak bude mít rozměry 0,6 x 2,0 x 1,0 m, s obsahem 1,2 m3. Zásyp bude proveden z drčeného kameniva frakce 16/32 a překryt geotextílií.



HRANOLY ŠTÍPANÉ, ŽULOVÉ, ŠÍŘKA 10 cm, VÝŠKA 10 cm, DÉLKA PROMĚNNÁ

BUDE PROVEDENO NA ZÁKLADĚ VZORKU POLOŽENÉ DLAŽBY, KTERÝ ODSOUHLASÍ AD.

POZNÁMKA

Nedílnou součástí dokumentace je technická zpráva.

Při realizaci bude postupováno podle platných norem a technologických předpisů.

Při provádění prací je nutné zohlednit stavební úpravy profesí (statika).

Uvedené rozměry jsou orientační.

Veškeré rozměry budou před výrobou prvků znovu zameřeny po dokončení souvisejících prací přímo na stavbě.

Veškeré změny oproti projektu musí být odsouhlaseny projektantem a investorem a zapsány do stavebního deníku.

VŠECHNY VIZUÁLNĚ POUŽITÉ MATERIÁLY, FINÁLNÍ DETAILS A BAREVNOST BUDOU ODSOUHLASENY AD/GP, RESP. ZPRACOVATELEM TÉTO DOKUMENTACE NA ZÁKLADĚ PŘEDLOŽENÉHO VZORKU NEBO VÝZVY K PROJEDNÁNÍ PŘED ZAHÁJENÍM PRACÍ NA DÍLE, RESP. JEHO ČÁSTI.

SOUČÁSTÍ DODÁVKY GDS BUDE HARMONOGRAM PŘEDKLÁDÁNÍ DÍLENSKÝCH A VÝROBNÍCH VÝKRESŮ VČETNĚ VZORKŮ KE SCHVÁLENÍ GP A TDS.


(Ilustrační fotografie)

Technická data

Materiál (tělo/odkapávací rošt)  
Hmotnost  
Průměr  
Šířka  
Výška  
Doporučený tlak



Ocel / zinkovaná ocel  
40 kg  
190 mm  
300 mm  
1010 mm  
0,8 – 1,2 bar

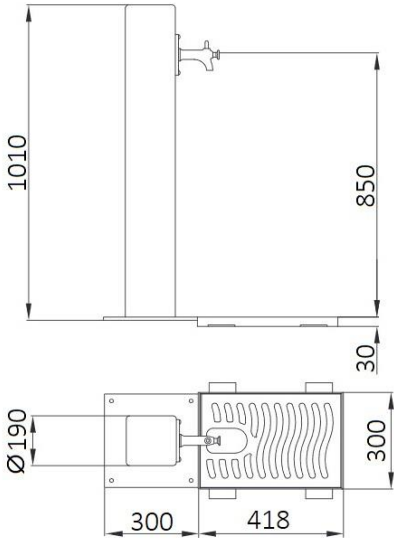

CHVOJKA / architekt

SOKOLOV - OBNOVA A ROZŠÍŘENÍ HŘBITOVA - 1.ETAPA

DOKUMENTACE PRO PROVEDENÍ STAVBY

specializace  
D.1.1 ASŘ

architekt/autor  
JAKUB CHVOJKA

zodp. projektant  
JAKUB CHVOJKA

stupeň  
DPS

datum  
LISTOPAD 2023

obsah  
MALÁ KAŠNA -K02, K04 DETAIL OSAZENÍ 1:20

stavebník  
MĚSTO SOKOLOV

vypracovala  
HELENA NOVOTNÁ

formát  
A3

č. přílohy


paré

D1.1.4.05


D1.1.4.05

TATO DOKUMENTACE JE AUTORSKÝM DÍLEM DLE ZÁKONA Č.121/2000 SB (AUTORSKÝ ZÁKON). PD NEBO JEJÍ ČÁST NESMÍ BÝT POUŽITA A KOPÍROVÁNA TŘETÍ OSOBOU ČI JÍ PŘEDÁNA. BEZ PŘEDCHOZÍHO PÍSEMNÉHO SOUHLASU AUTORA NELZE PD, RESP. STAVBU DLE PD MĚNIT.



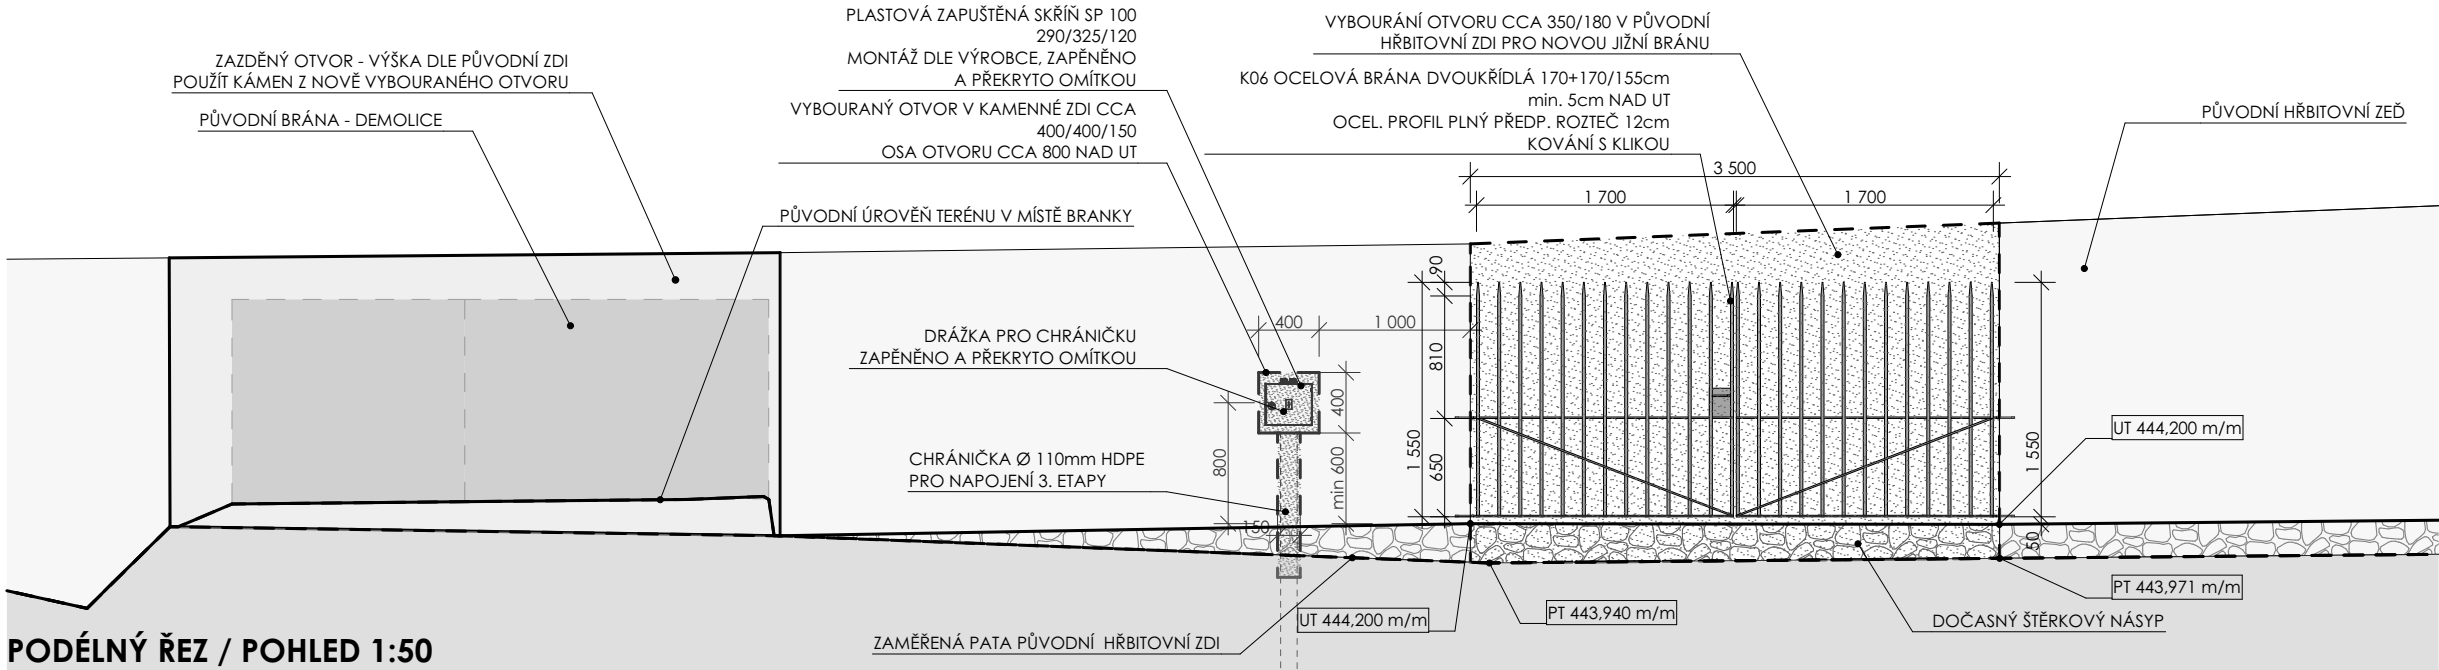

PODÉLNÝ ŘEZ / POHLED 1:50

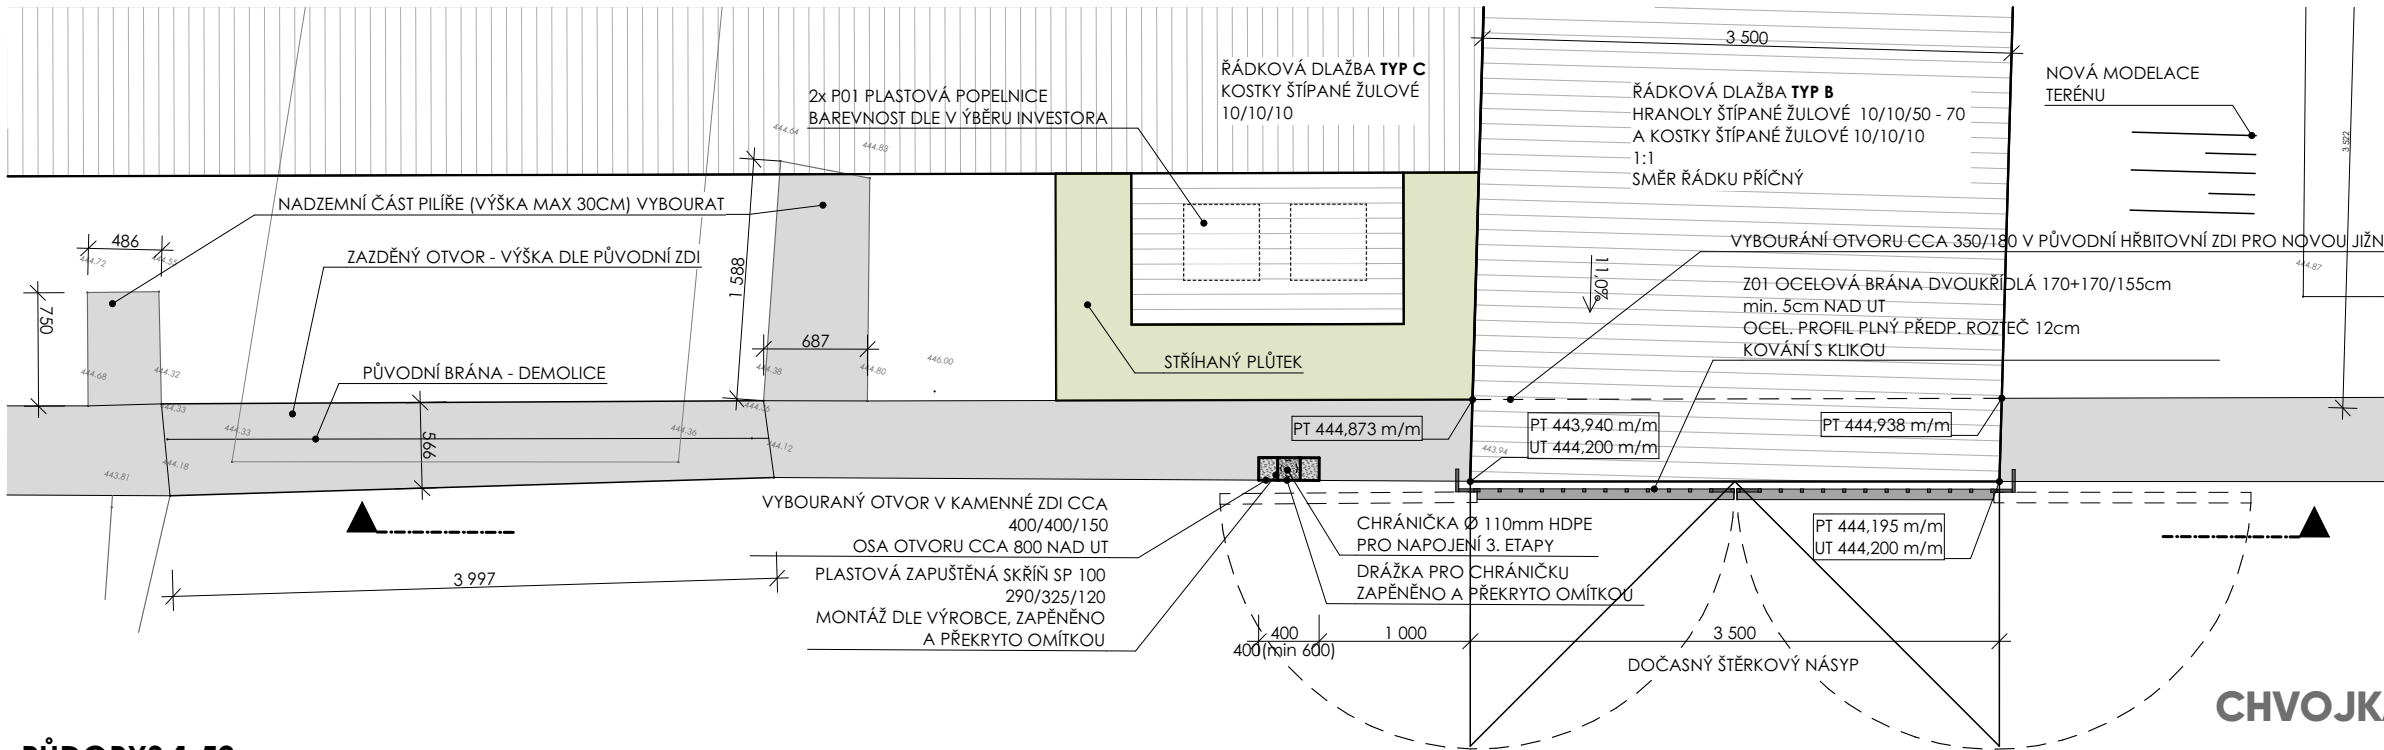

PŮDORYS 1:50

#### POZNÁMKA

Nedílnou součástí dokumentace je technická zpráva.

Při realizaci bude postupováno podle platných norem a technologických předpisů.

Při provádění prací je nutné zohlednit stavební úpravy profesí (statika).

Uvedené rozměry jsou orientační.

Všecké rozměry budou před výrobou prvků znovu zameřeny po dokončení souvisejících prací přímo na stavbě.

Všecké změny oproti projektu musí být odsouhlaseny projektantem a investorem a zapsány do stavebního deníku.

VŠECHNY VIZUÁLNĚ POUŽITÉ MATERIÁLY, FINÁLNÍ DETAILS A BAREVNOST BUDOU ODSOUHLAŠENY AD/GP, RESP. ZPRACOVATELEM TÉTO DOKUMENTACE NA ZÁKLADĚ PŘEDLOŽENÉHO VZORKU NEBO VÝZVY K PROJEDNÁNÍ PŘED ZAHÁJENÍM PRACÍ NA DÍLE, RESP. JEHO ČÁSTI.

SOUČÁSTÍ DODÁVKY GDS BUDE HARMONOGRAM PŘEDKLÁDÁNÍ DÍLENSKÝCH A VÝROBNÍCH VÝKRESŮ VČETNĚ VZORKŮ KE SCHVÁLENÍ GP A TDS.

#### SOKOLOV - OBNOVA A ROZŠÍŘENÍ HRBITOVA - 1.ETAPA


DOKUMENTACE PRO PROVEDENÍ STAVBY

|                                   |                                  |
|-----------------------------------|----------------------------------|
| specializace<br>D.1.1 ASŘ         | obsah<br><b>JIŽNÍ BRÁNA 1:50</b> |
| architekt/autor<br>JAKUB CHVOJKA  | stavebník<br>MĚSTO SOKOLOV       |
| zodp. projektant<br>JAKUB CHVOJKA | vypracovala<br>HELENA NOVOTNÁ    |
| stupeň<br>DPS                     | formát<br>A3                     |
| datum<br>LISTOPAD 2023            |                                  |


TATO DOKUMENTACE JE AUTORSKÝM DÍLEM DLE ZÁKONA Č.121/2000 SB (AUTORSKÝ ZÁKON). PD NEBO JEJÍ ČÁST NESMÍ BÝT POUŽITA A KOPÍROVÁNA TŘETÍ OSOBOU ČI JÍ PŘEDÁNA. BEZ PŘEDCHOZÍHO PÍSEMNÉHO SOUHLASU AUTORA NELZE PD, RESP. STAVBU DLE PD MĚNIT.

D1.1.4.06

PŮVODNÍ KOLUMBÁRIUM - POHLED ČELNÍ A BOČNÍ

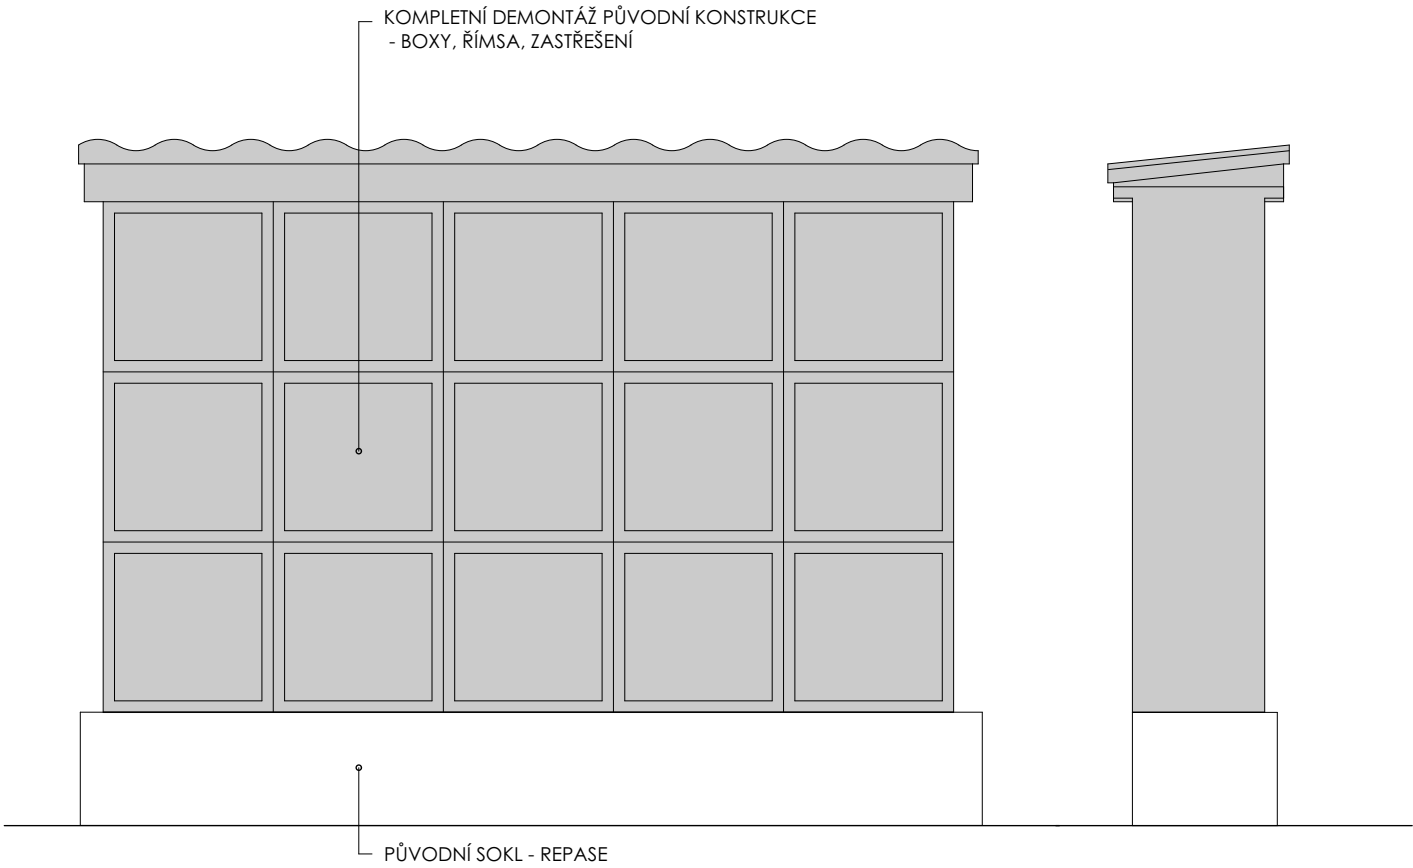


OBNOVA KOLUMBÁRIA - POHLED ČELNÍ A BOČNÍ

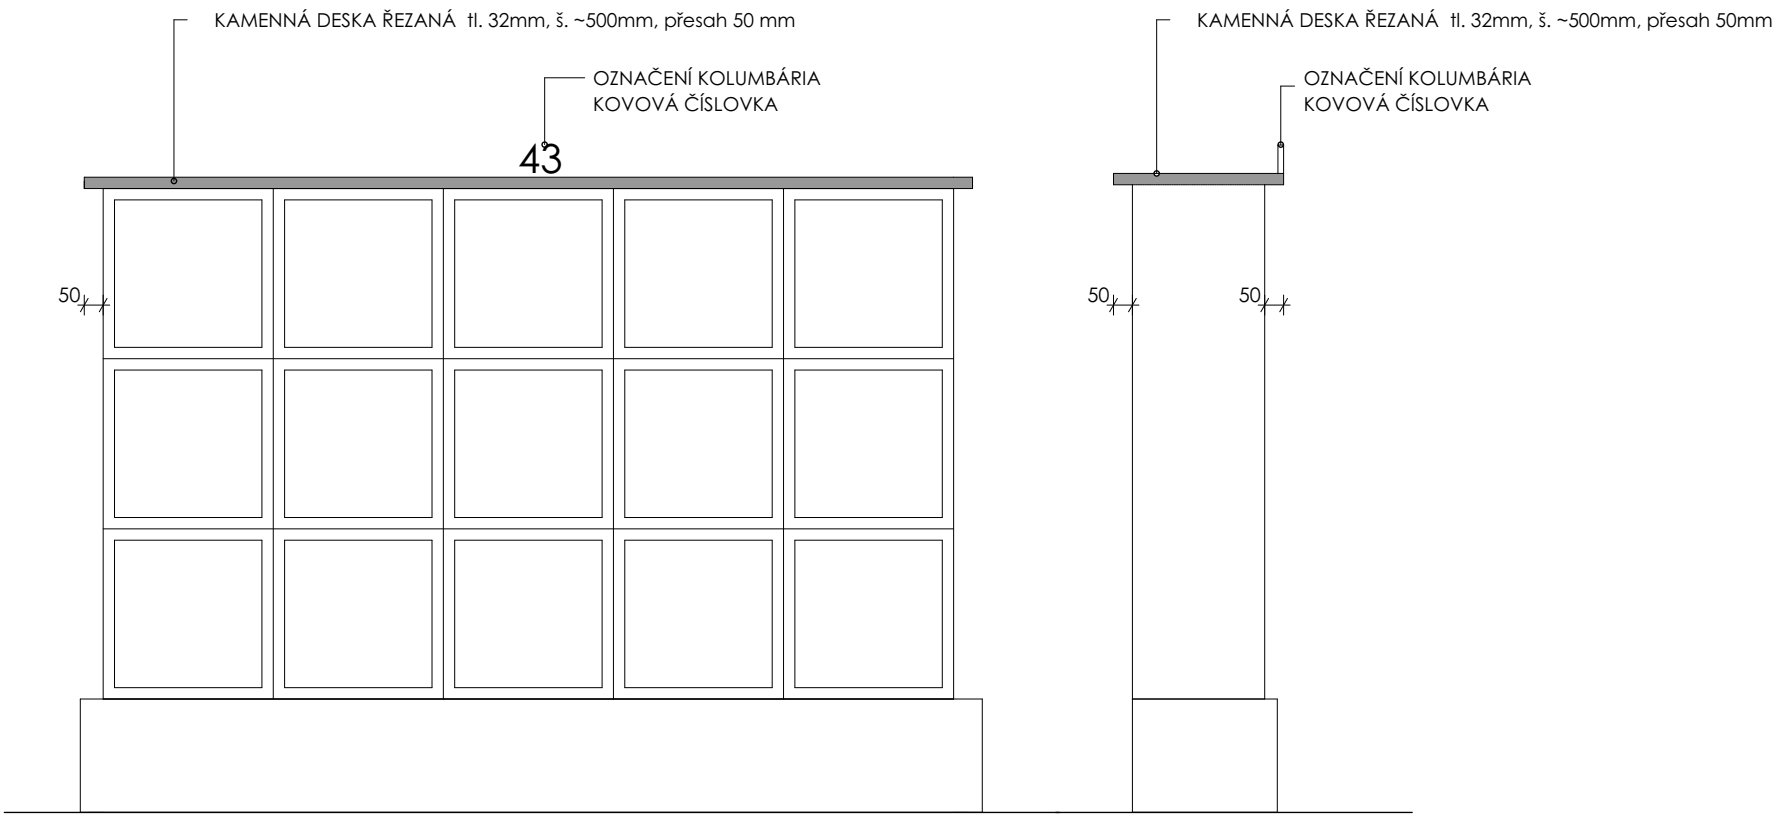


FÁZOVÁNÍ - SCHEMA


KROK 1

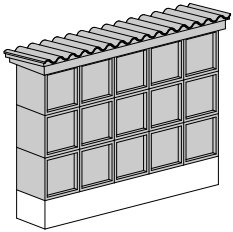


KROK 2

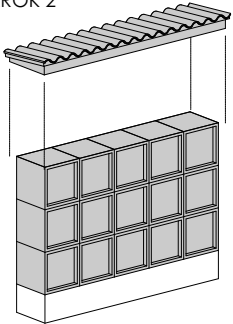

KROK 3

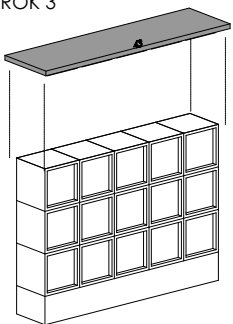

KROK 4

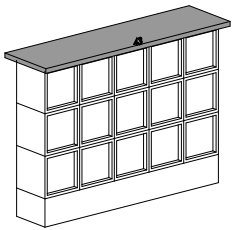

POZNÁMKA

KLÍČOVÝ PŘEDPOKLAD PRO REALIZACI:  
PŘED ZAHÁJENÍM PRACÍ NA OBNOVĚ KONKRÉTNÍCH SEKČÍ KOLUMBÁRIÍ ZAJISTÍ  
SPRÁVCE HŘBITOVA SOUHLAS VŠECH JEDNOTLIVÝCH NÁJEMCŮ.

Nedílnou součástí dokumentace je technická zpráva.

Při realizaci bude postupováno podle platných norem a technologických předpisů.

Při provádění prací je nutné zohlednit stavební úpravy profesí (statika).

Uvedené rozměry jsou orientační.

Veškeré rozměry budou před výrobou prvků znovu zameřeny po dokončení  
souvisejících prací přímo na stavbě.

Veškeré změny oproti projektu musí být odsouhlaseny projektantem a investorem a  
zapsány do stavebního deníku.

VŠECHNY VIZUÁLNĚ POUŽITÉ MATERIÁLY, FINÁLNÍ DETAILS A BAREVNOST BUDOU  
ODSOUHLAŠENY AD/GP, RESP. ZPRACOVATELEM TÉTO DOKUMENTACE NA ZÁKLADĚ  
PŘEDLOŽENÉHO VZORKU NEBO VÝZVY K PROJEDNÁNÍ PŘED ZAHÁJENÍM PRACÍ NA  
DÍLE, RESP. JEHO ČÁSTI.

SOUČÁSTÍ DODÁVKY GDS BUDE HARMONOGRAM PŘEDKLÁDÁNÍ DÍLENSKÝCH A  
VÝROBNÍCH VÝKRESŮ VČETNĚ VZORKŮ KE SCHVÁLENÍ GP A TDS.

CHVOJKA / architekt



SOKOLOV - OBNOVA A ROZŠÍŘENÍ HŘBITOVA - 1.ETAPA

DOKUMENTACE PRO PROVEDENÍ STAVBY

|                                   |  |
|-----------------------------------|--|
| specializace<br>D.1.1 ASŘ         | obsah<br>PŮVODNÍ KOLUMBÁRIUM - OBNOVA 1:20 |
| architekt/autor<br>JAKUB CHVOJKA  | stavebník<br>MĚSTO ŠOKOLOV                 |
| zodp. projektant<br>JAKUB CHVOJKA | vypracovala<br>HELENA NOVOTNÁ              |
| stupeň<br>DPS                     | formát<br>A3                               |
| datum<br>LISTOPAD 2023            |  |

D1.1.4.07

TATO DOKUMENTACE JE AUTORSKÝM DÍLEM DLE ZÁKONA Č.121/2000 SB (AUTORSKÝ ZÁKON).  
PD NEBO JEJÍ ČÁST NESMÍ BÝT POUŽITA A KOPÍROVÁNA TŘETÍ OSOBOU ČI JÍ PŘEDÁNA. BEZ  
PŘEDCHOZÍHO PÍSEMNÉHO SOUHLASU AUTORA NELZE PD, RESP. STAVBU DLE PD MĚNIT.

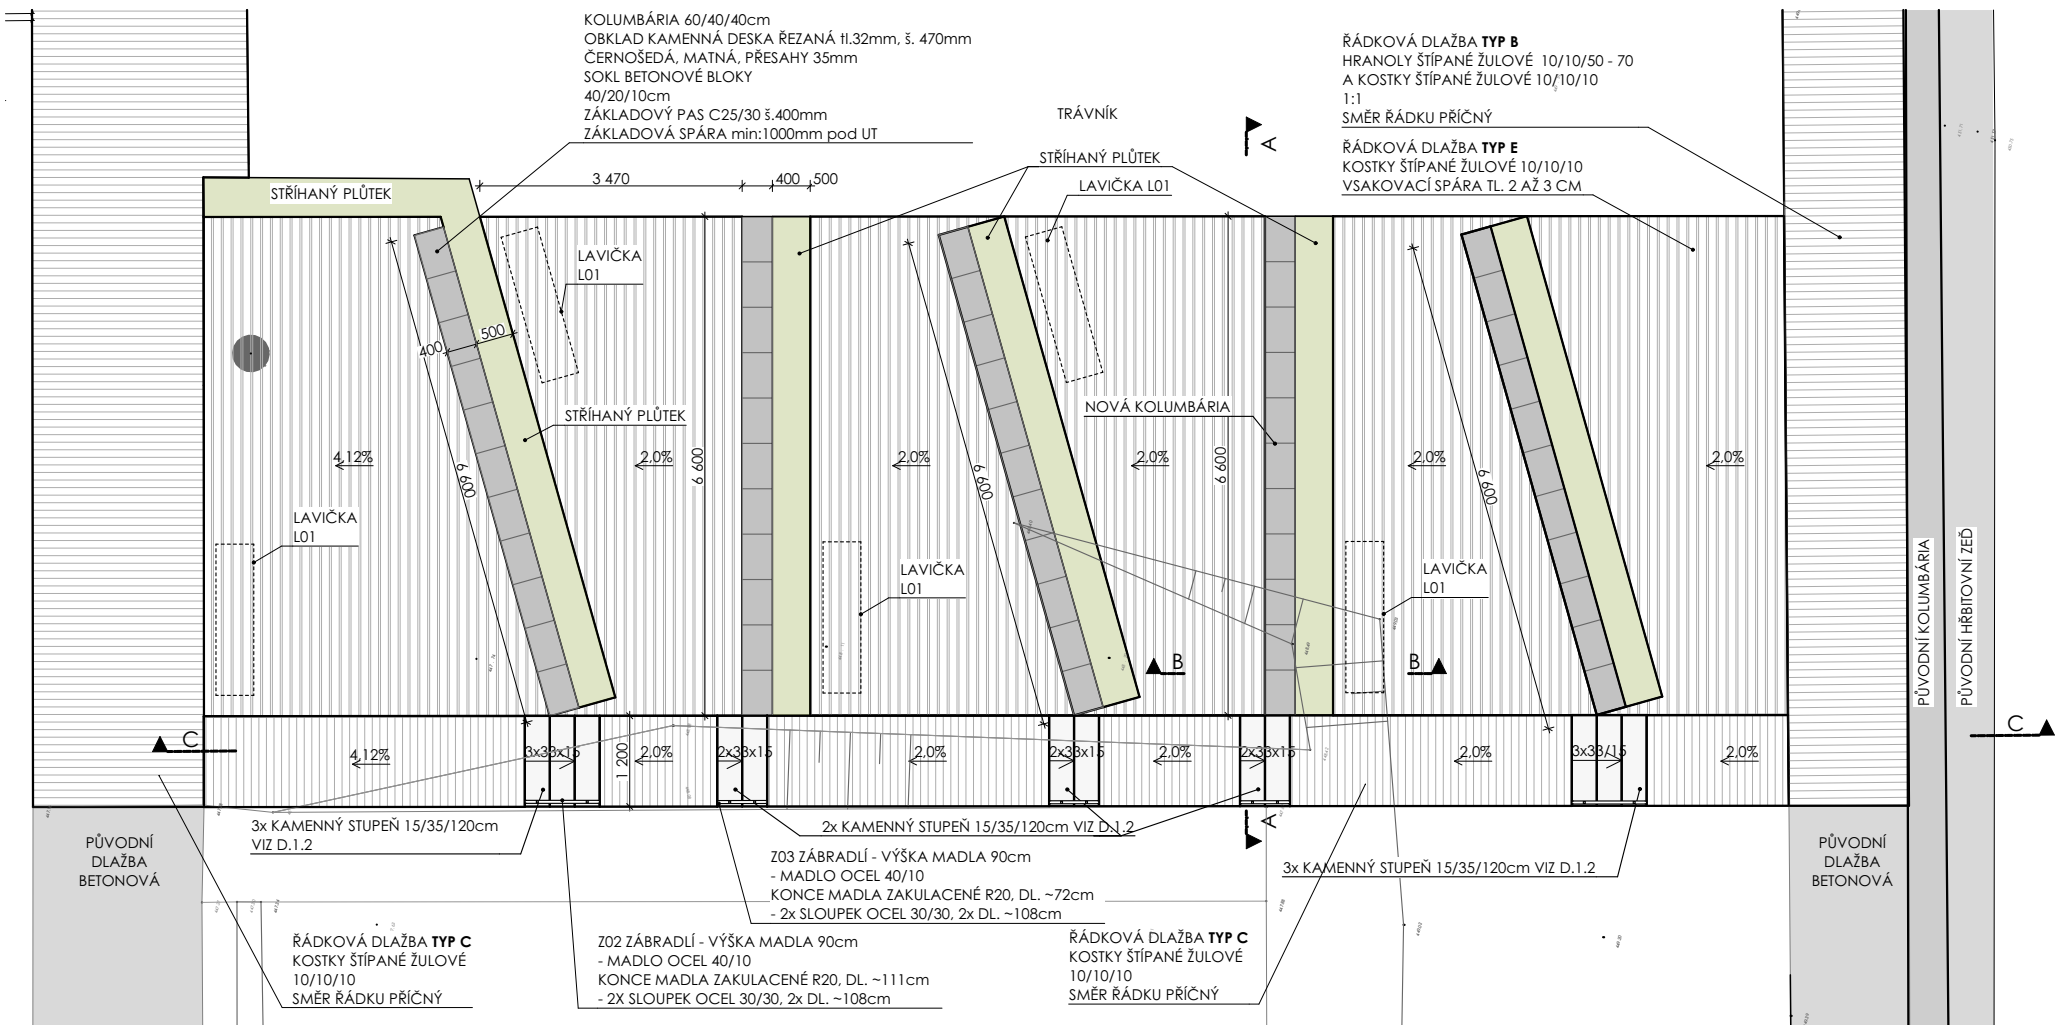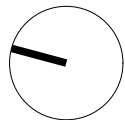

PŮDORYS 1:100

#### POZNÁMKA

Nedílnou součástí dokumentace je technická zpráva.

Při realizaci bude postupováno podle platných norem a technologických předpisů.

Při provádění prací je nutné zohlednit stavební úpravy profesí (statika).

Uvedené rozměry jsou orientační.

Veškeré rozměry budou před výrobou prvků znovu zameřeny po dokončení souvisejících prací přímo na stavbě.

Veškeré změny oproti projektu musí být odsouhlaseny projektantem a investorem a zapsány do stavebního deníku.

VŠECHNY VIZUÁLNĚ POUŽITÉ MATERIÁLY, FINÁLNÍ DETAILS A BAREVNOST BUDOU ODSOUHLASENY AD/GP, RESP. ZPRACOVATELEM TÉTO DOKUMENTACE NA ZÁKLADĚ PŘEDLOŽENÉHO VZORKU NEBO VÝZVY K PROJEDNÁNÍ PŘED ZAHÁJENÍM PRACÍ NA DÍLE, RESP. JEHO ČÁSTI.

SOUČÁSTÍ DODÁVKY GDS BUDE HARMONOGRAM PŘEDKLÁDÁNÍ DÍLENSKÝCH A VÝROBNÍCH VÝKRESŮ VČETNĚ VZORKŮ KE SCHVÁLENÍ GP A TDS.

**CHVOJKA** / architekt

#### SOKOLOV - OBNOVA A ROZŠÍŘENÍ HŘBITOVA - 1.ETAPA

DOKUMENTACE PRO PROVEDENÍ STAVBY


|                                   |   |
|-----------------------------------|---|
| specializace<br>D.1.1 ASŘ         | obsah<br><b>NOVÁ KOLUMBÁRIA - PŮDORYS 1:100</b> |
| architekt/autor<br>JAKUB CHVOJKA  | stavebník<br>MĚSTO SOKOLOV                      |
| zodp. projektant<br>JAKUB CHVOJKA | vypracovala<br>HELENA NOVOTNÁ                   |
| stupeň<br>DPŠ                     | formát<br>A3                                    |

D1.1.4.08


datum  
LISTOPAD 2023

TATO DOKUMENTACE JE AUTORSKÝM DÍLEM DLE ZÁKONA Č.121/2000 SB (AUTORSKÝ ZÁKON). PD NEBO JEJÍ ČÁST NESMÍ BÝT POUŽITA A KOPÍROVÁNA TŘETÍ OSOBOU ČI JÍ PŘEDÁNA. BEZ PŘEDCHOZÍHO PÍSEMNÉHO SOUHLASU AUTORA NELZE PD, RESP. STAVBU DLE PD MĚNIT.



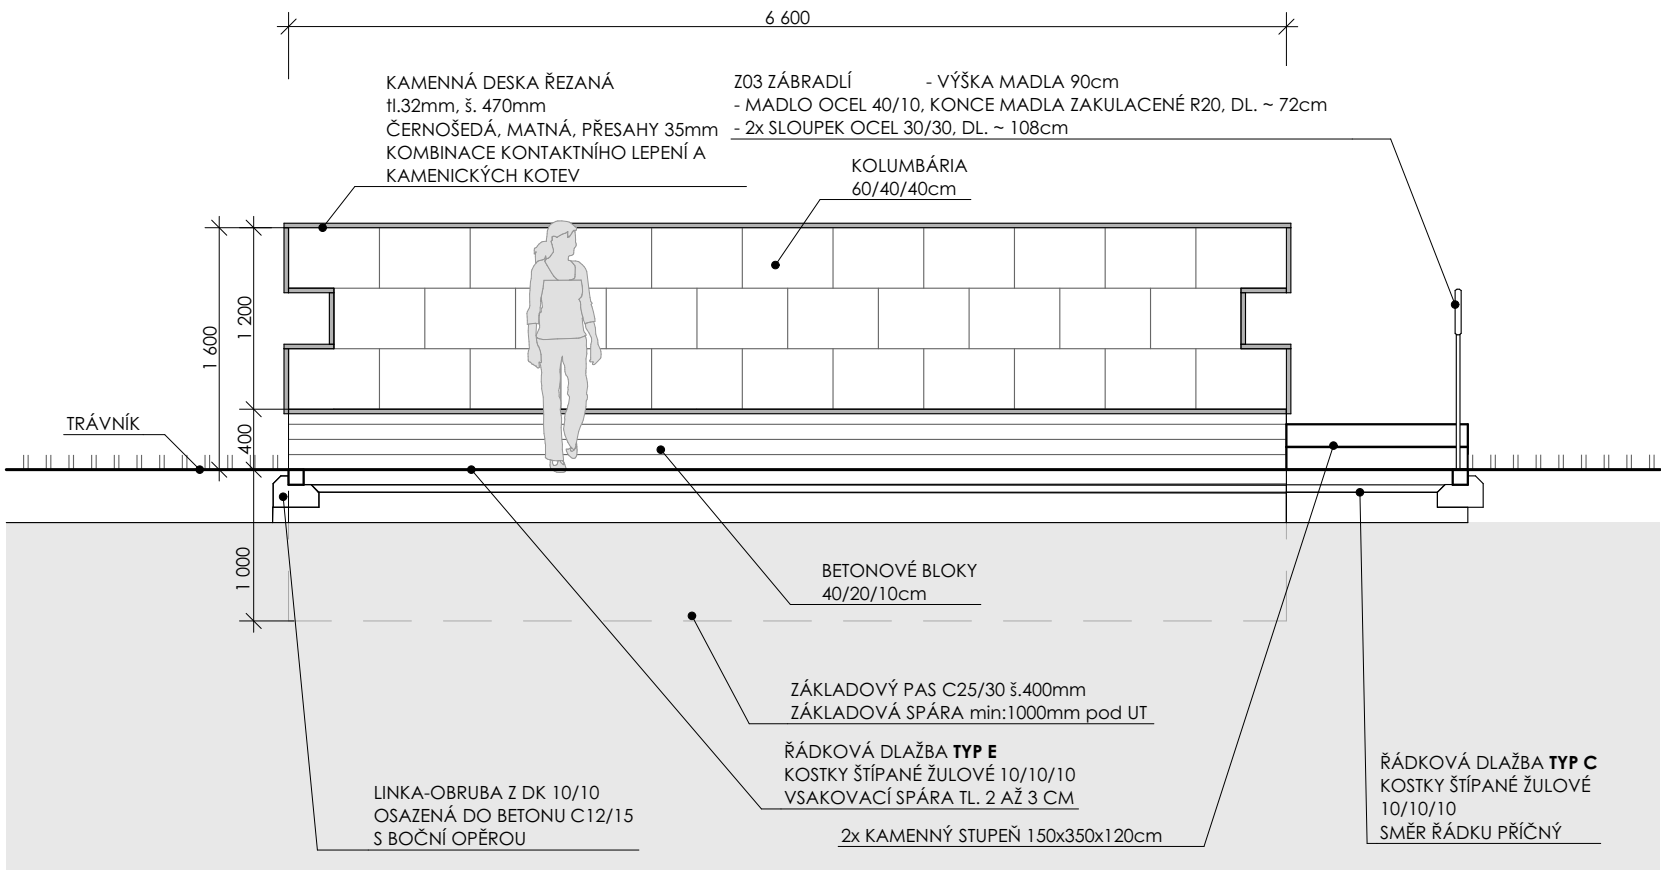

ŘEZ A-A 1:50

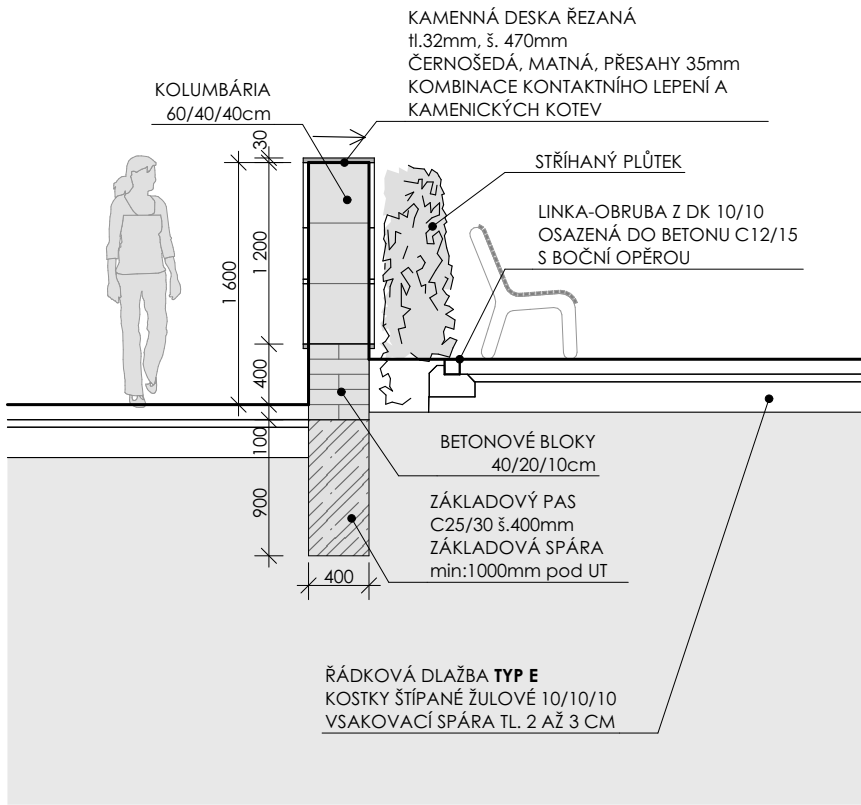

ŘEZ B-B 1:50

#### POZNÁMKA

Nedílnou součástí dokumentace je technická zpráva.

Při realizaci bude postupováno podle platných norem a technologických předpisů.

Při provádění prací je nutné zohlednit stavební úpravy profesí (statika).

Uvedené rozměry jsou orientační.

Veškeré rozměry budou před výrobou prvků znovu zameřeny po dokončení souvisejících prací přímo na stavbě.

Veškeré změny oproti projektu musí být odsouhlaseny projektantem a investorem a zapsány do stavebního deníku.

VŠECHNY VIZUÁLNĚ POUŽITÉ MATERIÁLY, FINÁLNÍ DETAILS A BAREVNOST BUDOU ODSOUHLASENY AD/GP, RESP. ZPRACOVATELEM TÉTO DOKUMENTACE NA ZÁKLADĚ PŘEDLOŽENÉHO VZORKU NEBO VÝZVY K PROJEDNÁNÍ PŘED ZAHÁJENÍM PRACÍ NA DÍLE, RESP. JEHO ČÁSTI.

SOUČÁSTÍ DODÁVKY GDS BUDE HARMONOGRAM PŘEDKLÁDÁNÍ DÍLENSKÝCH A VÝROBNÍCH VÝKRESŮ VČETNĚ VZORKŮ KE SCHVÁLENÍ GP A TDS.

CHVOJKA / architekt


#### SOKOLOV - OBNOVA A ROZŠÍŘENÍ HŘBITOVA - 1.ETAPA

DOKUMENTACE PRO PROVEDENÍ STAVBY

|                                   |  |            |      |
|-----------------------------------|--|------------|------|
| specializace<br>D.1.1 ASŘ         | obsah<br><b>NOVÁ KOLUMBÁRIA - ŘEZY A, B 1:50</b> |            |      |
| architekt/autor<br>JAKUB CHVOJKA  | stavebník<br>MĚSTO SOKOLOV                       |            |      |
| zodp. projektant<br>JAKUB CHVOJKA | vypracovala<br>HELENA NOVOTNÁ                    | č. přílohy | paré |
| stupeň<br>DPS                     | formát<br>A3                                     | D1.1.4.09  |      |
| datum<br>LISTOPAD 2023            |  |            |      |

D1.1.4.09

TATO DOKUMENTACE JE AUTORSKÝM DÍLEM DLE ZÁKONA Č.121/2000 SB (AUTORSKÝ ZÁKON). PD NEBO JEJÍ ČÁST NESMÍ BÝT POUŽITA A KOPÍROVÁNA TŘETÍ OSOBOU ČI JÍ PŘEDÁNA. BEZ PŘEDCHOZÍHO PÍSEMNÉHO SOUHLASU AUTORA NELZE PD, RESP. STAVBU DLE PD MĚNIT.

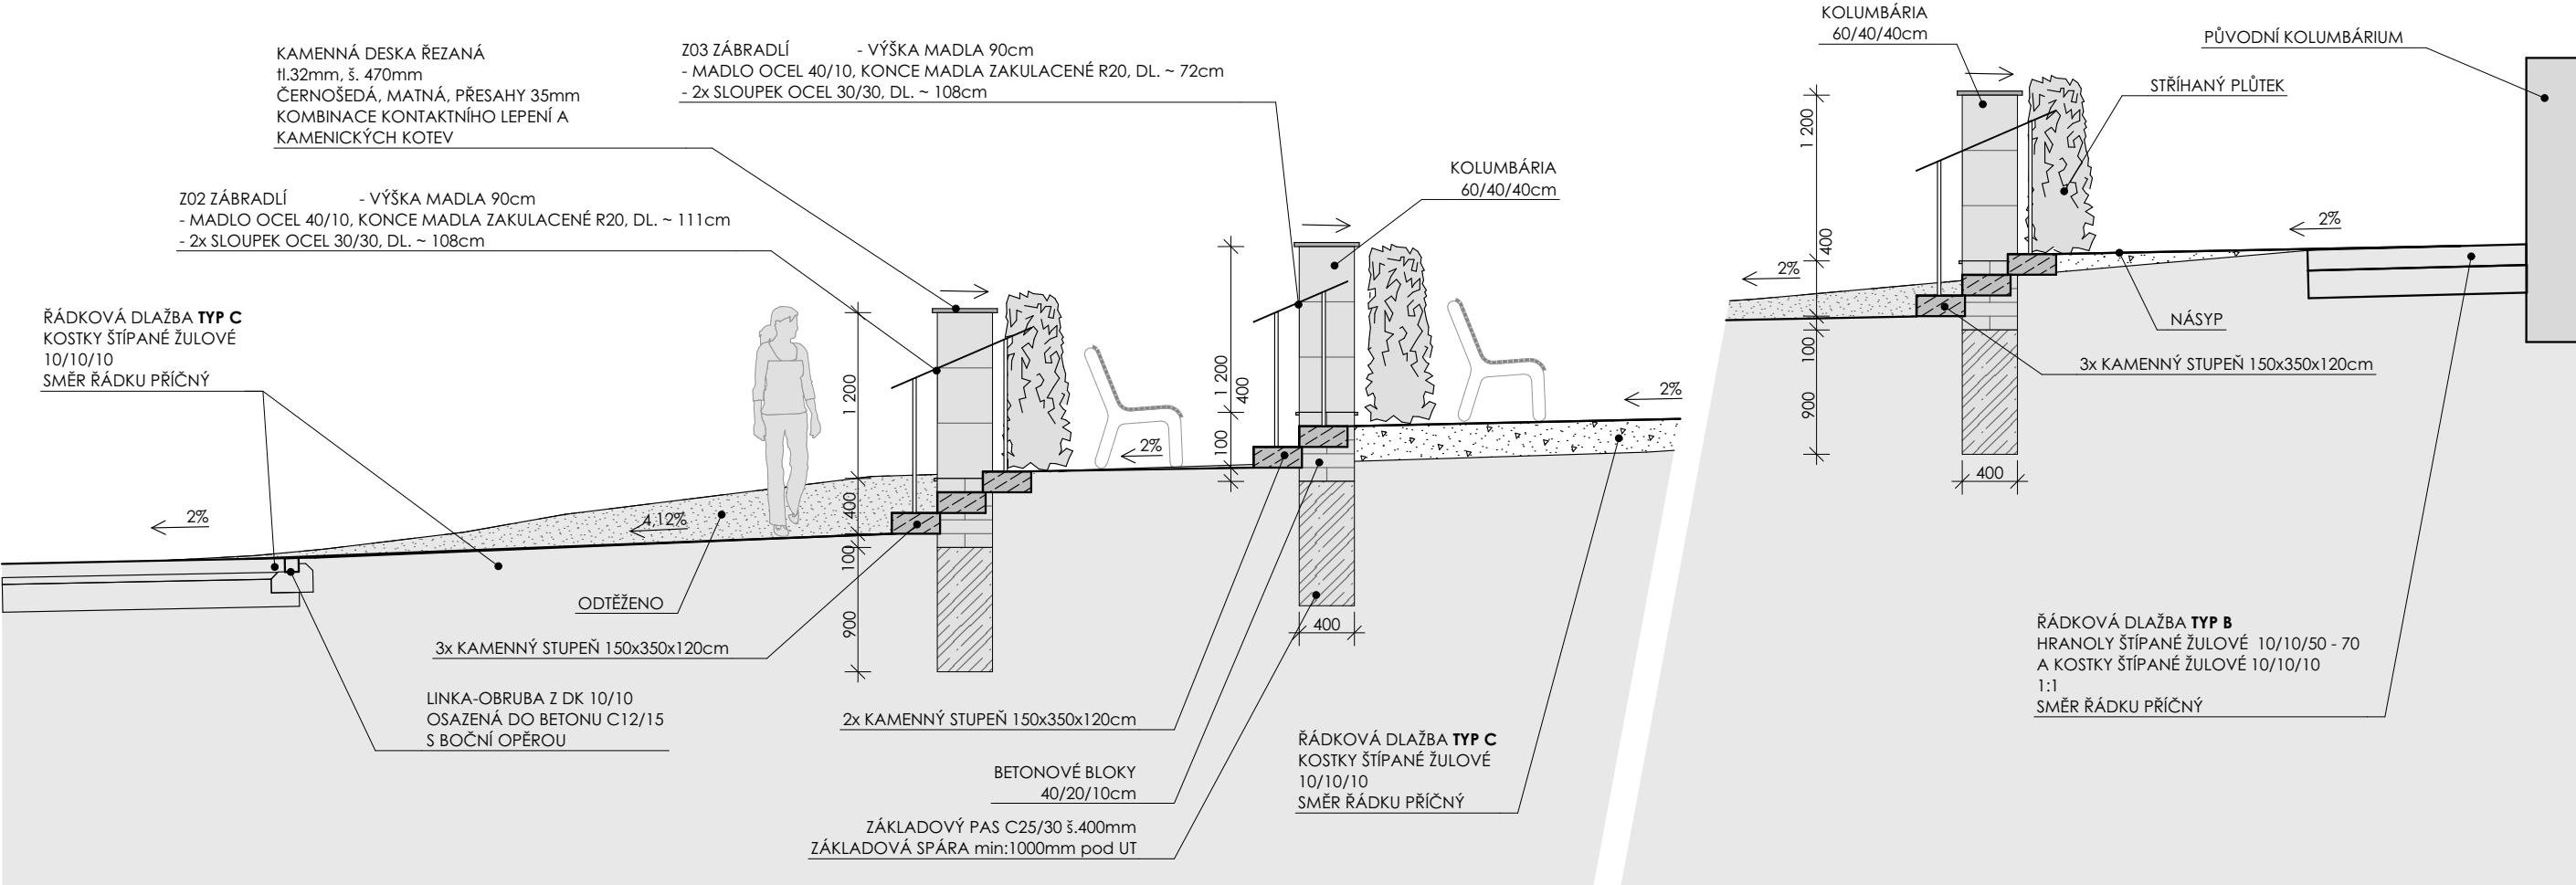

ŘEZ C-C 1:50



REFERENČNÍ FOTO

POZNÁMKA

Nedílnou součástí dokumentace je technická zpráva.

Při realizaci bude postupováno podle platných norem a technologických předpisů.

Při provádění prací je nutné zohlednit stavební úpravy profesí (statika).

Uvedené rozměry jsou orientační.

Veškeré rozměry budou před výrobou prvků znovu zameřeny po dokončení souvisejících prací přímo na stavbě.

Veškeré změny oproti projektu musí být odsouhlaseny projektantem a investorem a zapsány do stavebního deníku.

VŠECHNY VIZUÁLNĚ POUŽITÉ MATERIÁLY, FINÁLNÍ DETAILS A BAREVNOST BUDOU ODSOUHLASENY AD/GP, RESP. ZPRACOVATELEM TÉTO DOKUMENTACE NA ZÁKLADĚ PŘEDLOŽENÉHO VZORKU NEBO VÝZVY K PROJEDNÁNÍ PŘED ZAHÁJENÍM PRACÍ NA DÍLE, RESP. JEHO ČÁSTI.

SOUČÁSTÍ DODÁVKY GDS BUDE HARMONOGRAM PŘEDKLÁDÁNÍ DÍLENSKÝCH A VÝROBNÍCH VÝKRESŮ VČETNĚ VZORKŮ KE SCHVÁLENÍ GP A TDS.

CHVOJKA / architekt

SOKOLOV - OBNOVA A ROZŠÍŘENÍ HŘBITOVA - 1.ETAPA




DOKUMENTACE PRO PROVEDENÍ STAVBY

|                                   |   |            |      |
|-----------------------------------|---|------------|------|
| specializace<br>D.1.1 ASŘ         | obsah<br>NOVÁ KOLUMBÁRIA - ŘEZ C-C 1:50 |            |      |
| architekt/autor<br>JAKUB CHVOJKA  | stavebník<br>MĚSTO SOKOLOV              |            |      |
| zodp. projektant<br>JAKUB CHVOJKA | vypracovala<br>HELENA NOVOTNÁ           | č. přílohy | paré |
| stupeň<br>DPS                     | formát<br>A3                            | D1.1.4.10  |      |
| datum<br>LISTOPAD 2023            |   |            |      |




D1.1.4.10

TATO DOKUMENTACE JE AUTORSKÝM DÍLEM DLE ZÁKONA Č.121/2000 SB (AUTORSKÝ ZÁKON). PD NEBO JEJÍ ČÁST NESMÍ BÝT POUŽITA A KOPÍROVÁNA TŘETÍ OSOBOU ČI JÍ PŘEDÁNA. BEZ PŘEDCHOZÍHO PÍSEMNÉHO SOUHLASU AUTORA NELZE PD, RESP. STAVBU DLE PD MĚNIT.

# RAKVOVÝ HROB

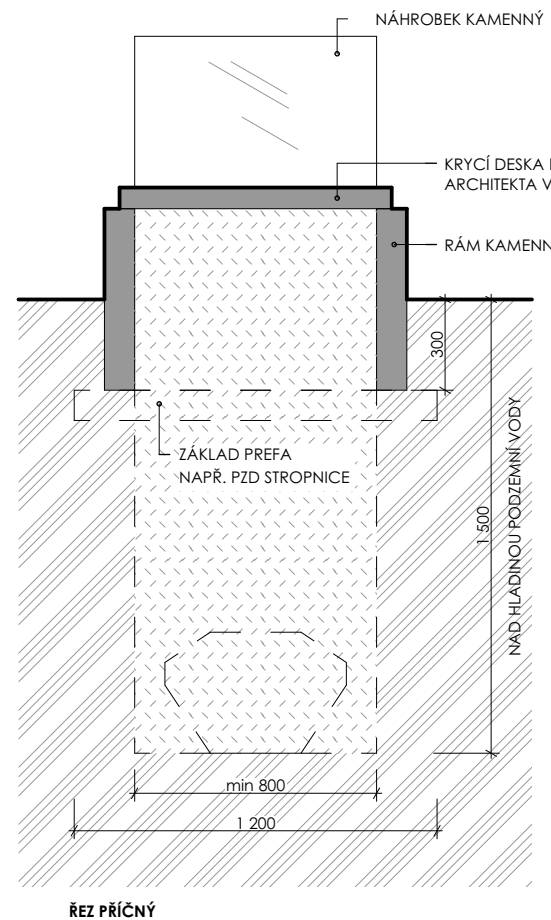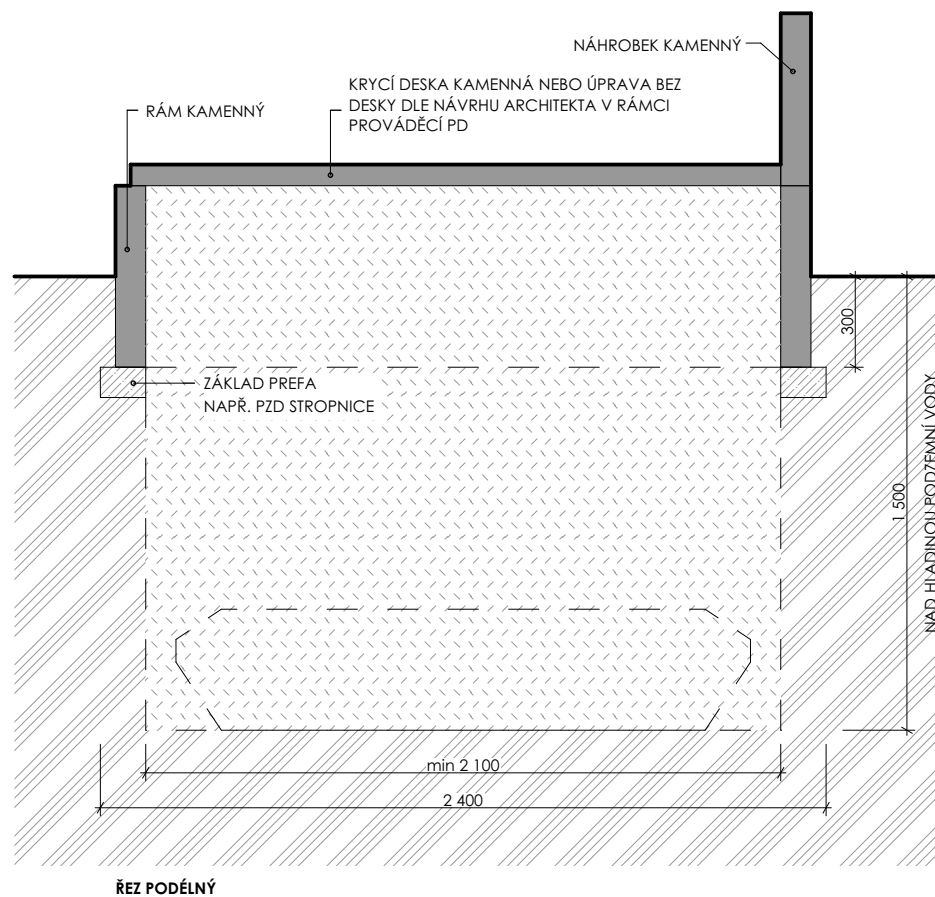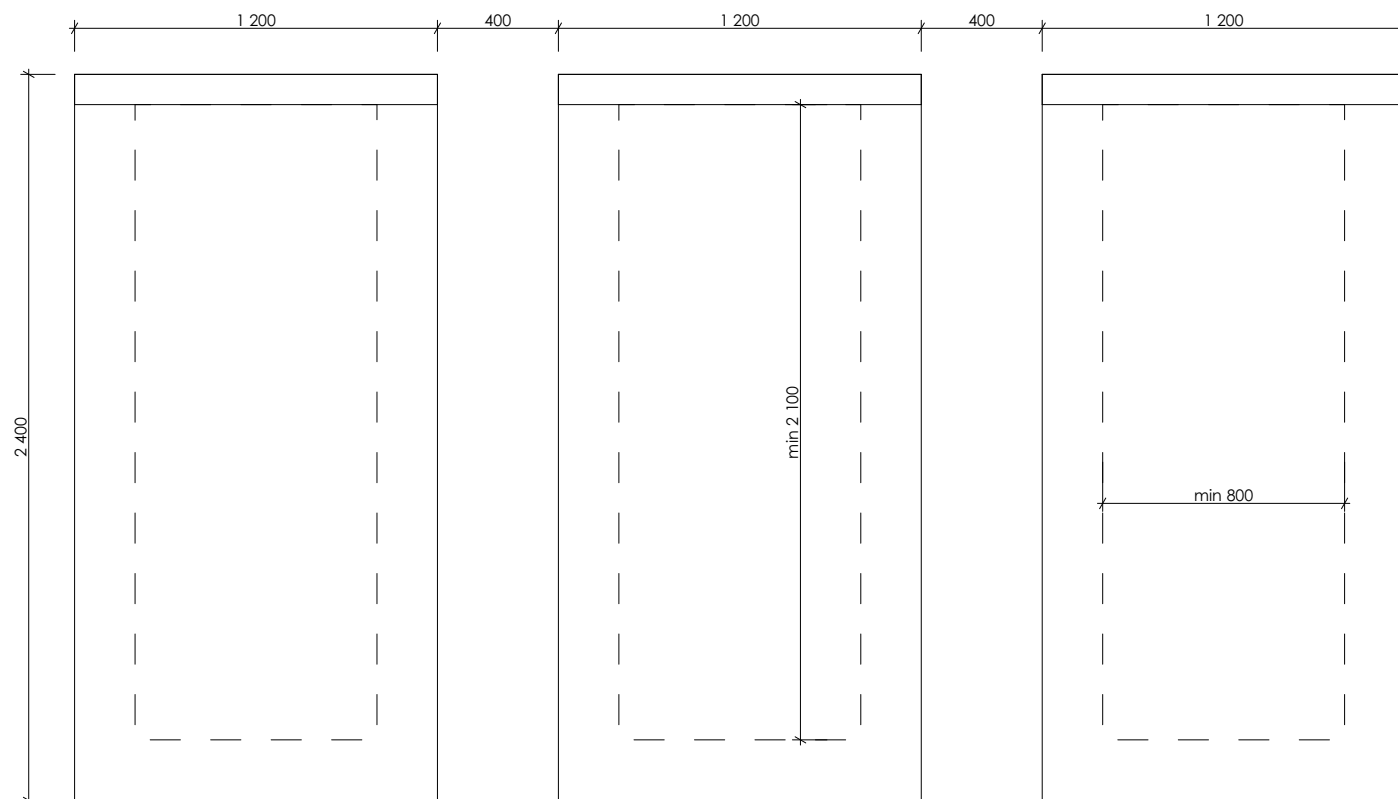

## URNOVÝ HROB

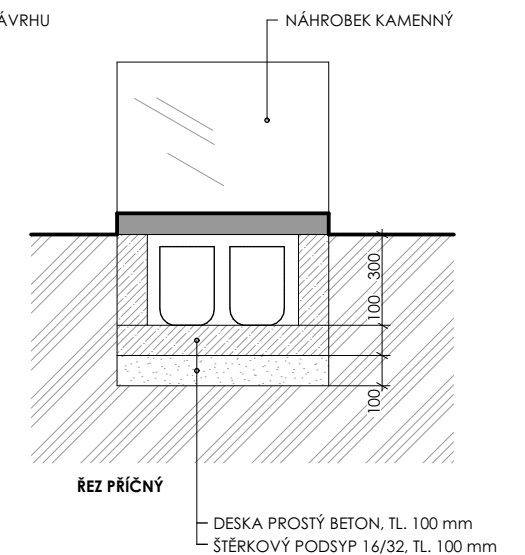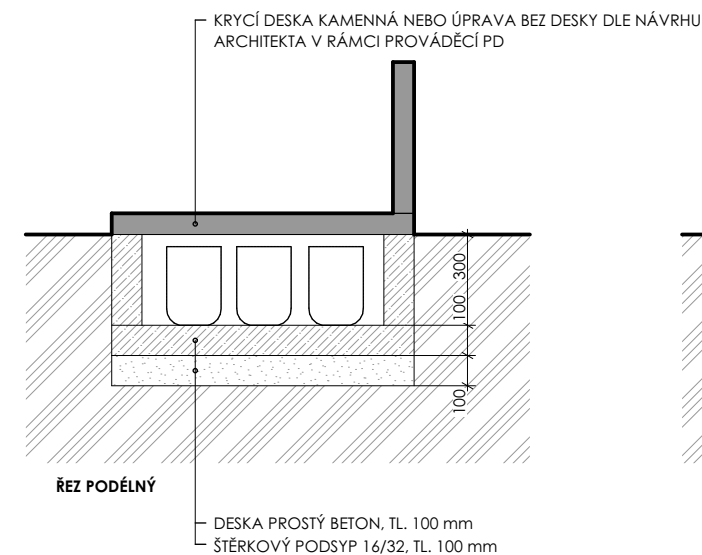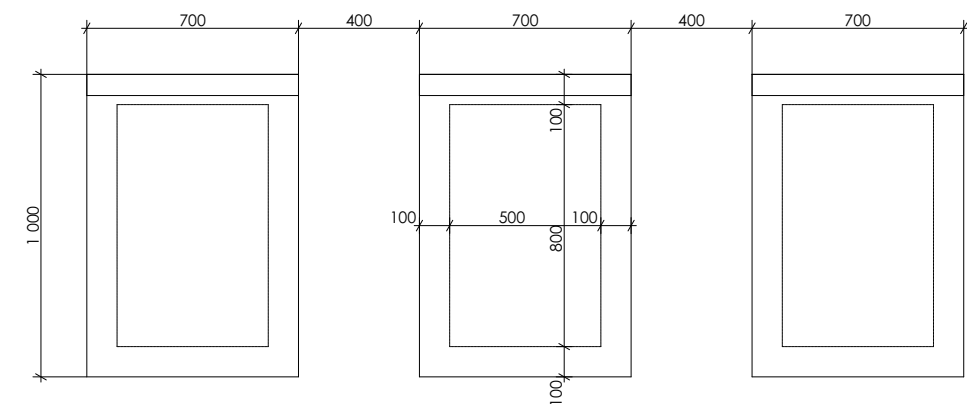

**POZNÁMKA:**

**Rakovný a urnový hrob nebude předmětem prováděného díla.**

**Pozice jednotlivých hrobů jsou vyznačeny v situačních výkresech.**

**VÝKRES JE ZÁVAZNÝ Z HLEDISKA REGULACE A  
NÁSLEDUJÍCÍ PRŮBĚŽNÉ REALIZACE HROBŮ.**

1. Barevnost použitého kamene na hroby není omezena.
2. Půdorysné rozměry a tvar hrobu je závazný.
3. Hrubé rozměry a tvar náhrobku je závazný.

**CHVOJKA** / architekt

## SOKOLOV - OBNOVA A ROZŠÍŘENÍ HŘBITOVA - 1.ETAPA


DOKUMENTACE PRO PROVEDENÍ STAVBY

|                                  |   |            |      |
|----------------------------------|---|------------|------|
| specializace<br>D.1.1 AŘ         | obsah<br><b>URNOVÝ A RAKVOVÝ HROB - VZOROVÉ ŘEŠENÍ 1:25</b> |            |      |
| architekt/autor<br>JAKUB CHOJKA  | stavebník<br>MĚSTO SOKOLOV                                  |            |      |
| zodp. projektant<br>JAKUB CHOJKA | vypracovala<br>HELENA NOVOTNÁ                               | č. přílohy | paré |
| stupeň<br>DPS                    | formát<br>A3  | D1 1 4 11  |      |

D1.1.4.11

TATO DOKUMENTACE JE AUTORSKÝM DÍLEM DLE ZÁKONA Č.121/2000 SB (AUTORSKÝ ZÁKON). PD NEBO JEJÍ ČÁST NESMÍ BÝT POUŽITA A KOPIROVÁNA TŘETÍ OSOBOU ČI JÍ PŘEDÁNA. BEZ PŘEDCHOZÍHO PÍSEMNÉHO SOUHLASU AUTORA NELZE PD, RESP. STAVBU DLE PD MĚNIT.



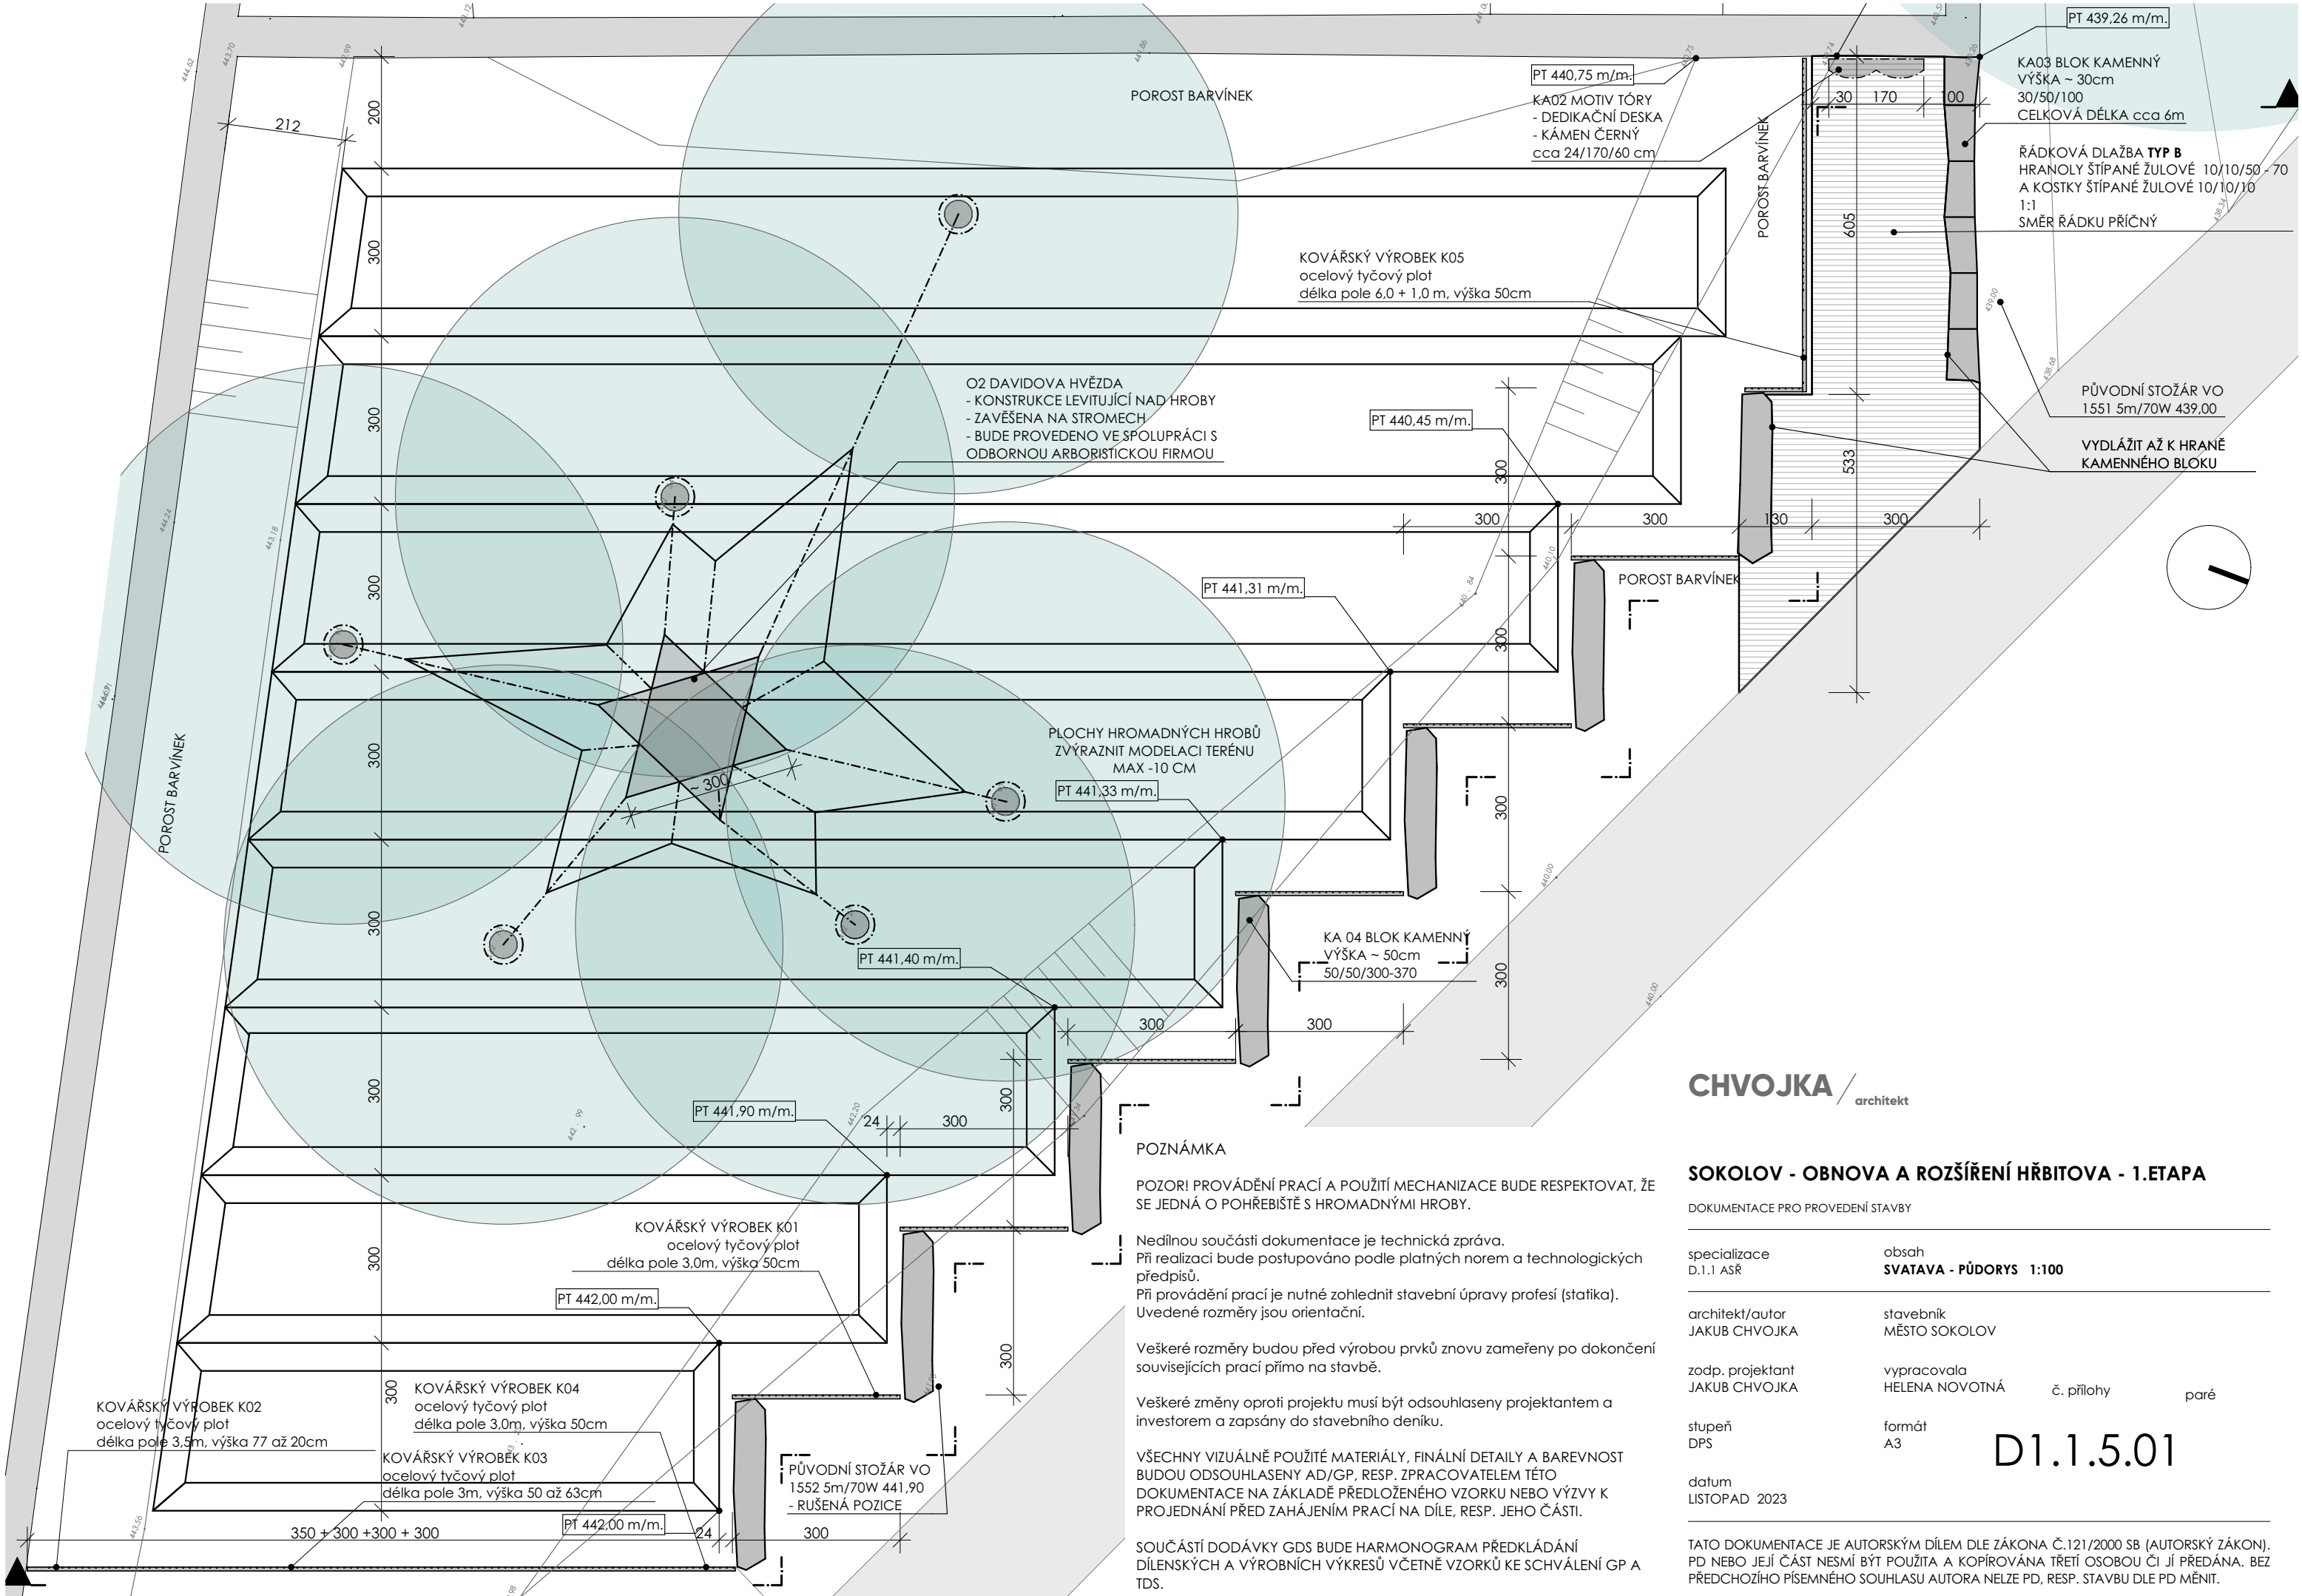

POZNÁMKA

POZORI PROVÁDĚNÍ PRACÍ A POUŽITÍ MECHANIZACE BUDE RESPEKTOVAT, ŽE SE JEDNÁ O POHŘEBIŠTĚ S HROMADNÝMI HROBY.

Nedílnou součástí dokumentace je technická zpráva. Při realizaci bude postupováno podle platných norem a technologických předpisů. Při provádění prací je nutné zohlednit stavební úpravy profesí (statika). Uvedené rozměry jsou orientační.

Veškeré rozměry budou před výrobou prvků znovu zameřeny po dokončení souvisejících prací přímo na stavbě.

Veškeré změny oproti projektu musí být odsouhlaseny projektantem a investorem a zapsány do stavebního deníku.

VŠECHNY VIZUÁLNĚ POUŽITÉ MATERIÁLY, FINÁLNÍ DETAILS A BAREVNOST BUDOU ODSOUHLASENY AD/GP, RESP. ZPRACOVATELEM TĚTO DOKUMENTACE NA ZÁKLADĚ PŘEDLOŽENÉHO VZORKU NEBO VÝZVY K PROJEDNÁNÍ PŘED ZAHÁJENÍM PRACÍ NA DÍLE, RESP. JEHO ČÁSTI.

SOUČÁSTÍ DODÁVKY GDS BUDE HARMONOGRAM PŘEDKLÁDÁNÍ DÍLENSKÝCH A VÝROBNÍCH VÝKRESŮ VČETNĚ VZORKŮ KE SCHVÁLENÍ GP A TDS.

CHVOJKA / architekt


SOKOLOV - OBNOVA A ROZŠÍŘENÍ HŘBITOVA - 1.ETAPA

DOKUMENTACE PRO PROVEDENÍ STAVBY

|                                   |                                  |
|-----------------------------------|----------------------------------|
| specializace<br>D.1.1 ASŘ         | obsah<br>SVATAVA - PŮDORYS 1:100 |
| architekt/autor<br>JAKUB CHVOJKA  | stavebník<br>MĚSTO SOKOLOV       |
| zodp. projektant<br>JAKUB CHVOJKA | vypracovala<br>HELENA NOVOTNÁ    |
| stupeň<br>DPS                     | formát<br>A3                     |
| datum<br>LISTOPAD 2023            | č. přílohy<br>paré               |

D1.1.5.01

TATO DOKUMENTACE JE AUTORSKÝM DÍLEM DLE ZÁKONA Č.121/2000 SB (AUTORSKÝ ZÁKON). PD NEBO JEJÍ ČÁST NESMÍ BÝT POUŽITA A KOPÍROVÁNA TŘETÍ OSOBOU ČI JÍ PŘEDÁNA. BEZ PŘEDCHOZÍHO PÍSEMNÉHO SOUHLASU AUTORA NELZE PD, RESP. STAVBU DLE PD MĚNIT.

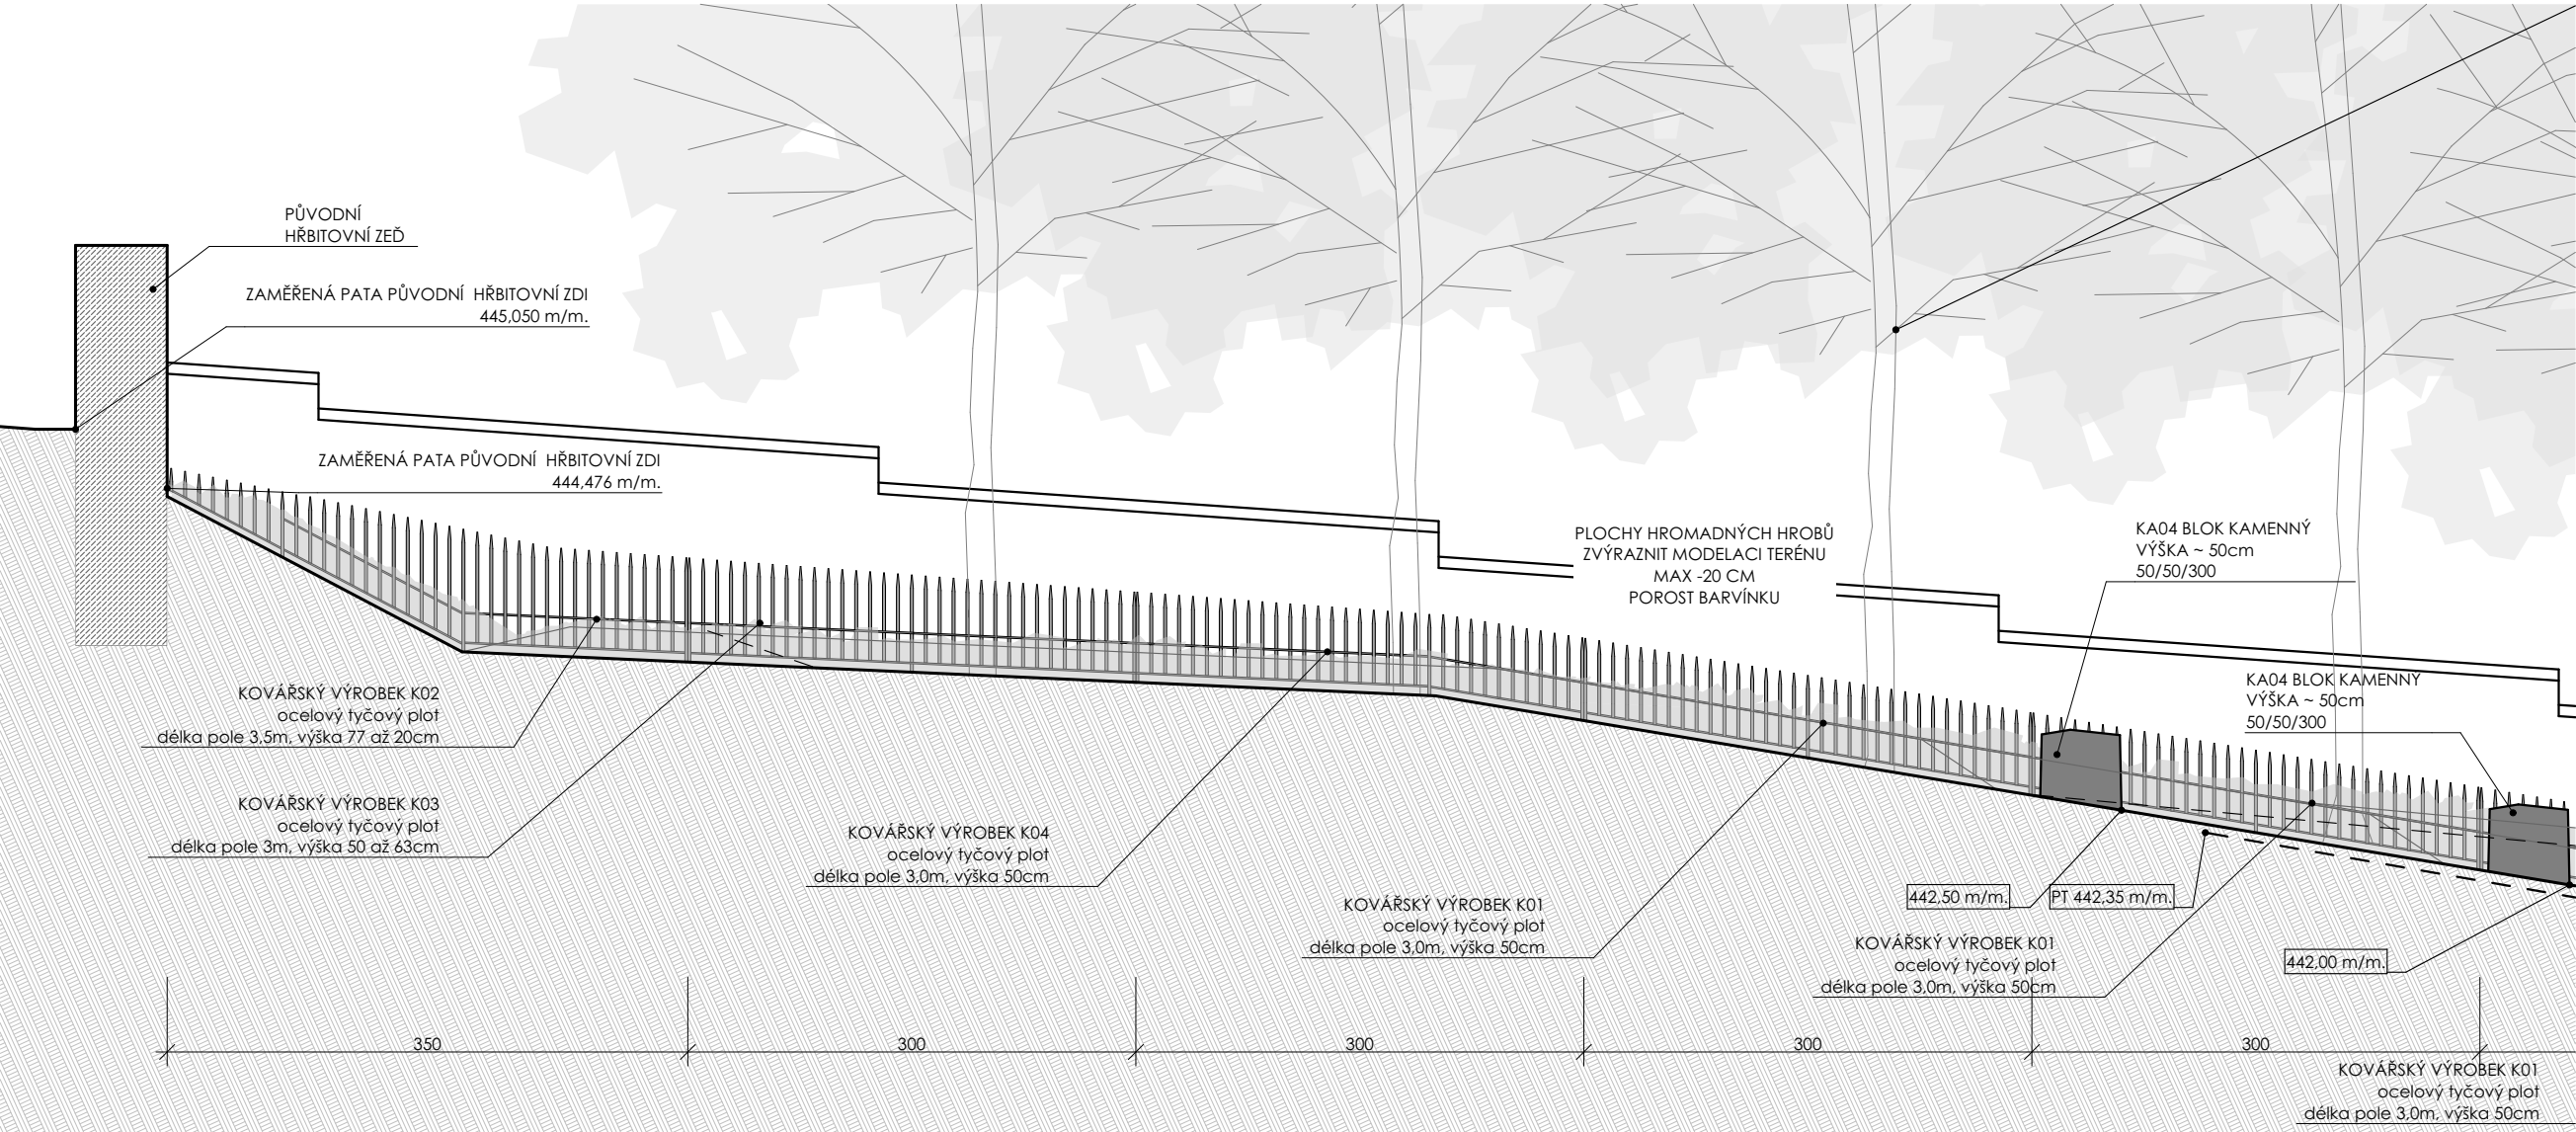

SOKOLOV - OBNOVA A ROZŠÍŘENÍ HŘBITOVA - 1.ETAPA

DOKUMENTACE PRO PROVEDENÍ STAVBY

specializace  
D.1.1 ASŘ

architekt/autor  
JAKUB CHVOJKA

zodp. projektant  
JAKUB CHVOJKA

stupeň  
DPS

datum  
LISTOPAD 2023

obsah  
SVATAVA - ŘEZPOHLED SEVER 1:50

stavebník  
MĚSTO SOKOLOV

vypracovala  
HELENA NOVOTNÁ

formát  
A3

D1.1.5.02

č. přílohy

paré

D1.1.5.02

TATO DOKUMENTACE JE AUTORSKÝM DÍLEM DLE ZÁKONA Č.121/2000 SB (AUTORSKÝ ZÁKON). PD NEBO JEJÍ ČÁST NESMÍ BÝT POUŽITA A KOPÍROVÁNA TŘETÍ OSOBOU ČI JÍ PŘEDÁNA. BEZ PŘEDCHOZÍHO PÍSEMNÉHO SOUHLASU AUTORA NELZE PD, RESP. STAVBU DLE PD MĚNIT.

POZNÁMKA

Nedílnou součástí dokumentace je technická zpráva.

Při realizaci bude postupováno podle platných norem a technologických předpisů.

Při provádění prací je nutné zohlednit stavební úpravy profesí (statika).


Uvedené rozměry jsou orientační.

Veškeré rozměry budou před výrobou prvků znovu zameřeny po dokončení souvisejících prací přímo na stavbě.


Veškeré změny oproti projektu musí být odsouhlaseny projektantem a investorem a zapsány do stavebního deníku.

VŠECHNY VIZUÁLNĚ POUŽITÉ MATERIÁLY, FINÁLNÍ DETAILS A BAREVNOST BUDOU ODSOUHLASENY AD/GP, RESP. ZPRACOVATELEM TÉTO DOKUMENTACE NA ZÁKLADĚ PŘEDLOŽENÉHO VZORKU NEBO VÝZVY K PROJEDNÁNÍ PŘED ZAHÁJENÍM PRACÍ NA DÍLE, RESP. JEHO ČÁSTI.


SOUČÁSTÍ DODÁVKY GDS BUDE HARMONOGRAM PŘEDKLÁDÁNÍ DÍLENSKÝCH A VÝROBNÍCH VÝKRESŮ VČETNĚ VZORKŮ KE SCHVÁLENÍ GP A TDS.

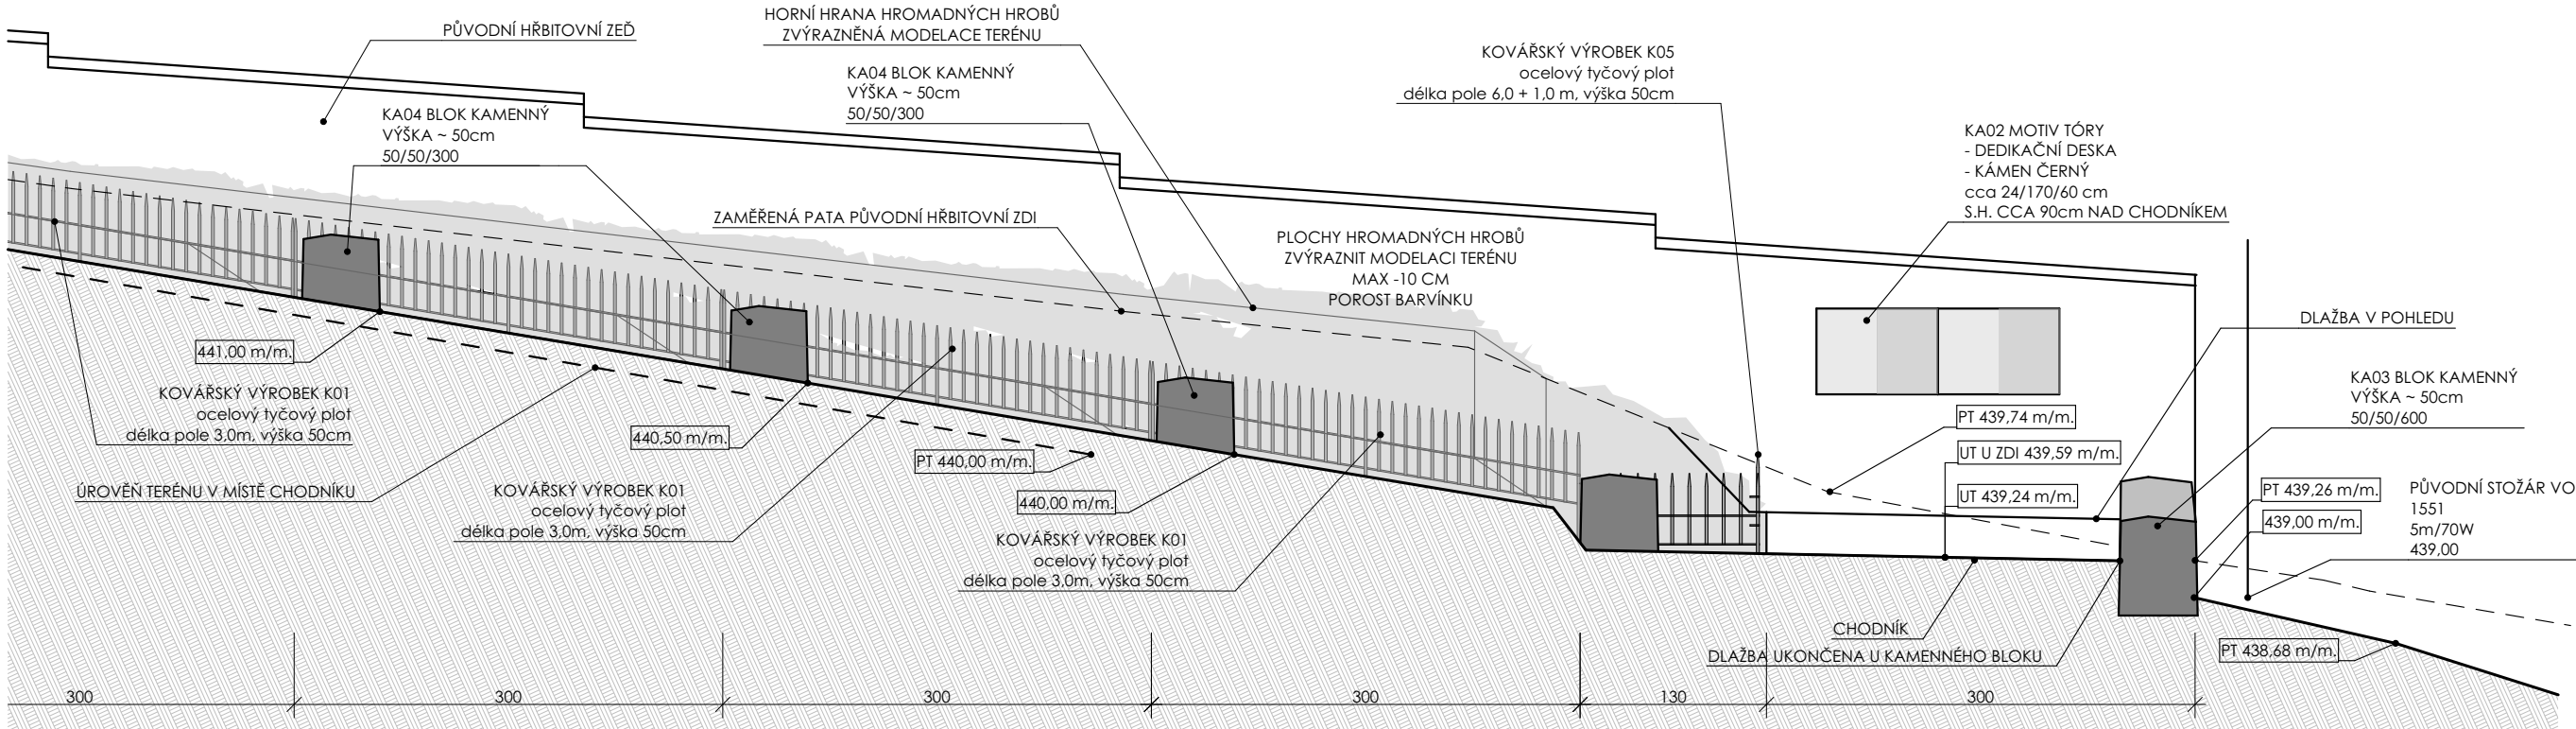

ŘEZOPOHLED JIH - PODESTA U TÓRY 1:50

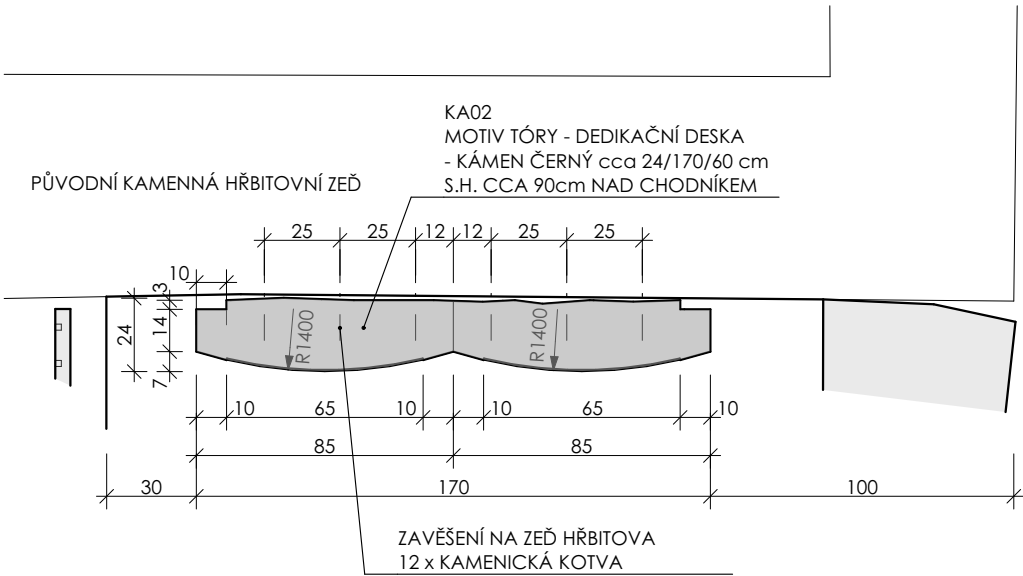

TÓRA - PŮDORYS 1:25

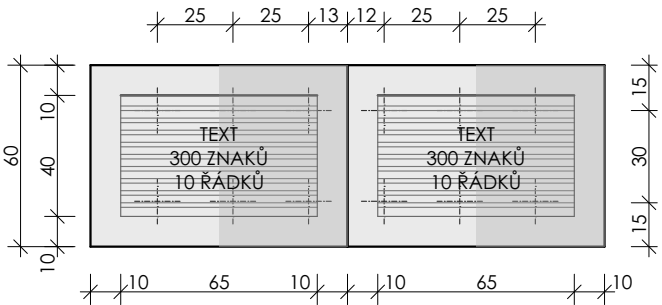

TÓRA - POHLED 1:25

POZNÁMKA

Nedílnou součástí dokumentace je technická zpráva.

Při realizaci bude postupováno podle platných norem a technologických předpisů.

Při provádění prací je nutné zohlednit stavební úpravy profesí (statika).

Uvedené rozměry jsou orientační.

Veškeré rozměry budou před výrobou prvků znovu zameřeny po dokončení souvisejících prací přímo na stavbě.

Veškeré změny oproti projektu musí být odsouhlaseny projektantem a investorem a zapsány do stavebního deníku.

VŠECHNY VIZUÁLNĚ POUŽITÉ MATERIÁLY, FINÁLNÍ DETAILS A BAREVNOST BUDOU ODSOUHLASENY AD/GP, RESP. ZPRACOVATELEM TÉTO DOKUMENTACE NA ZÁKLADĚ PŘEDLOŽENÉHO VZORKU NEBO VÝZVY K PROJEDNÁNÍ PŘED ZAHÁJENÍM PRACÍ NA DÍLE, RESP. JEHO ČÁSTI.

SOUČÁSTÍ DODÁVKY GDS BUDE HARMONOGRAM PŘEDKLÁDÁNÍ DÍLENSKÝCH A VÝROBNÍCH VÝKRESŮ VČETNĚ VZORKŮ KE SCHVÁLENÍ GP A TDS.

CHVOJKA / architekt

SOKOLOV - OBNOVA A ROZŠÍŘENÍ HŘBITOVA - 1.ETAPA






DOKUMENTACE PRO PROVEDENÍ STAVBY

|                                   |   |            |      |
|-----------------------------------|---|------------|------|
| specializace<br>D.1.1 ASŘ         | obsah<br>SVATAVA - ŘEZOPOHLED JIH - PODESTA U TÓRY 1:50, 1:25 |            |      |
| architekt/autor<br>JAKUB CHVOJKA  | stavebník<br>MĚSTO SOKOLOV                                    |            |      |
| zodp. projektant<br>JAKUB CHVOJKA | vypracovala<br>HELENA NOVOTNÁ                                 | č. přílohy | paré |
| stupeň<br>DPS                     | formát<br>A3  | D1.1.5.03  |      |
| datum<br>LISTOPAD 2023            |   |            |      |

D1.1.5.03

TATO DOKUMENTACE JE AUTORSKÝM DÍLEM DLE ZÁKONA Č.121/2000 SB (AUTORSKÝ ZÁKON). PD NEBO JEJÍ ČÁST NESMÍ BÝT POUŽITA A KOPÍROVÁNA TŘETÍ OSOBOU ČI JÍ PŘEDÁNA. BEZ PŘEDCHOZÍHO PÍSEMNÉHO SOUHLASU AUTORA NELZE PD, RESP. STAVBU DLE PD MĚNIT.

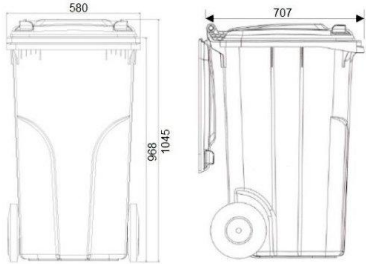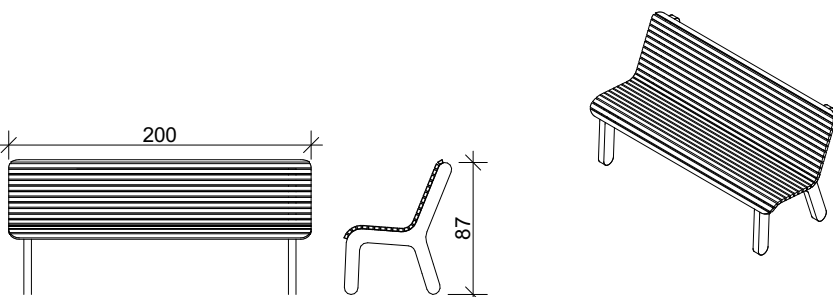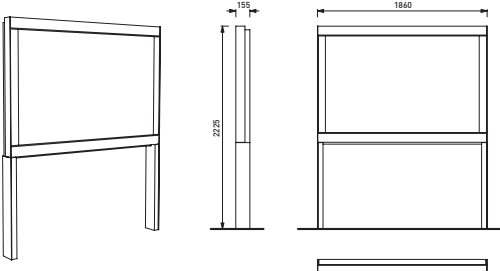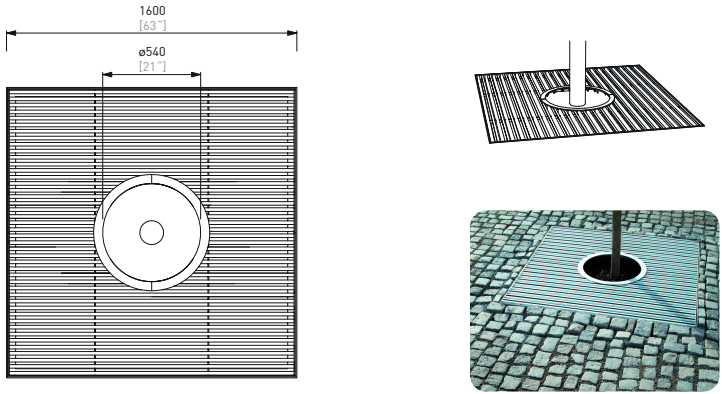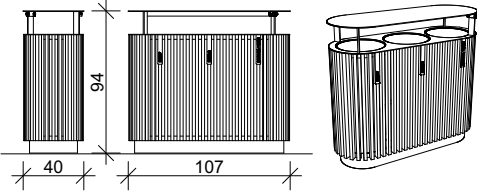

| ZN. | POPIS   | KS | SCHÉMA  | ZN. | POPIS   | KS |   |
|-----|---|----|---|-----|---|----|---|
| P01 | Plastová popelnice na tříděný a směsný odpad 120l dle výběru správce hřbitova   | 24 |   | L01 | Lavice<br><br>- sedák ze subtilních dřevěných profilů<br>- podnož z pohledového betonu<br><br>Kotvení: pod dlažbu na betonový základ C20/25, cca 0,1m³ pomocí chemické kotvy 4xM12x165<br><br>rozměrové a materiálové parametry budou v kvalitě např. COUPÉ , VENDESIGN   | 26 |  |
| T01 | Informační tabule<br><br>Kotvení: pod dlažbu na betonový základ C20/25, cca 0,05m3 pomocí chemické kotvy 4xM12x165<br><br>rozměrové a materiálové parametry budou v kvalitě např.: C-light IF, mmcité   | 1  |   | M01 | Ochranná mříž ke stromům<br><br>Čtvercový půdorys s hranou 160cm<br>Pozinkovaná ocelová konstrukce z pásové a ohýbané oceli. Velikost mezery mezi jednotlivými lamelami je 15 mm.<br>zatížení automobilem do 2t<br>Nosný rám: svařenec z L profilů 50x50x5 mm a výpalků z ocelového plechu tloušky 5mm.<br>Rošt: svařenec z L profilů 40x20x3 mm, obdélníkových profilů 40x5 mm a výpalků z ocelového plechu tloušky 5mm.<br>Kotvení: Rám je kotven do dlažby na betonový základ C20/25, cca 0,1m3 pomocí závitových tyčí M8<br><br>rozměrové a materiálové parametry budou v kvalitě např.: ARBOTTURA ART371, mmcité | 7  |  |
| K01 | Trojitý koš se stříškou<br>Kombinovaná ocelovo-hliníková konstrukce nese opláštění z dřevěných latí.<br>Stříška je opatřena zámkem. Vnitřní nádoba z odolného plastu.<br>Barva konstrukce - tm. sešá (určí AD), dřevěné latě - akátové dřevo, barva - bílá lazura<br><br>Kotvení: pod dlažbu na betonový základ C20/25, cca 0,05m3 pomocí chemické kotvy 4xM12x165<br><br>rozměrové a materiálové parametry budou v kvalitě např. QUINBIN QB615, mmcité | 2  |  |     |   |    |   |

POZNÁMKA

Nedílnou součástí dokumentace je technická zpráva.

Při realizaci bude postupováno podle platných norem a technologických předpisů.

Při provádění prací je nutné zohlednit stavební úpravy profesí (statika).

Uvedené rozměry jsou orientační.

Veškeré rozměry budou před výrobou prvků znovu zameřeny po dokončení souvisejících prací přímo na stavbě.

Veškeré změny oproti projektu musí být odsouhlaseny projektantem a investorem a zapsány do stavebního deníku.

VŠECHNY VIZUÁLNĚ POUŽITÉ MATERIÁLY, FINÁLNÍ DETAILS A BAREVNOST BUDOU ODSOUHLASENY AD/GP, RESP. ZPRACOVATELEM TÉTO DOKUMENTACE NA ZÁKLADĚ PŘEDLOŽENÉHO VZORKU NEBO VÝZVY K PROJEDNÁNÍ PŘED ZAHÁJENÍM PRACÍ NA DÍLE, RESP. JEHO ČÁSTI.

SOUČÁSTÍ DODÁVKY GDS BUDE HARMONOGRAM PŘEDKLÁDÁNÍ DÍLENSKÝCH A VÝROBNÍCH VÝKRESŮ VČETNĚ VZORKŮ KE SCHVÁLENÍ GP A TDS.

SOKOLOV - OBNOVA A ROZŠÍŘENÍ HŘBITOVA - 1.ETAPA

DOKUMENTACE PRO PROVEDENÍ STAVBY

|                                   |  |            |      |
|-----------------------------------|--|------------|------|
| specializace<br>D.1.1 ASŘ         | obsah<br><b>NÁBYTEK PRO EXTERIÉR - VÝPIS VÝROBKŮ</b> |            |      |
| architekt/autor<br>JAKUB CHVOJKA  | stavebník<br>MĚSTO SOKOLOV                           |            |      |
| zodp. projektant<br>JAKUB CHVOJKA | vypracovala<br>HELENA NOVOTNÁ                        | č. přílohy | paré |
| stupeň<br>DPS                     | formát<br>A3   | D1.1.6     |      |
| datum<br>LISTOPAD 2023            |  |            |      |

D1.1.6

TATO DOKUMENTACE JE AUTORSKÝM DÍLEM DLE ZÁKONA Č.121/2000 SB (AUTORSKÝ ZÁKON). PD NEBO JEJÍ ČÁST NESMÍ BÝT POUŽITA A KOPÍROVÁNA TŘETÍ OSOBOU ČI JÍ PŘEDÁNA. BEZ PŘEDCHOZÍHO PÍSEMNÉHO SOUHLASU AUTORA NELZE PD, RESP. STAVBU DLE PD MĚNIT.

#### POZNÁMKA

Nedílnou součástí dokumentace je technická zpráva.

Při realizaci bude postupováno podle platných norem a technologických předpisů.

Při provádění prací je nutné zohlednit stavební úpravy profesí (statika).

Uvedené rozměry jsou orientační.

Veškeré rozměry budou před výrobou prvků znovu zameřeny po dokončení souvisejících prací přímo na stavbě.

Veškeré změny oproti projektu musí být odsouhlaseny projektantem a investorem a zapsány do stavebního deníku.

VŠECHNY VIZUÁLNĚ POUŽITÉ MATERIÁLY, FINÁLNÍ DETAILS A BAREVNOST BUDOU ODŠOUHLAŠENY AD/GP, RESP. ZPRACOVATELEM TÉTO DOKUMENTACE NA ZÁKLADĚ PŘEDLOŽENÉHO VZORKU NEBO VÝZVY K PROJEDNÁNÍ PŘED ZAHÁJENÍM PRACÍ NA DÍLE, RESP. JEHO ČÁSTI.

SOUČÁSTÍ DODÁVKY GDS BUDE HARMONOGRAM PŘEDKLÁDÁNÍ DÍLENSKÝCH A VÝROBNÍCH VÝKRESŮ VČETNĚ VZORKŮ KE SCHVÁLENÍ GP A TDS.

**CHVOJKA** / architekt

## SOKOLOV - OBNOVA A ROZŠÍŘENÍ HŘBITOVA - 1.ETAPA

DOKUMENTACE PRO PROVEDENÍ STAVBY

|                                   |   |            |      |
|-----------------------------------|---|------------|------|
| specializace<br>D.1.1 ASŘ         | obsah<br><b>VÝPIS OSTATNÍCH VÝROBKŮ</b> |            |      |
| architekt/autor<br>JAKUB CHVOJKA  | stavebník<br>MĚSTO SOKOLOV              |            |      |
| zodp. projektant<br>JAKUB CHVOJKA | vypracovala<br>HELENA NOVOTNÁ           | č. přílohy | paré |
| stupeň<br>DPS                     | formát<br>A3                            |            |      |
| datum<br>LISTOPAD 2023            |   |            |      |





D1.1.7

TATO DOKUMENTACE JE AUTORSKÝM DÍLEM DLE ZÁKONA Č.121/2000 SB (AUTORSKÝ ZÁKON). PD NEBO JEJÍ ČÁST NESMÍ BÝT POUŽITA A KOPÍROVÁNA TŘETÍ OSOBOU ČI JÍ PŘEDÁNA. BEZ PŘEDCHOZÍHO PÍSEMNÉHO SOUHLASU AUTORA NELZE PD, RESP. STAVBU DLE PD MĚNIT.

| ZN. | POPIS   | KS | SCHÉMA |
|-----|---|----|--------|
| K01 | <p>KOVÁŘSKÝ VÝROBEK K01</p> <p>ocelový tyčový plot</p> <p>délka pole 3,0m, výška 50cm</p> <p>min. 5cm nad UT</p> <p>- SVISLÉ TYČE</p> <p>- OCEL. PROFIL PLNÝ 20/20,</p> <p>SVĚTLÁ ROZTEČ 11cm (10)</p> <p>- 2x PÁSNICE</p> <p>- OCEL. PROFIL PLNÝ 40/10</p> <p>- KOTVENO DO BETONOVÝCH PATEK</p> <p>- BETON 20/25 XC1,</p> <p>min. NEZÁMRZNÁ HLOUBKA (min. 800 mm)</p> <p>POD SOUČASNÝM NEBO UPRAVENÝM TERÉNEM</p> <p>- BARVA KOVÁŘSKÁ, ČERNÁ ,MAT</p> <p><b>DÉLKU A SKLON JEDNOTLIVÝCH POLÍ JE NUTNÉ OVĚŘIT NA MÍSTĚ</b></p>   | 7  |        |
| K02 | <p>KOVÁŘSKÝ VÝROBEK K02</p> <p>ocelový tyčový plot</p> <p>délka pole 3,5m, výška 16 až 77cm</p> <p>min. 5cm nad UT</p> <p>- SVISLÉ TYČE</p> <p>- OCEL. PROFIL PLNÝ 20/20,</p> <p>SVĚTLÁ ROZTEČ 11cm (10)</p> <p>- 2x PÁSNICE</p> <p>- OCEL. PROFIL PLNÝ 40/10</p> <p>- OCEL. PROFIL PLNÝ 50/12</p> <p>- KOTVENO DO BETONOVÝCH PATEK A DO PŮVODNÍ KAMENNÉ ZDI</p> <p>- BETON 20/25 XC1,</p> <p>min. NEZÁMRZNÁ HLOUBKA (min. 800 mm)</p> <p>POD SOUČASNÝM NEBO UPRAVENÝM TERÉNEM</p> <p>- BARVA KOVÁŘSKÁ, ČERNÁ ,MAT</p> <p><b>DÉLKU A SKLON JE NUTNÉ OVĚŘIT NA MÍSTĚ</b></p> | 1  |        |
| K03 | <p>KOVÁŘSKÝ VÝROBEK K03</p> <p>ocelový tyčový plot</p> <p>délka pole 3,0m, výška 50 až 63cm</p> <p>min. 5cm nad UT</p> <p>- SVISLÉ TYČE</p> <p>- OCEL. PROFIL PLNÝ 20/20,</p> <p>SVĚTLÁ ROZTEČ 11cm (10)</p> <p>- 2x PÁSNICE</p> <p>- OCEL. PROFIL PLNÝ 40/10</p> <p>- KOTVENO DO BETONOVÝCH PATEK A DO PŮVODNÍ KAMENNÉ ZDI</p> <p>- BETON 20/25 XC1,</p> <p>min. NEZÁMRZNÁ HLOUBKA (min. 800 mm)</p> <p>POD SOUČASNÝM NEBO UPRAVENÝM TERÉNEM</p> <p>- BARVA KOVÁŘSKÁ, ČERNÁ ,MAT</p> <p><b>DÉLKU A SKLON JE NUTNÉ OVĚŘIT NA MÍSTĚ</b></p>                                  | 1  |        |
| K04 | <p>KOVÁŘSKÝ VÝROBEK K04</p> <p>ocelový tyčový plot</p> <p>délka pole 3,0 m, výška 50 cm</p> <p>min. 5cm nad UT</p> <p>- SVISLÉ TYČE</p> <p>- OCEL. PROFIL PLNÝ 20/20,</p> <p>SVĚTLÁ ROZTEČ 11cm (10)</p> <p>- 2x PÁSNICE</p> <p>- OCEL. PROFIL PLNÝ 40/10</p> <p>- KOTVENO DO BETONOVÝCH PATEK A DO PŮVODNÍ KAMENNÉ ZDI</p> <p>- BETON 20/25 XC1,</p> <p>min. NEZÁMRZNÁ HLOUBKA (min. 800 mm)</p> <p>POD SOUČASNÝM NEBO UPRAVENÝM TERÉNEM</p> <p>- BARVA KOVÁŘSKÁ, ČERNÁ ,MAT</p> <p><b>DÉLKU A SKLON JE NUTNÉ OVĚŘIT NA MÍSTĚ</b></p>                                      | 1  |        |
| K05 | <p>KOVÁŘSKÝ VÝROBEK K05</p> <p>ocelový tyčový plot</p> <p>délka pole 6,0 + 1,0 m, výška 50 cm</p> <p>min. 5cm nad UT</p> <p>- SVISLÉ TYČE</p> <p>- OCEL. PROFIL PLNÝ 20/20,</p> <p>SVĚTLÁ ROZTEČ 11cm (10)</p> <p>- 2x PÁSNICE</p> <p>- OCEL. PROFIL PLNÝ 40/10</p> <p>- KOTVENO DO BETONOVÝCH PATEK A DO PŮVODNÍ KAMENNÉ ZDI</p> <p>- BETON 20/25 XC1,</p> <p>min. NEZÁMRZNÁ HLOUBKA (min. 800 mm)</p> <p>POD SOUČASNÝM NEBO UPRAVENÝM TERÉNEM</p> <p>- BARVA KOVÁŘSKÁ, ČERNÁ ,MAT</p> <p><b>DÉLKU A SKLON JE NUTNÉ OVĚŘIT NA MÍSTĚ</b></p>                                | 1  |        |



| ZN.               | POPIS  | KS  | SCHÉMA |
|-------------------|--|-----|--------|
| <p><b>Z01</b></p> | <p>           OCELOVÁ BRÁNA DVOUKŘÍDLÁ 170+170/155cm<br/>           min. 5cm NAD UT<br/>           - SVISLÉ TYČE - 2x 14x OCEL. PROFIL PLNÝ 25/25<br/>           SVĚTLÁ ROZTEČ 11(10)cm<br/>           - VODOROVNÉ PÁSNICE A ZAVĚTROVÁNÍ - OCEL.<br/>           PROFIL PLNÝ 50/12<br/>           - BARVA ANTRACIT ,MAT<br/>           DLE ODSTÍNU ODSOULHAŠENÉHO AD<br/>           KOVÁNÍ S KLIKOU, FAB ZÁMEK<br/>           Kotveno do původní hřebíkové zdi tak, aby<br/>           umožňovalo úplné otevření brány a její arecí v<br/>           jakékoliv poloze.         </p> | KPL |        |
| <p><b>Z02</b></p> | <p>           ZÁBRADLÍ - VÝŠKA MADLA 90cm<br/>           - MADLO OCEL 40/10<br/>           KONCE MADLA ZAKULACENÉ R20, DL. ~111cm<br/>           - 2x SLOUPEK OCEL 30/30, 2x DL. ~108cm<br/>           BARVA- BARVA ANTRACIT ,MAT<br/>           DLE ODSTÍNU ODSOULHAŠENÉHO AD         </p>  | 2   |        |
| <p><b>Z03</b></p> | <p>           ZÁBRADLÍ - VÝŠKA MADLA 90cm<br/>           - MADLO OCEL 40/10<br/>           KONCE MADLA ZAKULACENÉ R20, DL. ~72cm<br/>           - 2x SLOUPEK OCEL 30/30, 2x DL. ~108cm<br/>           BARVA- BARVA ANTRACIT ,MAT<br/>           BARVA DLE ODSTÍNU ODSOULHAŠENÉHO AD         </p>   | 3   |        |
| <p><b>Z04</b></p> | <p>           OPLÁŠTĚNÍ PILÍŘE TAHOKOVEM<br/>           - TAHOKOV Typ oka LD/28 28x10-2x1,5<br/>           Provedení: neválcovaný<br/>           Surová ocel: formát1000 x 2000 mm<br/>           (1250 x 2000 mm)<br/>           - OCELOVÁ ČÁST - ŽÁROVÝ ZINEK + NÁTĚR, ŠEDÁ<br/>           RÁM DVÍŘEK L 40x20x3<br/>           T50<br/>           L 40x20x3<br/>           ocel. pásovinu 40x4<br/>           4x ZÁVĚS<br/>           1X ZÁMEK<br/>           BARVA- BARVA ANTRACIT ,MAT<br/>           BARVA DLE ODSTÍNU ODSOULHAŠENÉHO AD         </p>                         | KPL |        |
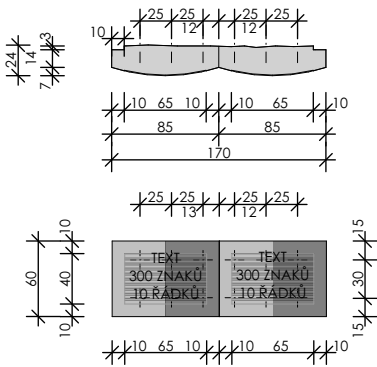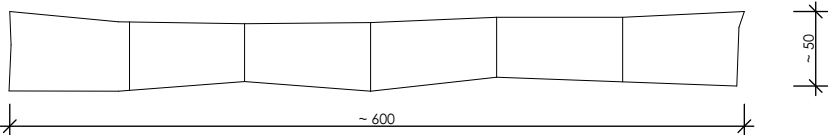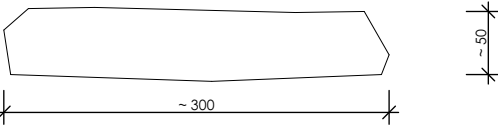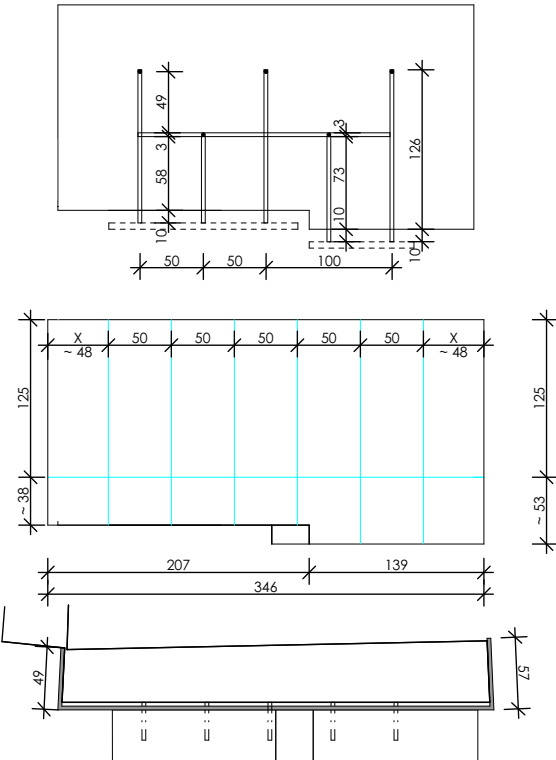
| ZN.  | POPIS  | KS  | SCHÉMA  |
|------|--|-----|---|
| KA02 | MOTIV TÓRY KA02<br>- DEDIKAČNÍ DESKA<br>- KÁMEN ČERNÝ<br>cca 24/170/60 cm<br>ZAVĚŠENÍ NA ZEĎ HŘBITOVA<br>12 x KAMENICKÁ KOTVA  |     |  <p>Top view dimensions: 24x170 cm. Spacing between holes: 25, 12, 25, 12, 25. Hole diameter: 10 mm. Side view dimensions: 60 mm height, 10 mm thickness. Two text panels, each 300 characters and 10 lines high.</p> |
| KA03 | BLOK KAMENNÝ - 7 BLOKŮ<br>VÝŠKA ~ 30cm<br>30/50/86<br>CELKOVÁ DÉLKA cca 6m<br>BET. ZÁKLAD C20/25 cca 1,5m³   | 1   |  <p>Side view dimensions: ~600 cm length, ~50 cm height.</p>  |
| KA04 | MONOBLOK KAMENNÝ<br>VÝŠKA ~ 50cm<br>50/50/300-370<br>BEZ ZÁKLADU   | 7   |  <p>Side view dimensions: ~300 cm length, ~50 cm height.</p>  |
| Z05  | 5x VĚŠÁK NA KONVE NEREZ PROFIL Ø3, DL. 30cm,<br>ZASLEPENO<br>NA RÁMU Z UZAVŘENÝCH NEREZOVÝCH PROFILŮ<br>30/30<br>POD OBKLADEM<br>RÁM PODLOŽEN BETOVOU DESKOU, NAPŘ.<br>PARKOVÝM OBRUBNÍKEM | KPL |  <p>Top view dimensions: 207 cm x 125 cm. Spacing between hooks: 50 cm. Hook height: 49 mm. Side view dimensions: 125 cm height, 346 cm length. Material: stainless steel profile Ø3, 30/30.</p>                    |
| KA05 | KAMENNÝ OBKLAD - DESKA ŘEZANÁ, BROUŠENÁ,<br>tl.32mm<br>ČERNOŠEDÁ, MATNÁ<br>KOMBINACE KONTAKTNÍHO LEPENÍ A<br>KAMENICKÝCH KOTEV<br>KAMENICKÝ ROH  | KPL |   |

|  |       |    |        |
|--|-------|----|--------|
| ZN.  | POPIS | KS | SCHÉMA |
| Z06<br><br><br><br><br><br><br><br><br><br><br><br><br><br><br><br><br><br><br><br><br><br><br><br><br><br><br><br><br><br><br><br><br><br><br><br><br><br><br><br><br><br><br><br><br><br><br><br><br><br><br><br><br><br><br><br><br><br><br><br><br><br><br><br><br><br><br><br><br><br><br><br><br><br><br><br><br><br><br><br><br><br><br><br><br><br><br><br><br><br><br><br><br><br><br><br><br><br><br><br><br><br><br><br><br><br><br><br><br><br><br><br><br><br><br><br><br><br><br><br><br><br><br><br><br><br><br><br><br><br><br><br><br><br><br><br><br><br><br><br><br><br><br><br><br><br><br><br><br><br><br><br><br><br><br><br><br><br><br><br><br><br><br><br><br><br><br><br><br><br><br><br><br><br><br><br><br><br><br><br><br><br><br><br><br><br><br><br><br><br><br><br><br><br><br><br><br><br><br><br><br><br><br><br><br><br><br><br><br><br><br><br><br><br><br><br><br><br><br><br><br><br><br><br><br><br><br><br><br><br><br><br><br><br><br><br><br><br><br><br><br><br><br><br><br><br><br><br><br><br><br><br><br><br><br><br><br><br><br><br><br><br><br><br><br><br><br><br><br><br><br><br><br><br><br><br><br><br><br><br><br><br><br><br><br><br><br><br><br><br><br><br><br><br><br><br><br><br><br><br><br><br><br><br><br><br><br><br><br><br><br><br><br><br><br><br><br><br><br><br><br><br><br><br><br><br><br><br><br><br><br><br><br><br><br><br><br><br><br><br><br><br><br><br><br><br><br><br><br><br><br><br><br><br><br><br><br><br><br><br><br>< |       |    |        |