


Koordinační situace k.ú. Sokolov

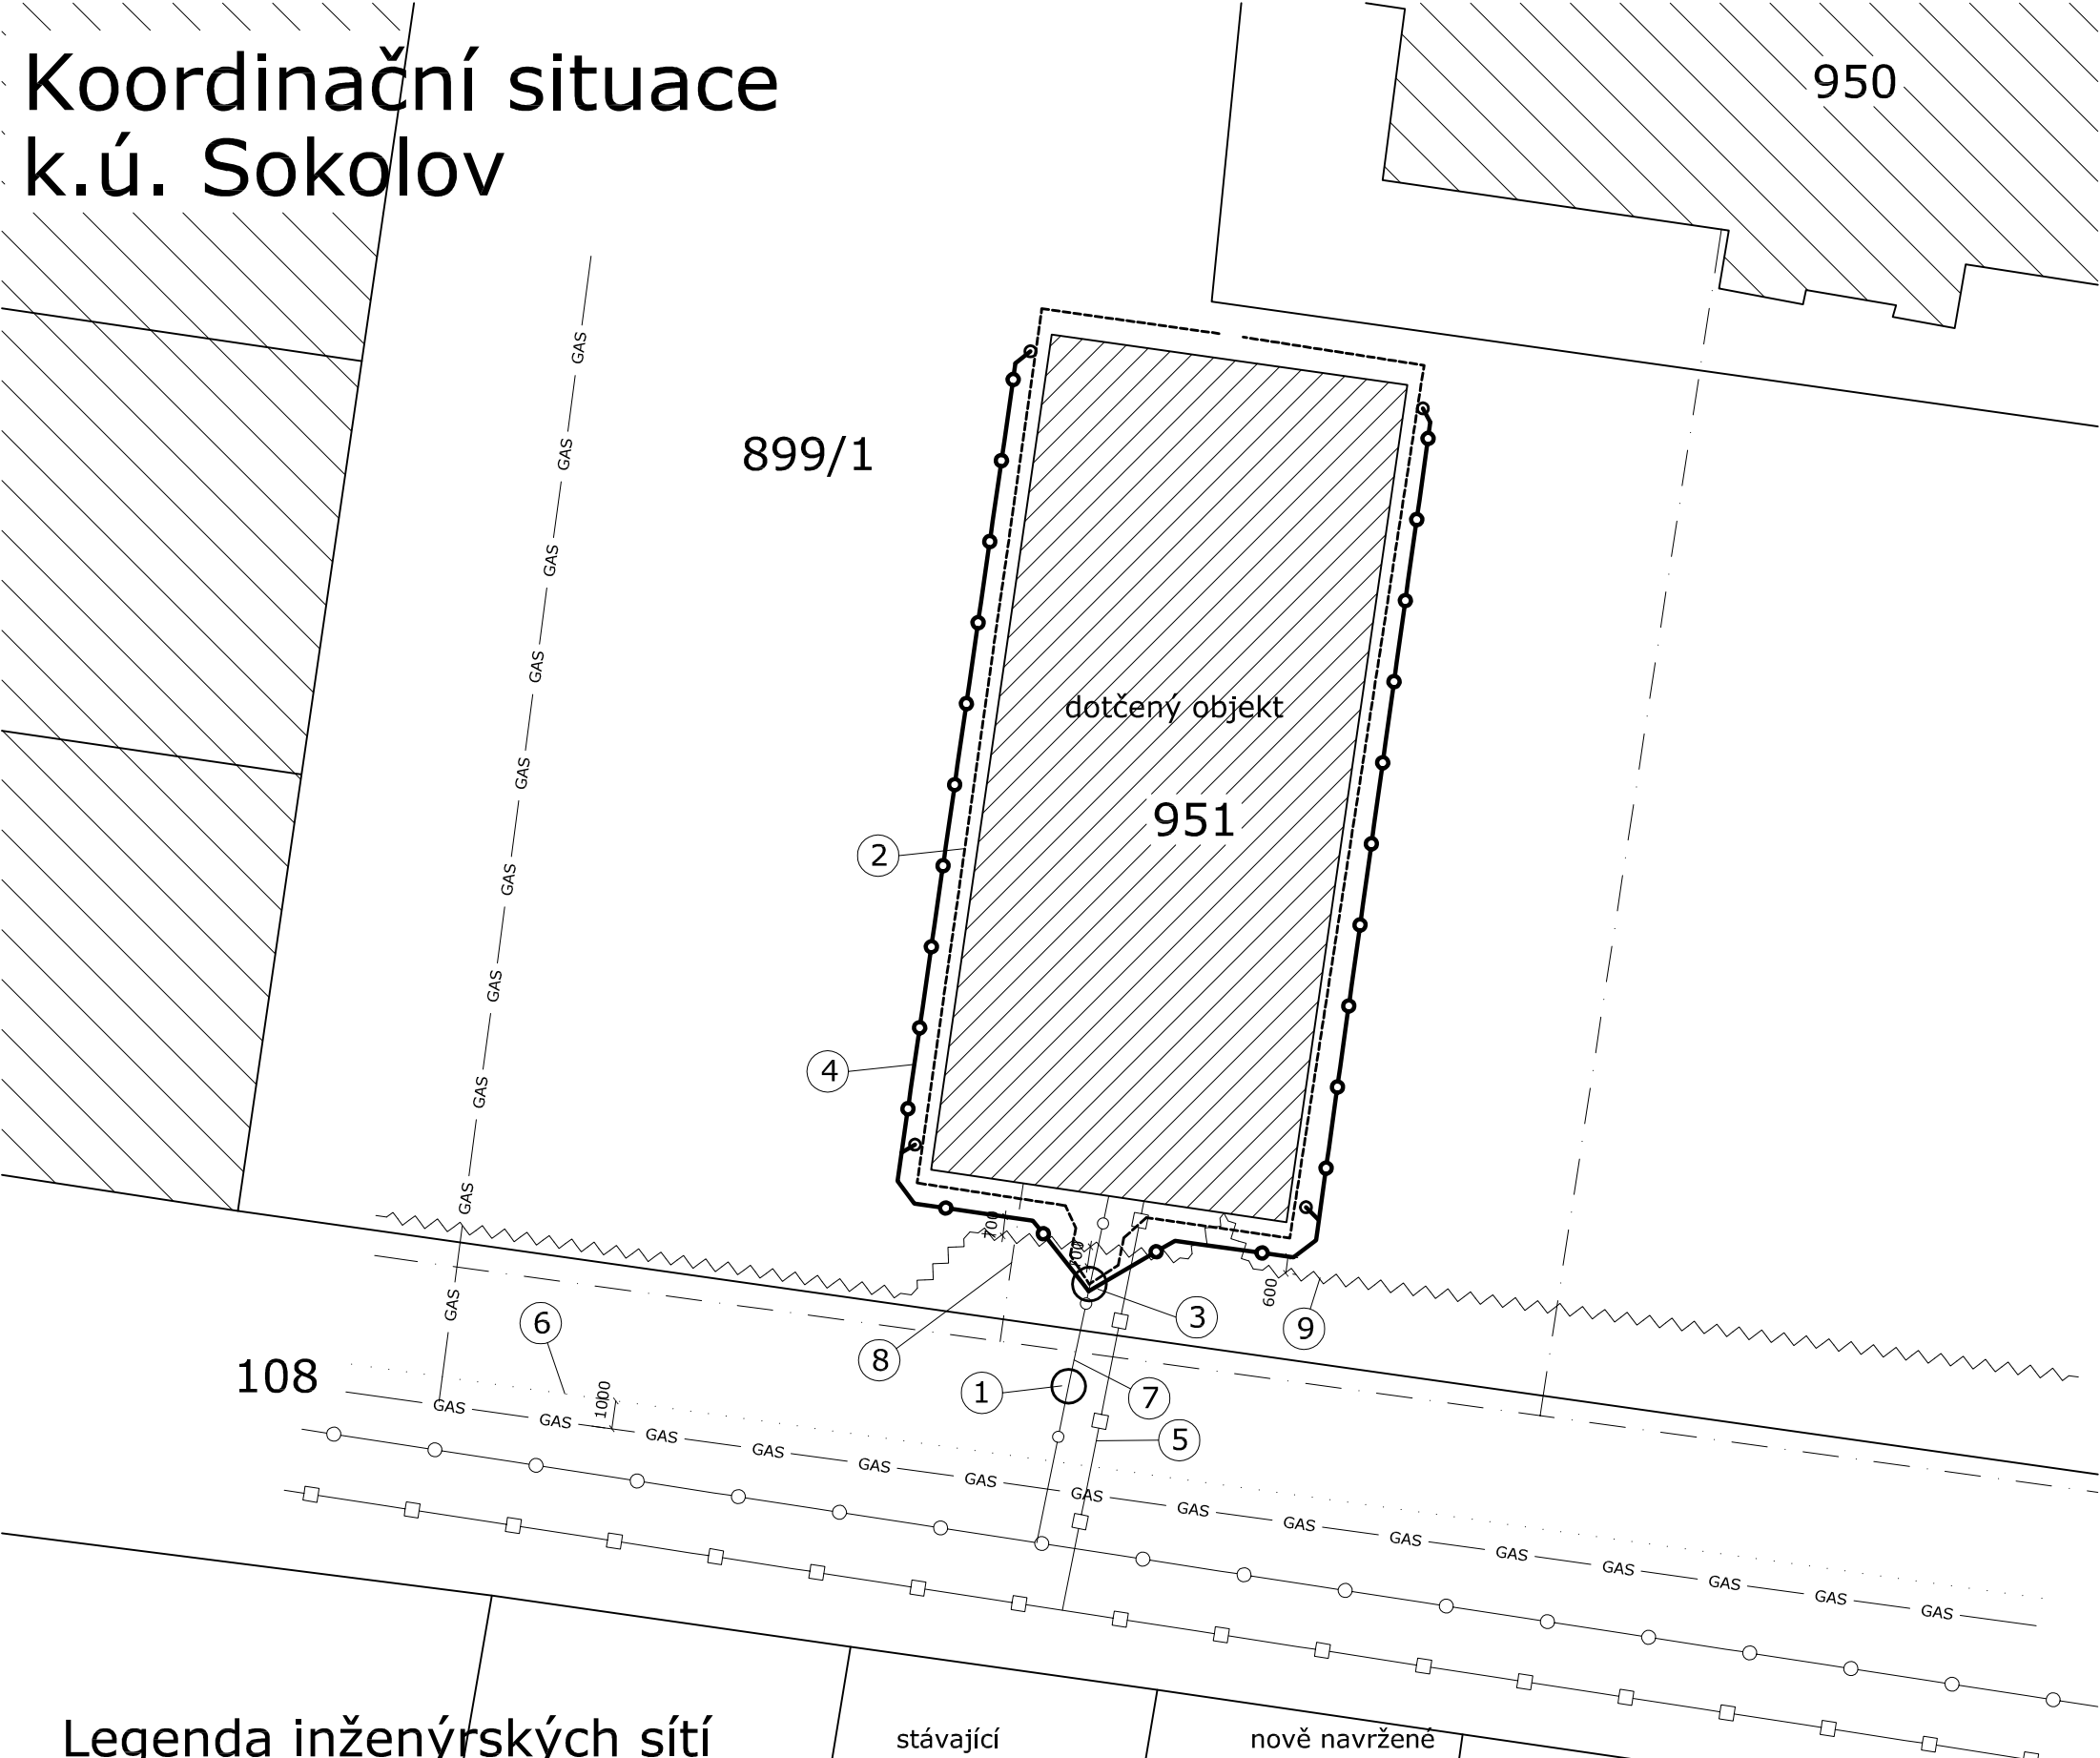

Legenda inženýrských sítí

- vodovod (veř.správce - Veolia Sokolov)
- kanalizace splašková (veř.správce - Veolia Sokolov)
- plynovod (veř.správce - Innogy)
- vedení elektrického napětí (veř.správce - ČEZ Distribuce)
- elektronická komunikační síť (veř.správce - CETIN)

- Při zásahu do ochranných pásem jednotlivých sítí je nutné kontaktovat správce sítě a dbát jeho pokynů (ty jsou součástí jejich vyjádření o existenci sítí, které je přiloženo k této projektové dokumentaci)

- Jsou zobrazeny inženýrské sítě v majetku veřejných správců sítí. Pro provedení stavby je nutné vytyčit v místě stavby i sítě, jež jsou v majetku vlastníka pozemku.

- 1 - stávající revizní šachta přípojky kanalizace DN400 (hloubka 2,83m pod terénem)
- 2 - nové drenážní potrubí
- 3 - nová revizní šachta DN1000
- 4 - nová dešťová kanalizace vedena v místech předpokládané stávající dešťové kanalizace (dešťové odpadní vody jsou již ve stávajícím stavu svedeny do společného kanalizačního řádu)
- 5 - vodovodní přípojka (není součástí stavebních úprav), přípojka nebude porušena, přípojka bude provizorně podepřena po dobu výkopů, v ochranném pásmu nebude pro výkopy použita mechanizace a bude zde postupováno dle požadavků správce)
- 6 - ochranné pásmo plynovodu (nebude narušeno)
- 7 - kanalizační přípojka (je součástí stavebních úprav)
- 8 - datové kabely (není součástí stavebních úprav), vedení nebude porušeno, vedení bude provizorně podepřeno po dobu výkopů, v ochranném pásmu nebude pro výkopy použita mechanizace a bude zde postupováno dle požadavků správce)
- 9 - kabely elektro (není součástí stavebních úprav), vedení nebude porušeno, vedení bude provizorně podepřeno po dobu výkopů, v ochranném pásmu nebude pro výkopy použita mechanizace a bude zde postupováno dle požadavků správce)

Vypracoval	Ing. Klícha Jan	Ing. Klícha Jan - autorizovaný inženýr Expresprojekt - projektční kancelář IČO : 10342311 Mobil : 731 937 233, 603 909 194 email : klchajan@volny.cz web : http://expresprojekt.webuje.cz/	
Kreslil	Ing. Klícha Jan		
Vedoucí projektu	Ing. Klícha Jan		
Investor	Město Sokolov, Rokycanova 1929, Sokolov 356 01	Č. zakázky	
Stavba Stavební úpravy administrativního domu Karla Hynka Máchy 1275, Sokolov 356 01		Datum	12.2017
		Stupeň	dokumentace pro stavební řízení
		Měřítko	1:250
Předmět Koordinační situace		Č. výkresu	Č. paré
		C.3	