



Rozvinutý řez drenážním potrubím

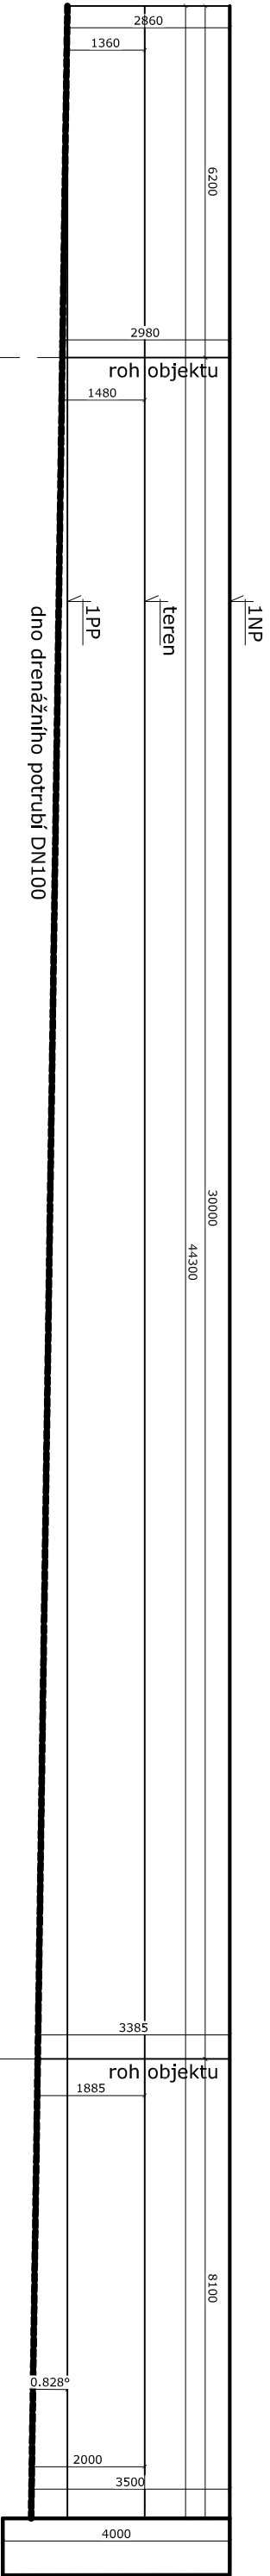

nová revizní šachta DN1000

Rozvinutý řez dešťovou kanalizací

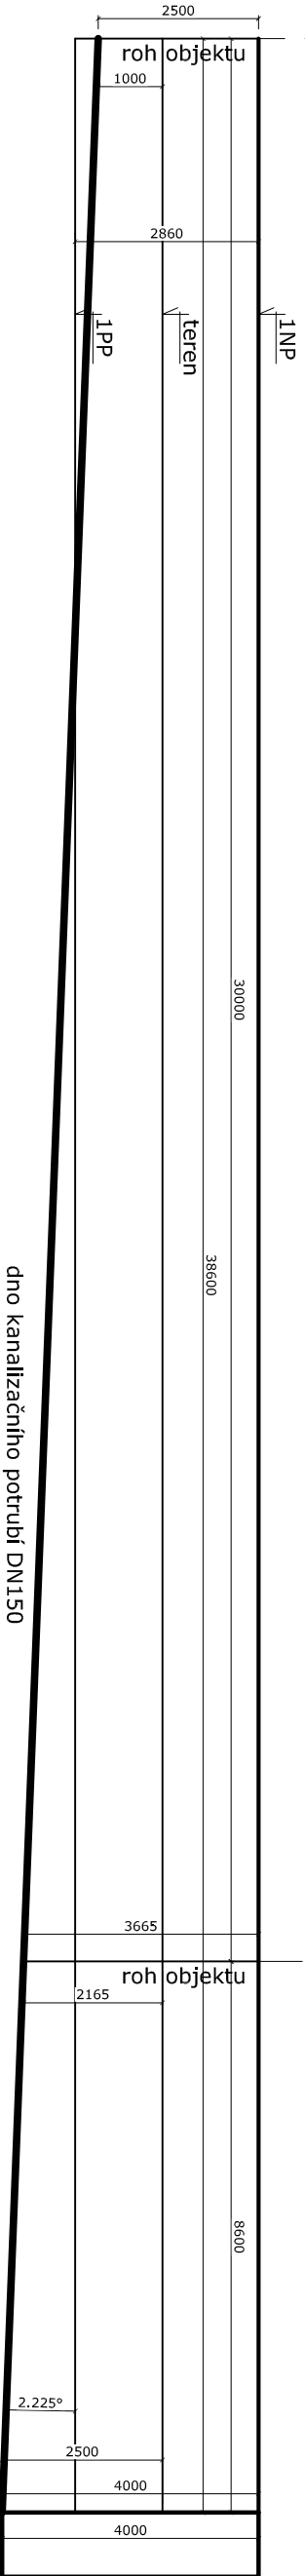

nová revizní šachta DN1000

Vypracoval	Ing. Klícha Jan	Ing. Klícha Jan - autorizovaný inženýr Expresprojekt - projekt kancelář ICO : 10342311 Mobil : 731 937 233, 603 909 194 email : klíchajan@volny.cz web : http://expresprojekt.webuje.cz/
Kreslil	Ing. Klícha Jan	
Vedoucí projektu	Ing. Klícha Jan	
Investor	Město Sokolov, Rokycanova 1929, Sokolov 356 01	
Stavba	Stavební úpravy administrativního domu Karla Hynka Máchy 1275, Sokolov 356 01	
Předmiot	SO2 - zateplení spodní části stavby, provedení úprav pod úrovní terénu Rozvinuté řezy	Č. výkresu D.1.a.2-8
		Č. paré