



základy - 1. pp


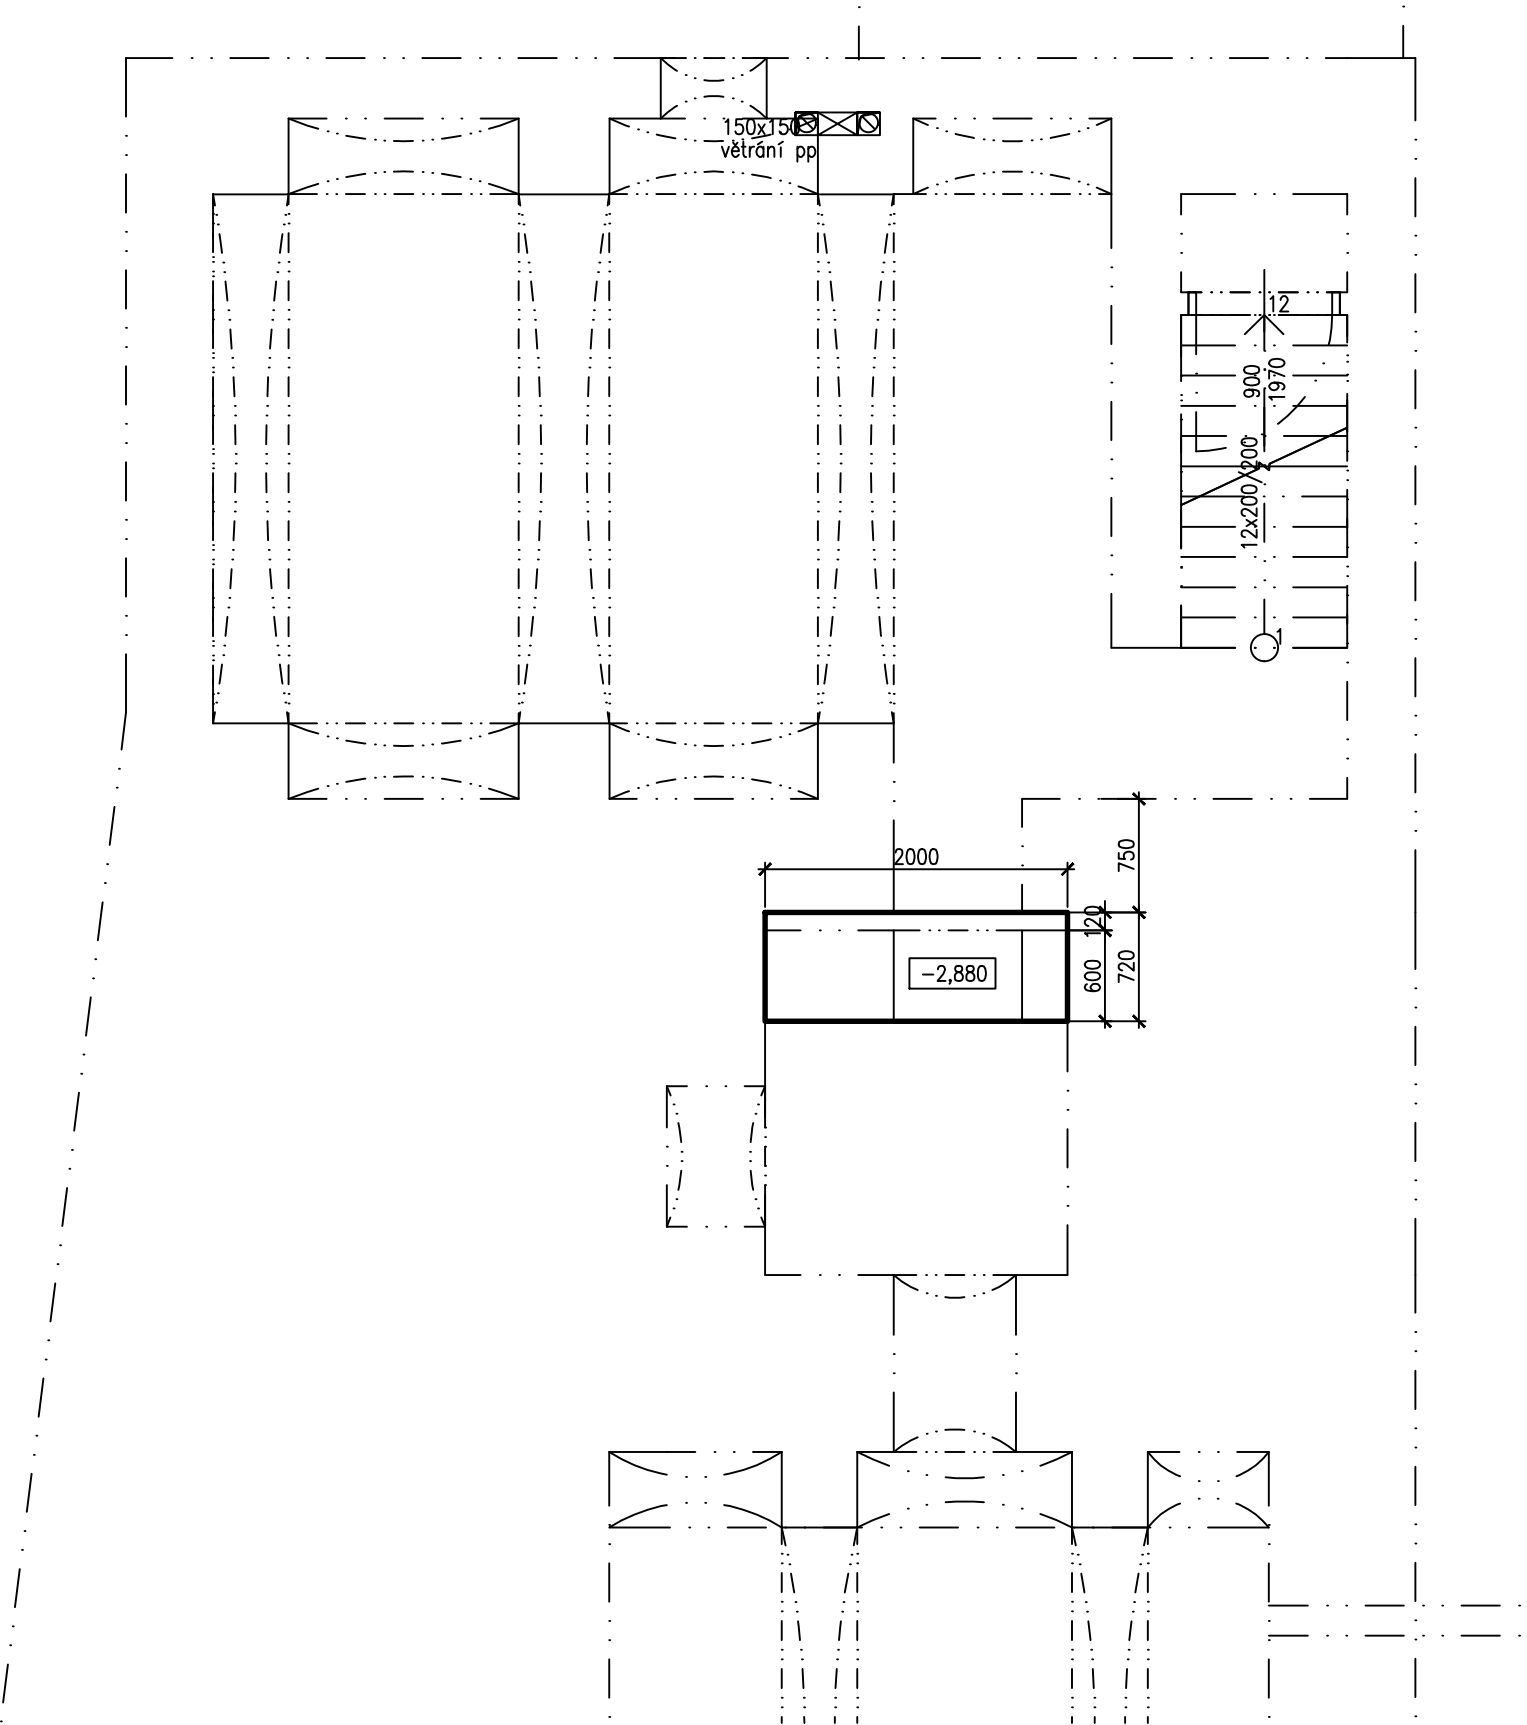


základy - 1. np

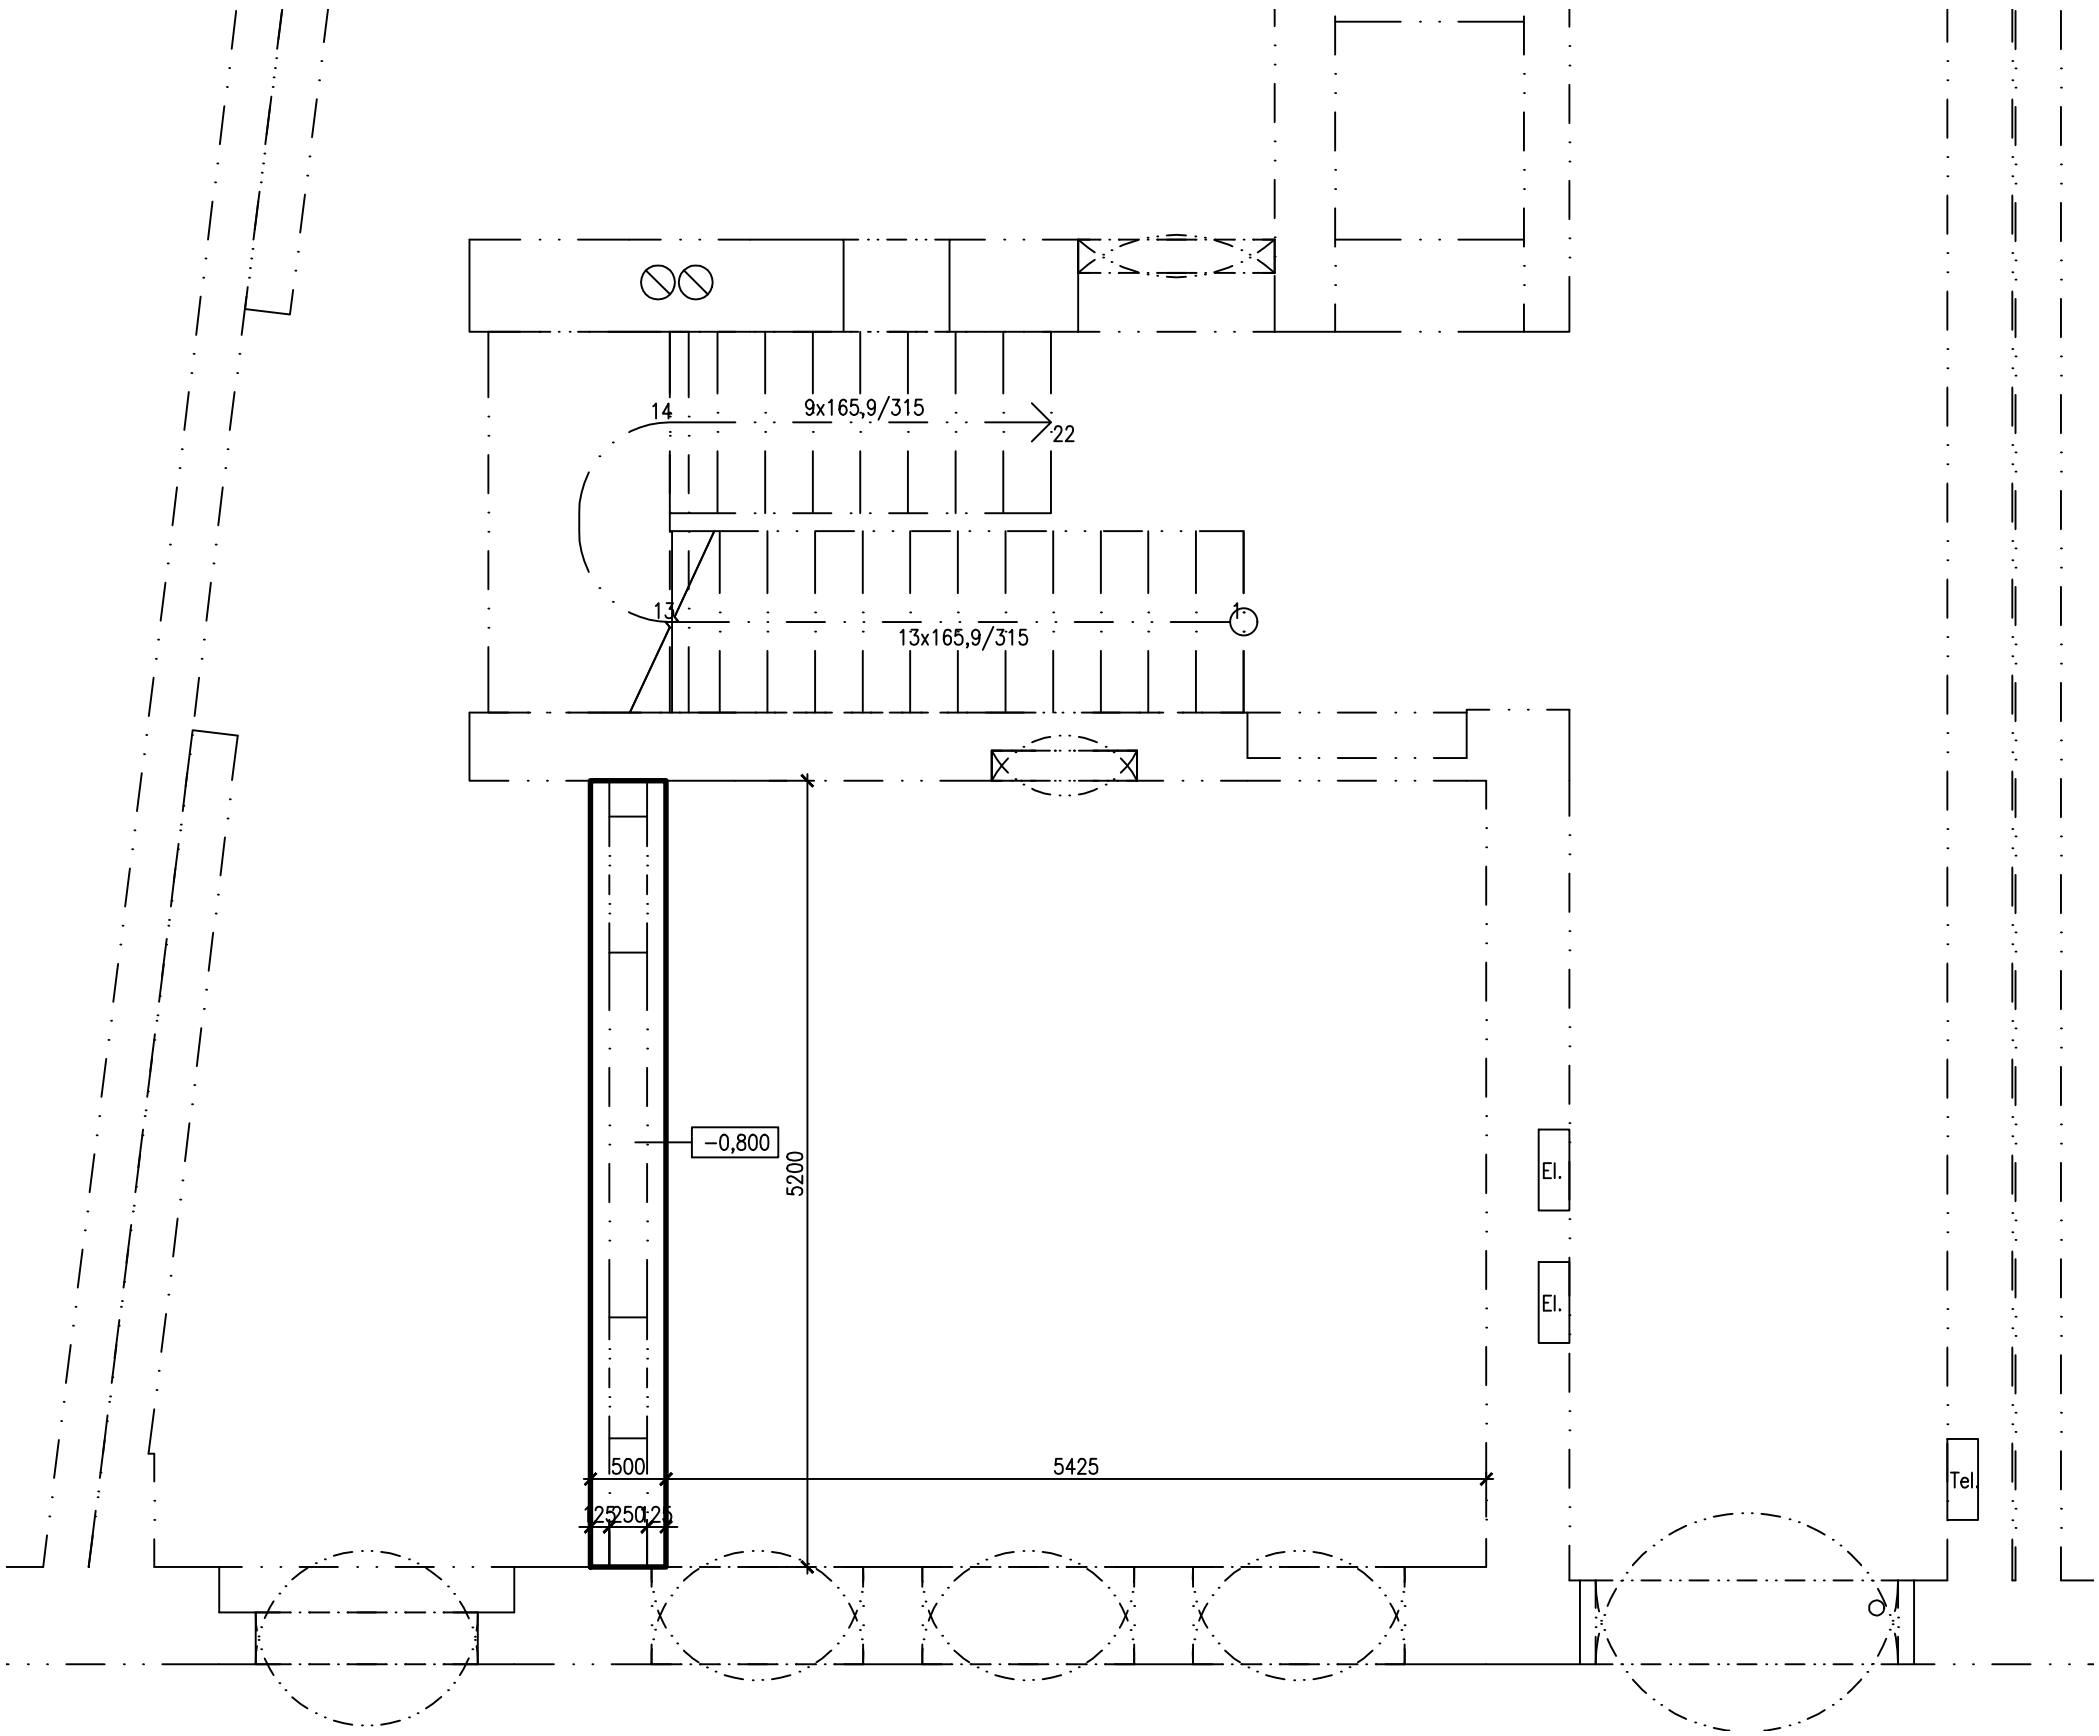

BETON C20/25 XC2
OCEL 10 505(R)
KRYTÍ 50 mm

±0,000=402,48
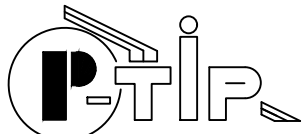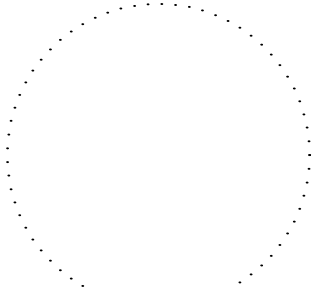
<div></div> <div>PROJEKTOVÁ KANCELÁŘ</div> <div>Ing. Pavel HEINZ</div> <div>Vítězná 2010, 356 01 Sokolov tel., fax. 352605418 mobilní telefon +420607772271 e-mail p.tip@volny.cz IČO 18692761</div>		Změna		Číslo		<div></div>		
				Datum				
		Paré číslo						
Vedoucí projektant		Zodpovědný projektant		Vypracoval		Kreslil		
Ing.Heinz		Ing.Heinz		Ing.Heinz				
Místo Sokolov		Katastr Sokolov				Projektant části PD		
Kraj Karlovarský		Stavební úřad Sokolov				Ing. Pavel Heinz Vítězná 2010, 356 01 Sokolov tel., fax. 352605418 mobilní telefon +420607772271 e-mail p.tip@volny.cz IČO 18692761		
Stavebník Sokolovská bytová s. r. o., Komenského 77, 35601 Sokolov, IČ 25216741, DIČ CZ25216741						Datum	03/2023	
Stavba Změna dokončené stavby Staré náměstí, č. p. 133, Sokolov						Stupeň	DPS	
						Arch.č.		
						Měřítko	1:50	
						Výkr. č.		D.1.1.02
Objekt								
Predmět Základy 1. pp, 1. np								