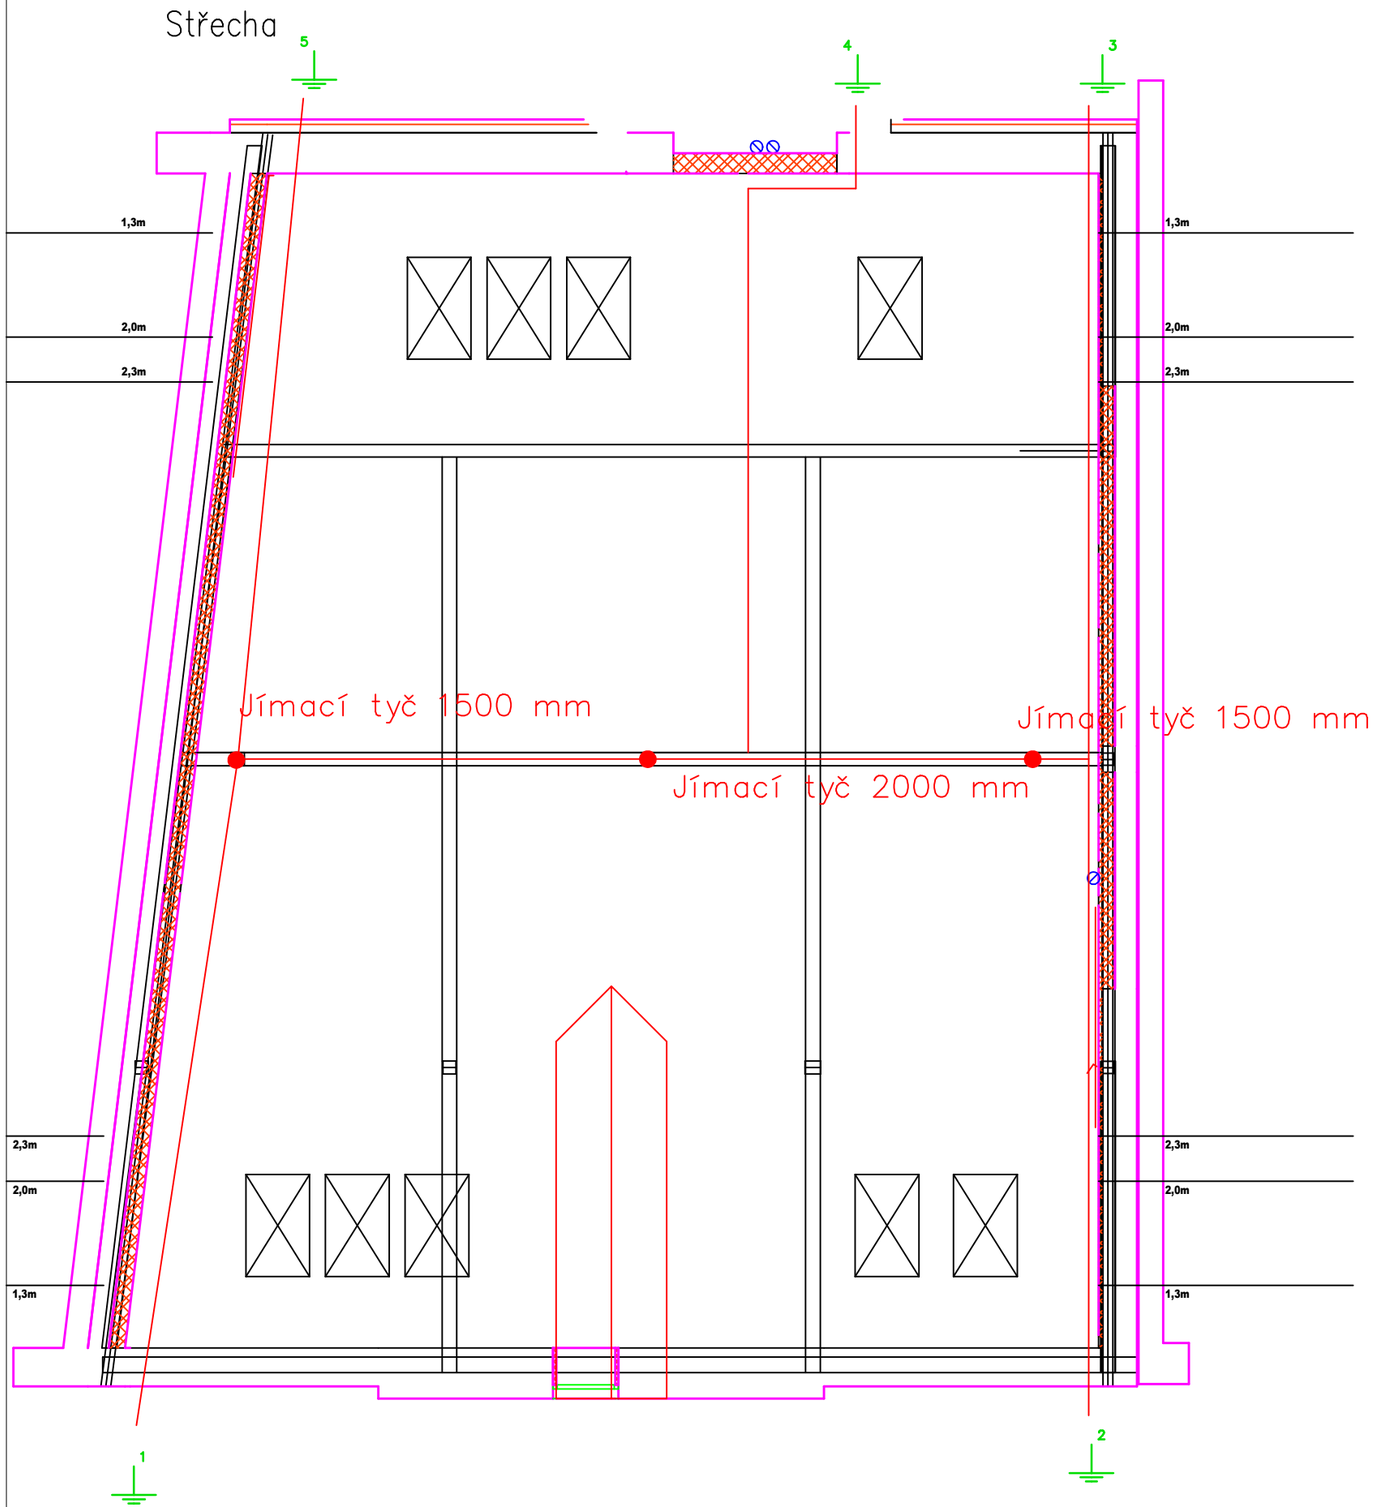

1:200

Legenda – hromosvod

- Jímací vedení AlMgSi ložené na podpěrách
- jímací tyč délka v mm — Jímací tyč o udané délce
- Svod hromosvodu, vč. realizace uzemění dle ČSN

PROJEKTOVÁ KANCELÁŘ
Ing. Pavel HEINZ
Vítězná 2010, 356 01 Sokolov
tel., fax. 352605418
mobilní telefon +420607772271
e-mail p_tip@volny.cz
IČO 18692761

Změna	Číslo	
	Datum	
Paré číslo		

Vedoucí projektant	Zodpovědný projektant	Vypracoval	Kreslil
Ing.Heinz	Ing.Heinz	Ing. Radek Pupák	

Projektant části PD
Ing. Pavel Heinz
Vítězná 2010, 356 01 Sokolov
tel., fax. 352605418
mobilní telefon +420607772271
e-mail p_tip@volny.cz
IČO 18692761

Místo	Sokolov
Kraj	Karlovarský
Katastr	Sokolov
Stavební úřad	Sokolov

Stavebník Sokolovská bytová s.r.o., Komenského 77, 356 01 Sokolov, IČ 25216741, DIČ CZ25216741

Formát	2xA4
Datum	02/2023
Stupeň	DPS
Arch.č.	
Měřítko	1:75

Stavba: **Změna dokončené stavby**
Staré náměstí, č.p. 133, Sokolov
Objekt: **Silnoproudá elektroinstalace**

Předmět: **Střechy - hromosvod**

Výkr. č. **D.1.4.1.7**