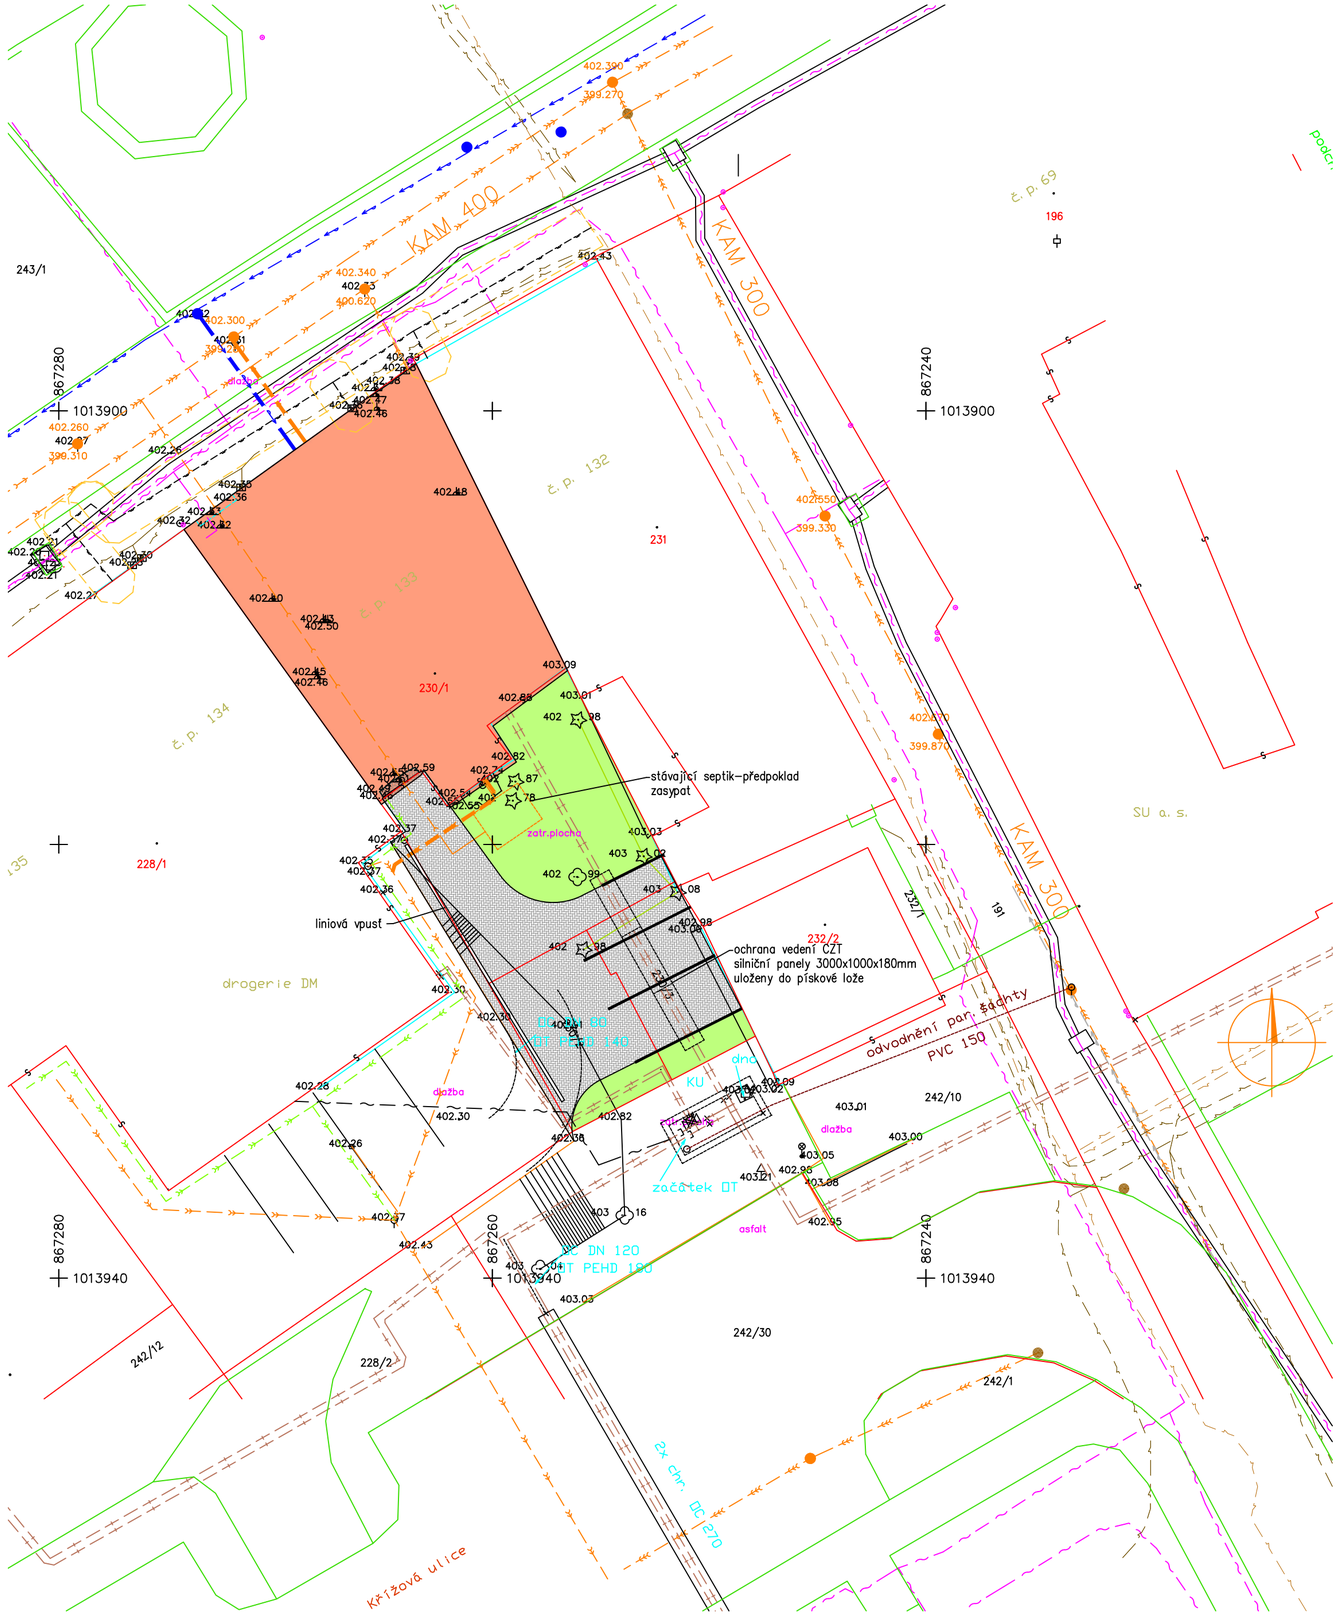

Sítě stávající

- vodovod
- jednotná kanalizace
- dešťová kanalizace
- kanalizace–předpoklad, zrušit
- drenáž
- plynovod
- elektro NN
- CETIN
- WOLFNET
- CZT

Sítě nové, rekonstrukce

- přípojka splaškové kanalizace
- přípojka dešťové kanalizace
- vodovodní přípojka–rekonstrukce
- zelené plochy
- betonová dlažba

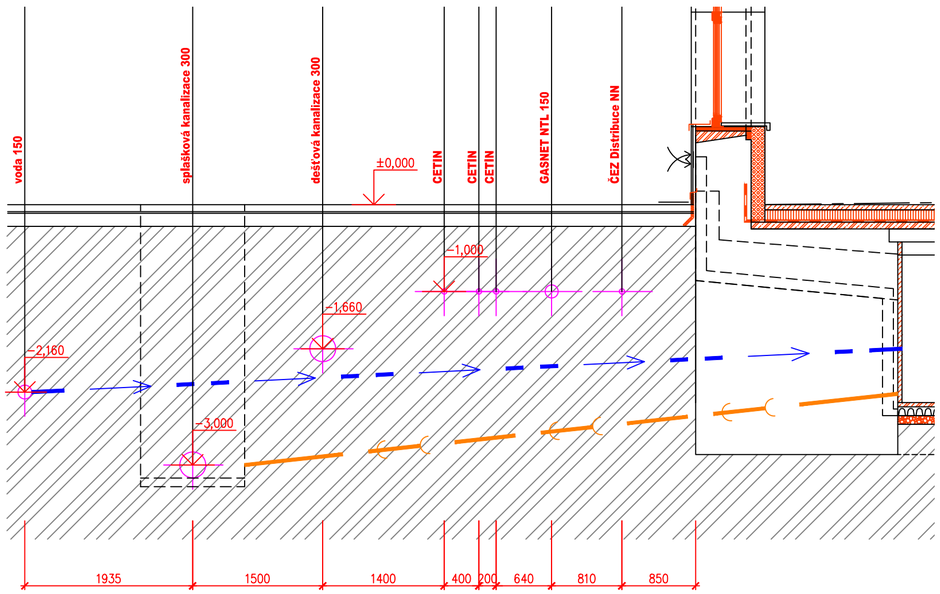

±0,000=původní vstupní chodba

PROJEKTOVÁ KANCELÁŘ
Ing. Pavel HEINZ
Vítězná 2010, 356 01 Sokolov
mobilní telefon +420607772271
e-mail p.tip@volny.cz
IČO 18892761

Změna | Číslo | Datum
Paré číslo

Vedoucí projektant: Ing.Heinz
Zodpovědný projektant: Ing.Heinz
Vypracoval: Ing.Heinz
Kreslil:

Stavebník: Sokolovská bytová s. r. o., Komenského 77, 35601 Sokolov, IČ 25216741, DIČ CZ25216741
Stavební úřad: Sokolov
Katastr: Sokolov
Kraj: Karlovarský
Místo: Sokolov

Stavba: **Změna dokončené stavby Staré náměstí, č. p. 133, Sokolov**
Objekt:
Předmět: **Koordinační situace, řez**

Projektant části PD
Ing. Pavel Heinz
Vítězná 2010, 356 01 Sokolov
mobilní telefon +420607772271
e-mail p.tip@volny.cz
IČO 18892761

Formát	6xA4
Datum	9/2022
Stupeň	studie
Arch.č.	
Měřítko	1:200,50
Výkr. č.	**C.2**