


3. np

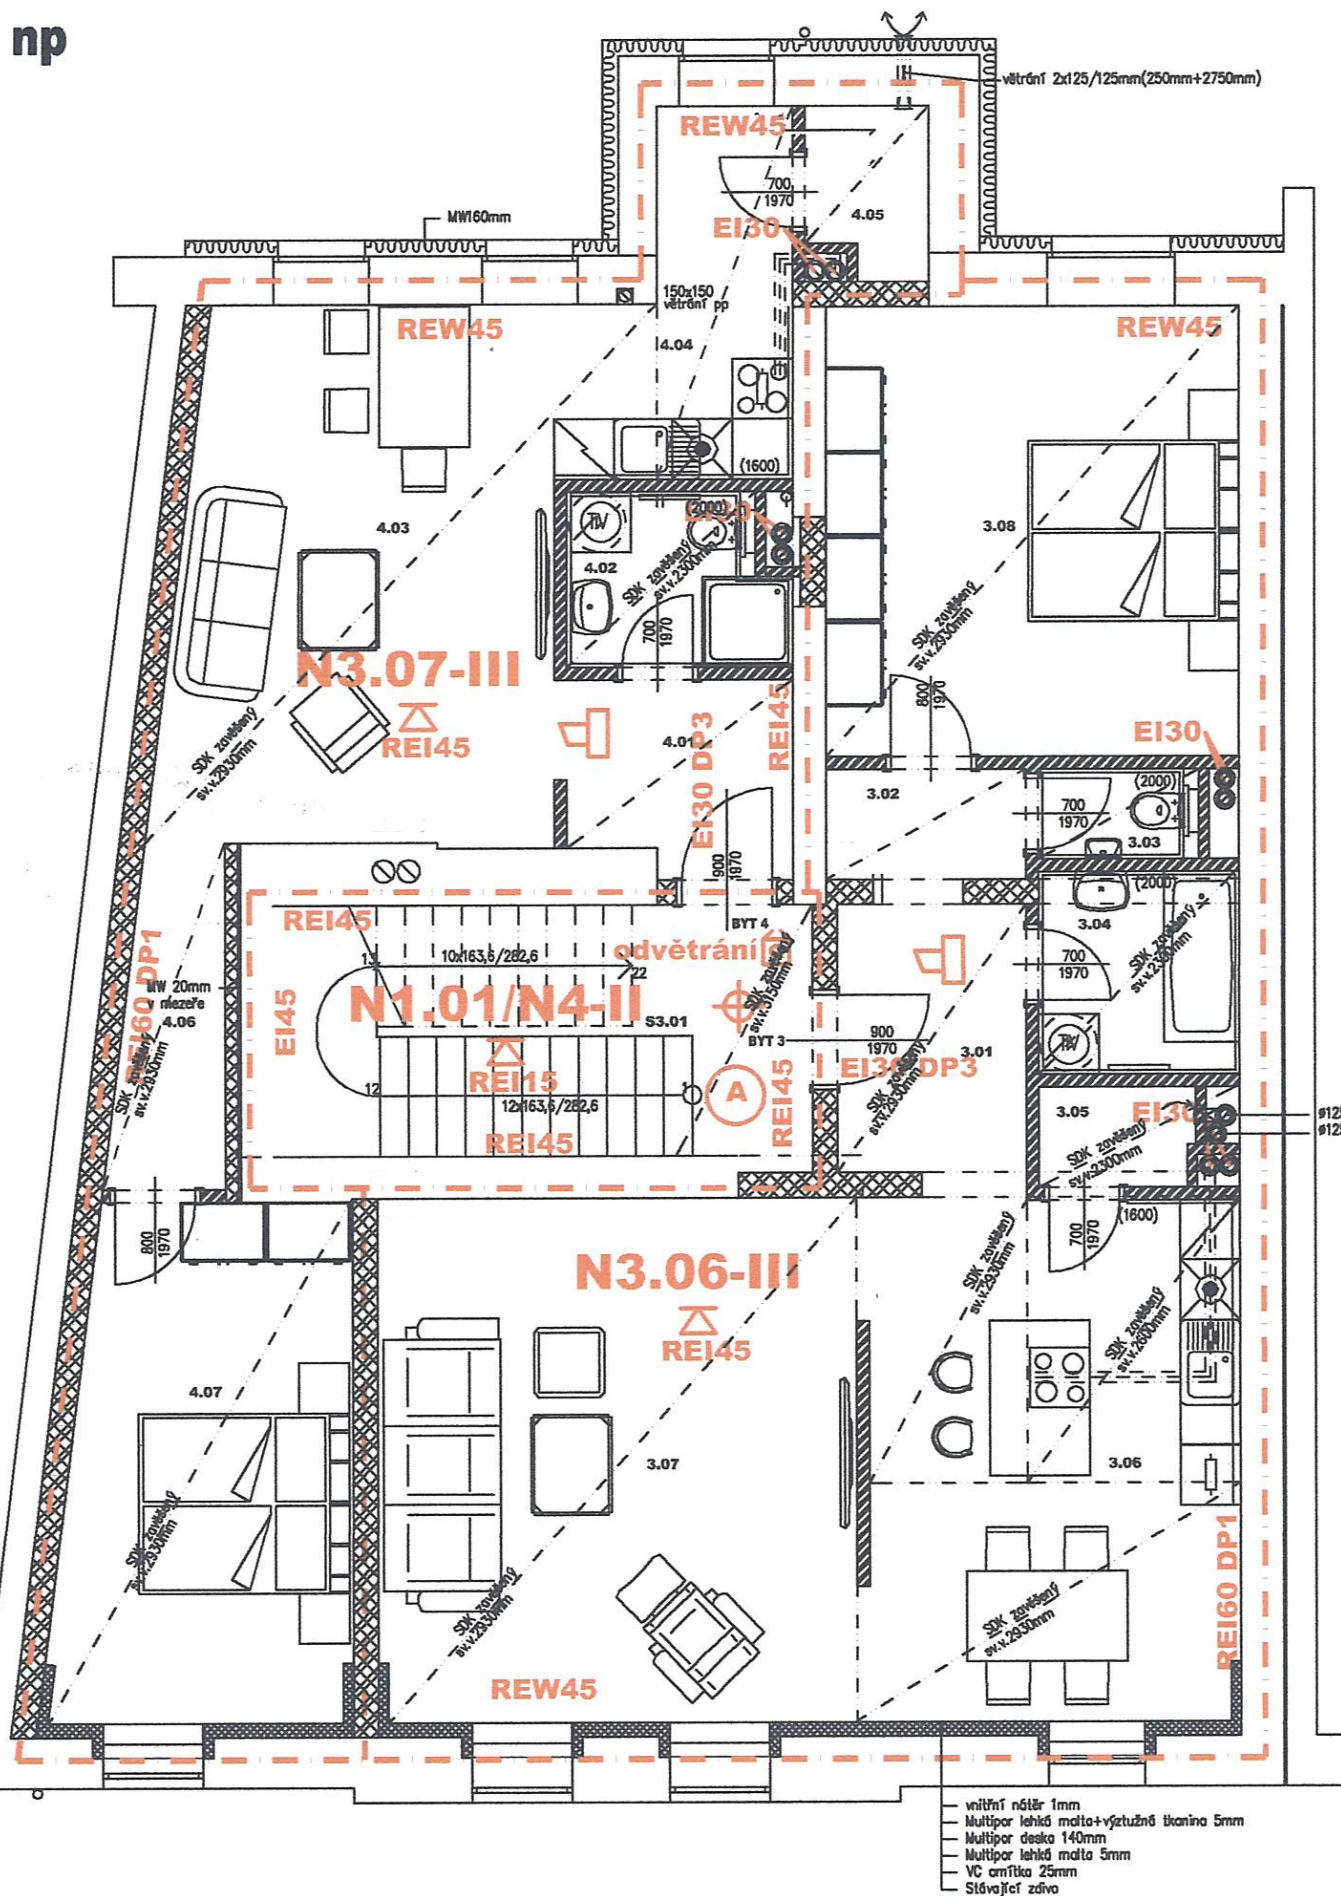

BYT 3

Označení na výkresu	Účel místnosti	Plocha [m²]	Podlaha	Stěny	Strop
3.01	předsíň	5.29	vinyllová lamela 5,5mm,0,3mm,podložka 2mm	sádrová omítka	SDK EI45
3.02	chodba	2.42	vinyllová lamela 5,5mm,0,3mm,podložka 2mm	sádrová omítka	SDK EI45
3.03	wc	1.30	keramická dlažba	sádrová omítka+obklad	SDK EI45
3.04	koupelna	4.05	keramická dlažba	sádrová omítka+obklad	SDK EI45
3.05	spíž	1.52	keramická dlažba	sádrová omítka	SDK EI45
3.06	kuchyně+jídelní kout	19.59	vinyllová lamela 5,5mm,0,3mm,podložka 2mm	sádrová omítka,KSD LM+tkanina	SDK EI45
3.07	obývací pokoj	24.96	vinyllová lamela 5,5mm,0,3mm,podložka 2mm	sádrová omítka,KSD LM+tkanina	SDK EI45
3.08	ložnice	18.52	vinyllová lamela 5,5mm,0,3mm,podložka 2mm	sádrová omítka	SDK EI45
		77.66			

BYT 4

Označení na výkresu	Účel místnosti	Plocha [m²]	Podlaha	Stěny	Strop
4.01	předsíň	4.34	vinyllová lamela 5,5mm,0,3mm,podložka 2mm	sádrová omítka	SDK EI45
4.02	koupelna+wc	3.49	keramická dlažba	sádrová omítka+obklad	SDK EI45
4.03	obývací pokoj	20.22	vinyllová lamela 5,5mm,0,3mm,podložka 2mm	sádrová omítka	SDK EI45
4.04	kuchyňský kout	6.82	vinyllová lamela 5,5mm,0,3mm,podložka 2mm	sádrová omítka	SDK EI45
4.05	spíž	1.96	keramická dlažba	sádrová omítka	SDK EI45
4.06	chodba	4.02	vinyllová lamela 5,5mm,0,3mm,podložka 2mm	sádrová omítka	SDK EI45
4.07	ložnice	14.61	vinyllová lamela 5,5mm,0,3mm,podložka 2mm	sádrová omítka	SDK EI45
		55.46			

SPOLEČNÉ PROSTORY

Označení na výkresu	Účel místnosti	Plocha [m²]	Podlaha	Stěny	Strop
S3.01	schodišťový prostor	13.87	keramická dlažba	sádrová omítka	SDK EI30
		13.87			

HZS Karlovarského kraje
územní odbor Sokolov
Petra Chelčického 1560
356 01 Sokolov



PROJEKTOVÁ KANCELÁŘ
Ing. Pavel HEINZ
Vítězná 2010, 356 01 Sokolov
tel., fax. 352605418
mobilní telefon +420607772271
e-mail p_tip@volny.cz
IČO 18692761

Změna		Číslo	
Paré číslo		Datum	
Vedoucí projektant	Zodpovědný projektant	Vypracoval	Kreslil
Ing.Heinz	Ing.Heinz	Ing.Heinz	
Místo Sokolov	Katastr Sokolov	Projektant části PD	
Kraj Karlovarský	Stavební úřad Sokolov	Ing. Pavel Heinz	
Stavebník Sokolovská bytová s. r. o., Komenského 77, 35601 Sokolov, IČ 25216741, DIČ CZ25216741		Vítězná 2010, 356 01 Sokolov	
Stavba Změna dokončené stavby		tel., fax. 352605418	
Objekt Staré náměstí, č. p. 133, Sokolov		mobilní telefon +420607772271	
Předmět PBŘ - Půdorys 3. np		e-mail p_tip@volny.cz	
		IČO 18692761	
		Formát	2xA4
		Datum	01/2023
		Stupeň	DSP
		Arch.č.	
		Měřítko	1:100
		Výkr. č.	D.1.3.05