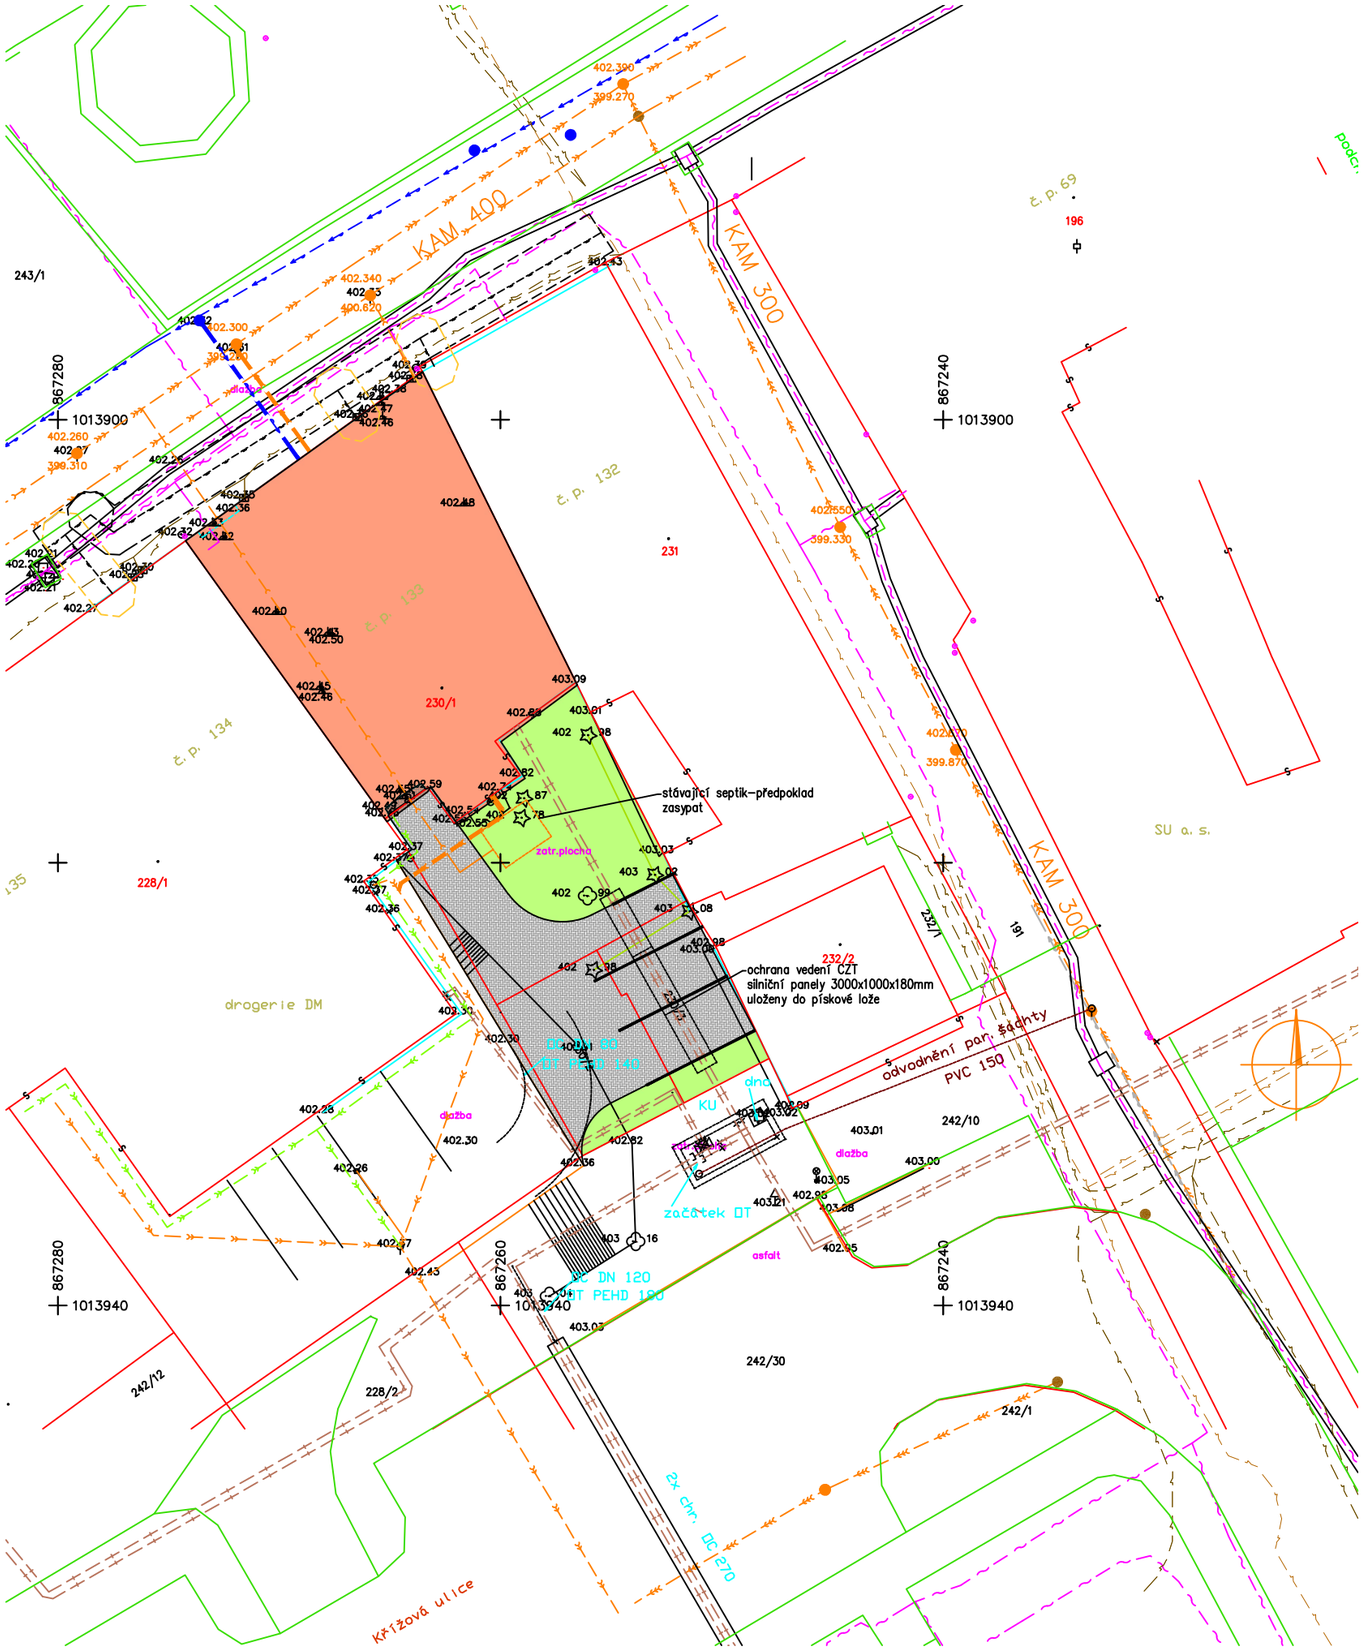

Sítě stávající

- vodovod
- jednotná kanalizace
- dešťová kanalizace
- kanalizace–předpoklad, zrušit
- drenáž
- plynovod
- elektro NN
- CETIN
- CZT

Sítě nové, rekonstrukce

- přípojka splaškové kanalizace
- přípojka dešťové kanalizace
- vodovodní přípojka–rekonstrukce
- zelené plochy
- betonová dlažba

±0,000=původní vstupní chodba

PROJEKTOVÁ KANCELÁŘ
Ing. Pavel HEINZ
Vítězná 2010, 356 01 Sokolov
tel., fax. 352605418
mobilní telefon +420607772271
e-mail p_tip@volny.cz
IČO 18692761

Změna	Číslo	
	Datum	
Paré číslo		

Vedoucí projektant	Zodpovědný projektant	Vypracoval	Kreslil
Ing.Heinz	Ing.Heinz	Ing.Heinz	

Projektant části PD: Ing. Pavel Heinz, Vítězná 2010, 356 01 Sokolov, tel., fax. 352605418, mobilní telefon +420607772271, e-mail p_tip@volny.cz, IČO 18692761

Místo	Sokolov	Katastr	Sokolov
Kraj	Karlovarský	Stavební úřad	Sokolov

Stavebník: Sokolovská bytová s. r. o., Komenského 77, 35601 Sokolov, IČ 25216741, DIČ CZ25216741

Stavba: **Změna dokončené stavby**
Staré náměstí, č. p. 133, Sokolov

Objekt

Předmět: **Koordinační situace**

Formát	6xA4
Datum	9/2022
Stupeň	studie
Arch.č.	
Měřítko	1:200
Výkr. č.	**C.2**