


Pohled jižní

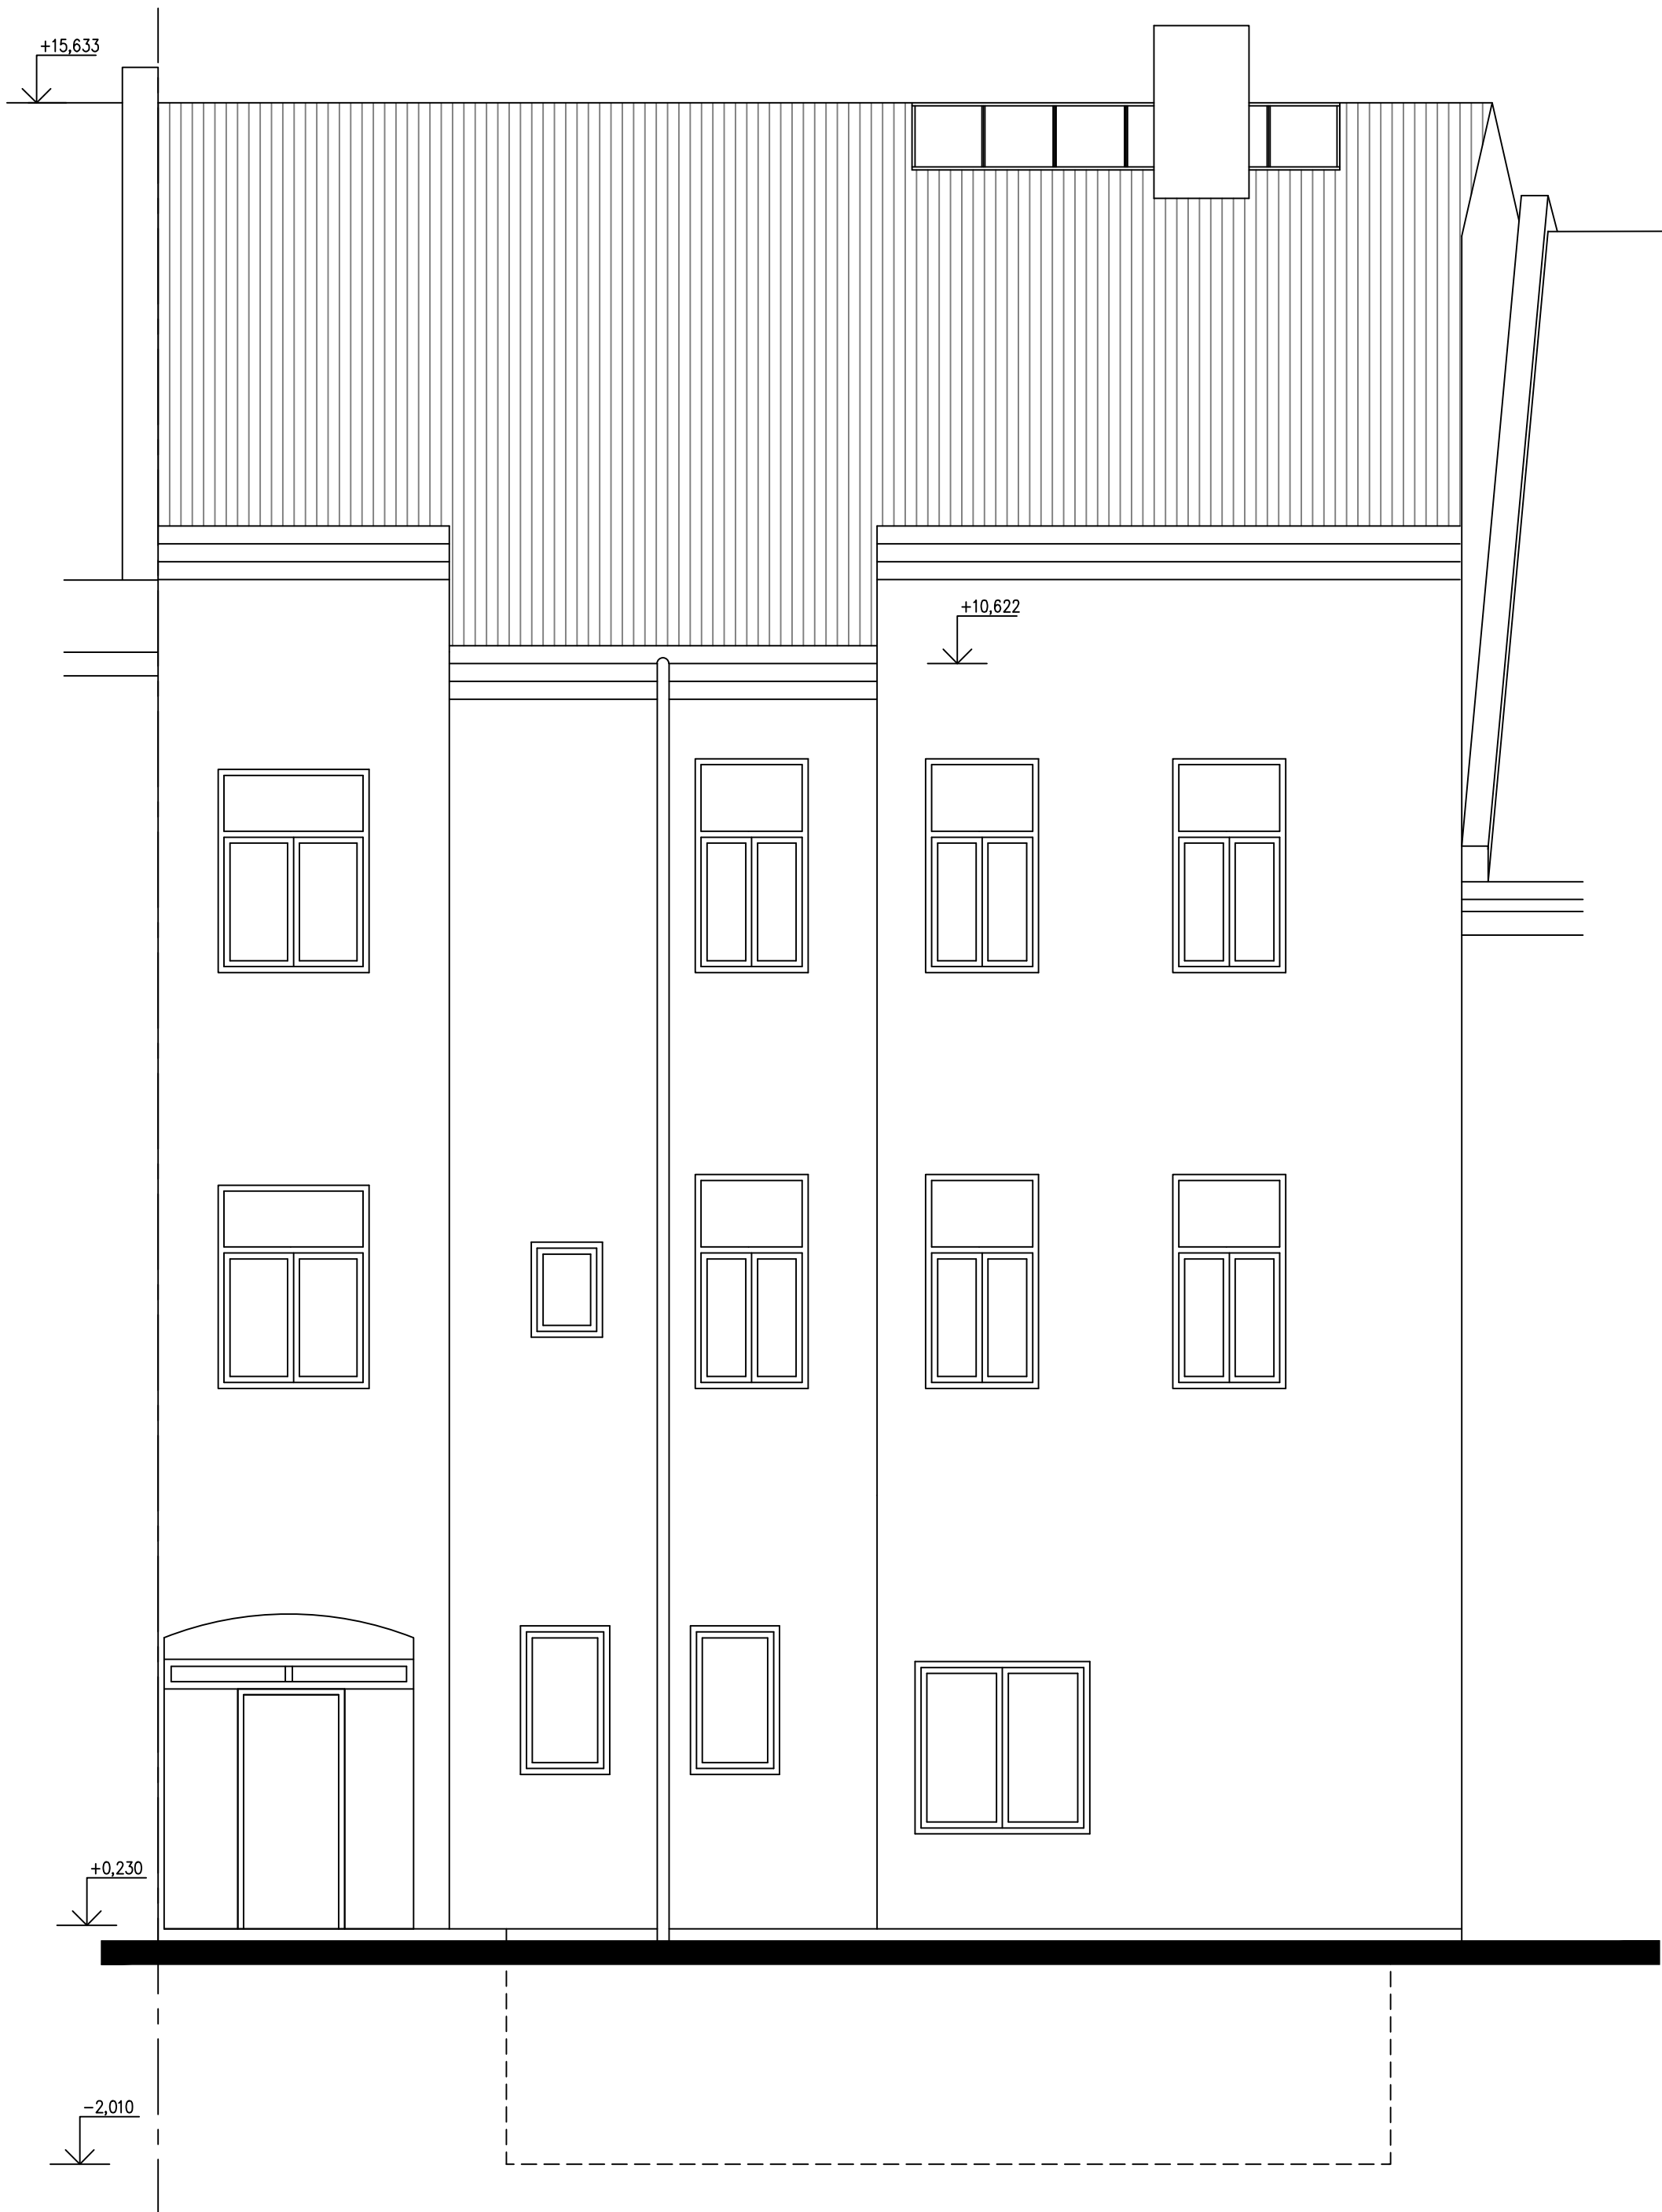

±0,000=původní vstupní chodba

 PROJEKTOVÁ KANCELÁŘ Ing. Pavel HEINZ Vítězná 2010, 356 01 Sokolov tel., fax. 352605418 mobilní telefon +420607772271 e-mail p_tip@volny.cz IČO 18692761	Změna	Číslo			
		Datum			
	Paré číslo				
Vedoucí projektant	Zodpovědný projektant	Vypracoval	Kreslil	Projektant části PD Ing. Pavel Heinz Vítězná 2010, 356 01 Sokolov tel., fax. 352605418 mobilní telefon +420607772271 e-mail p_tip@volny.cz IČO 18692761	
Ing.Heinz	Ing.Heinz	Ing.Heinz			
Místo	Sokolov	Katastr	Sokolov	Formát	6xA4
Kraj	Karlovarský	Stavební úřad	Sokolov	Datum	9/2022
Stavba	Změna dokončené stavby Staré náměstí, č. p. 133, Sokolov			Stupeň	studie
Objekt				Arch.č.	
Předmět	Pohled jižní			Měřítko	1:50
				Výkr. č.	D.1.0.09