
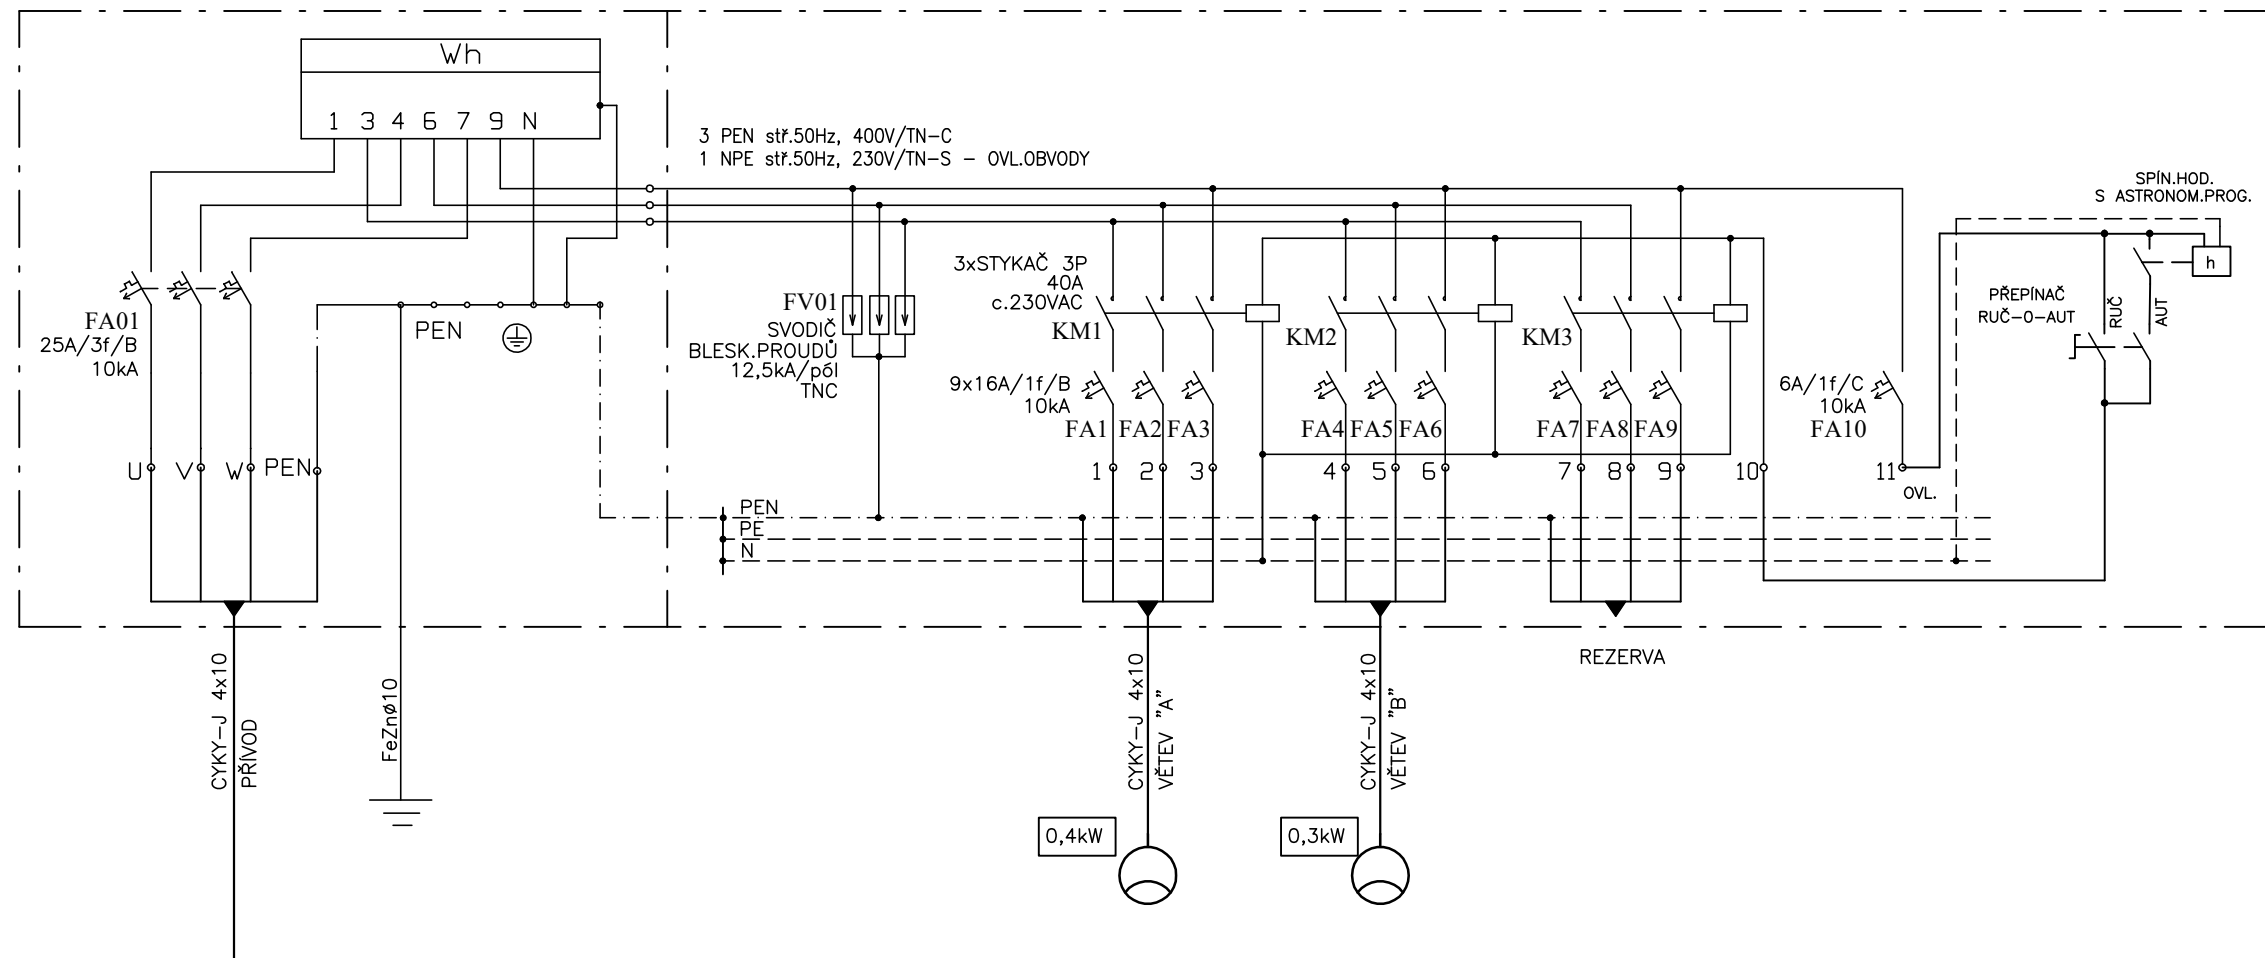


RVO OVLÁDACÍ ROZVADĚČ VO PRO LOKALITU "JIŽNÍ LOM" V PLAST.PILÍŘI
NA p.p.č.4021/238—vedle přípojkové skříně

Rozměry : 320+470 x 1830 x250 mm (šxvxh)

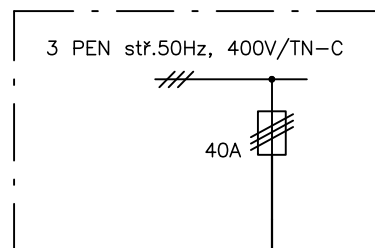

NAPĚŤOVÁ SOUSTAVA : 3 PEN stř.50Hz, 400V/TN-C

1 NPE stř.50Hz, 230V/TN-S

OCHRANNÁ OPATŘENÍ DLE ČSN 33 2000-4-41 ed.3 :

STUPEŇ OCHRANY – ZÁKLADNÍ : AUTOMATICKÉ ODPOJENÍ OD ZDROJE

Bc.PAVEL PRUSKÝ PROJEKTY ELEKTRO IČ : 05124166 STUDENTSKÁ 436/56A, KARLOVY VARY 36007 MOBIL : 776 260 979, E-MAIL : prp11@seznam.cz		Číslo paré :	Autorizace :
HIP :	PETR ŠVORBA		
Zodpovědný projektant :	Bc.PAVEL PRUSKÝ	Podpis :	
Kreslil :	Bc.PAVEL PRUSKÝ	Podpis :	
Investor :	MĚSTO SOKOLOV, ROKYCANOVA 1929, 356 01 SOKOLOV		
Stupeň dokumentace :	DOKUMENTACE PRO PROVÁDĚNÍ STAVBY		
Název akce :	SOKOLOV, JIŽNÍ LOM II. – VÝSTAVBA DOPRAVNÍ A TECHNICKÉ INFRASTRUKTURY – PROJEKČNÍ PRÁCE	Zakázkové číslo :	2022038
		Měřítka :	
		Formát :	2 A4
Část :	D.4.2 VEŘEJNÉ OSVĚTLENÍ	Datum :	09/2022
Název přílohy :	ROZVADĚČ RVO	Číslo přílohy :	D.4.2.04