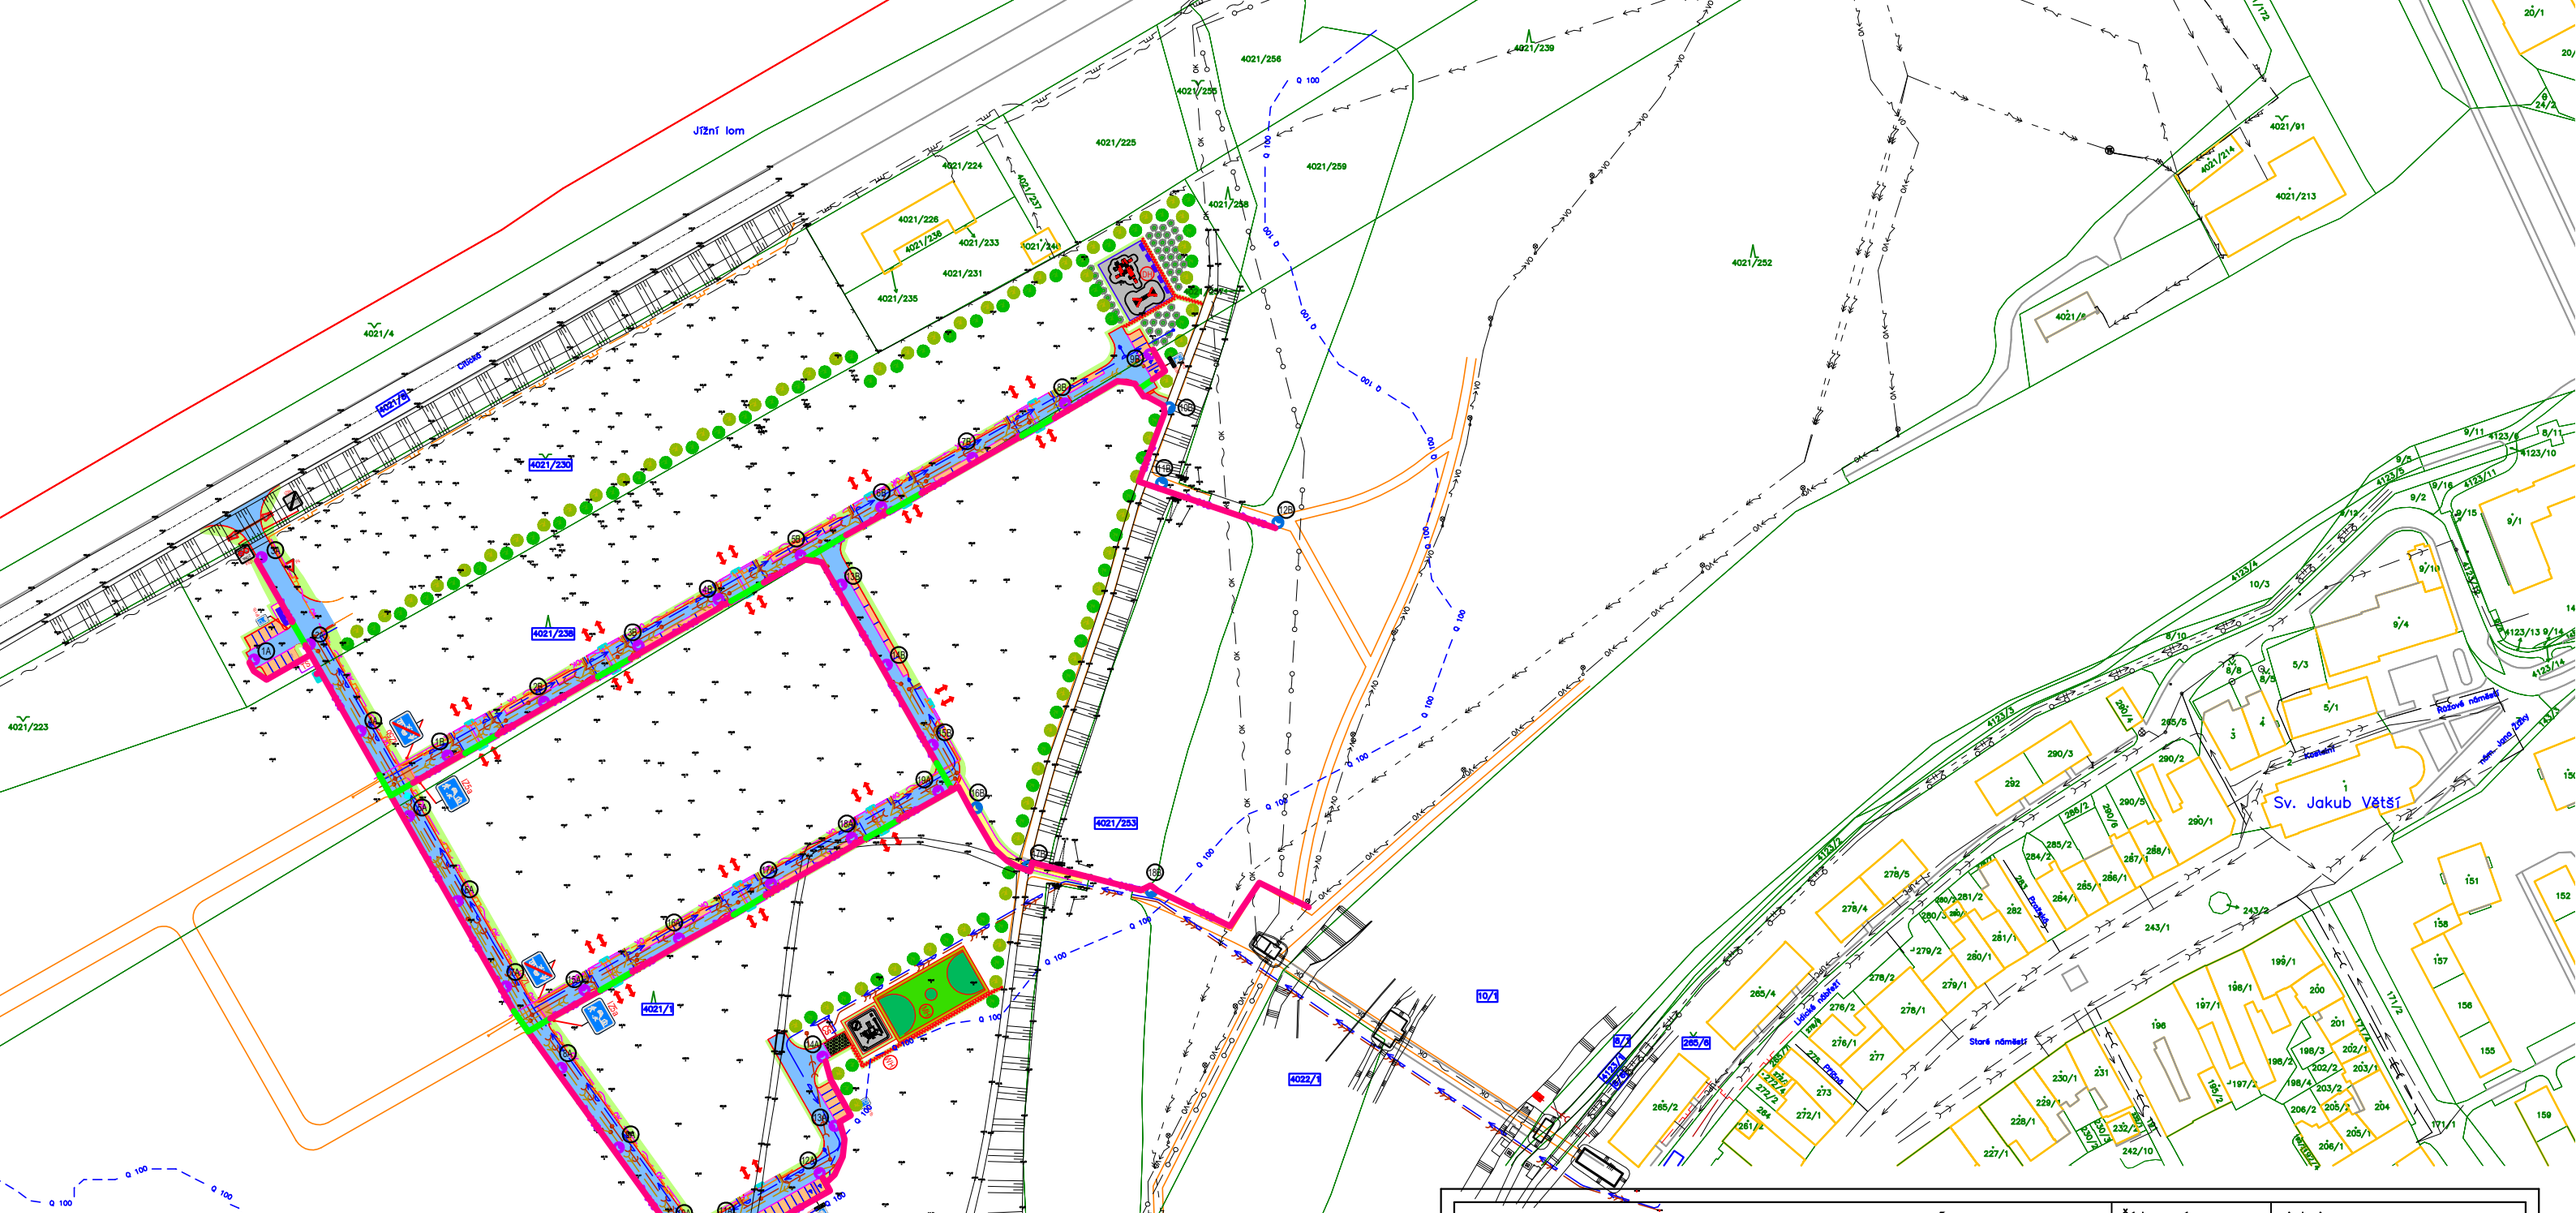

VÝKOP 0,8x0,35m (hl x š)
odstupňovaný spol.s kabely VN, nebo samostatný mimo zpevněné plochy

VÝKOP 1,2x0,5m (hl x š)
pod zpevněnými plochami - asfalt
(přechod přes komunikaci, vjezdy)

Bc.PAVEL PRUSKÝ **PROJEKTY ELEKTRO** IČ : 05124166 STUDENTSKÁ 436/56A, KARLOVY VARY 36007 MOBIL : 776 260 979, E-MAIL : prp11@seznam.cz		Číslo paré :	Autorizace :
HIP :	PETR ŠVORBA		
Zodpovědný projektant :	Bc.PAVEL PRUSKÝ	Podpis :	
Kreslil :	Bc.PAVEL PRUSKÝ	Podpis :	
Investor :	MĚSTO SOKOLOV, ROKYCANOVA 1929, 356 01 SOKOLOV		
Stupeň dokumentace :	DOKUMENTACE PRO PROVÁDĚNÍ STAVBY		
Název akce :	SOKOLOV, JIŽNÍ LOM II. – VÝSTAVBA DOPRAVNÍ A TECHNICKÉ INFRASTRUKTURY – PROJEKČNÍ PRÁCE	Zakázkové číslo :	2022038
		Měřítko :	1 : 2000
		Formát :	2 A4
Část :	D.4.2 VEŘEJNÉ OSVĚTLENÍ	Datum :	09/2022
Název přílohy :	SITUACE VO – HLOUBKY VÝKOPŮ	Číslo přílohy :	D.4.2.10