



Zimní stadion v areálu Baník Sokolov  
parc.č.2527

±0,00

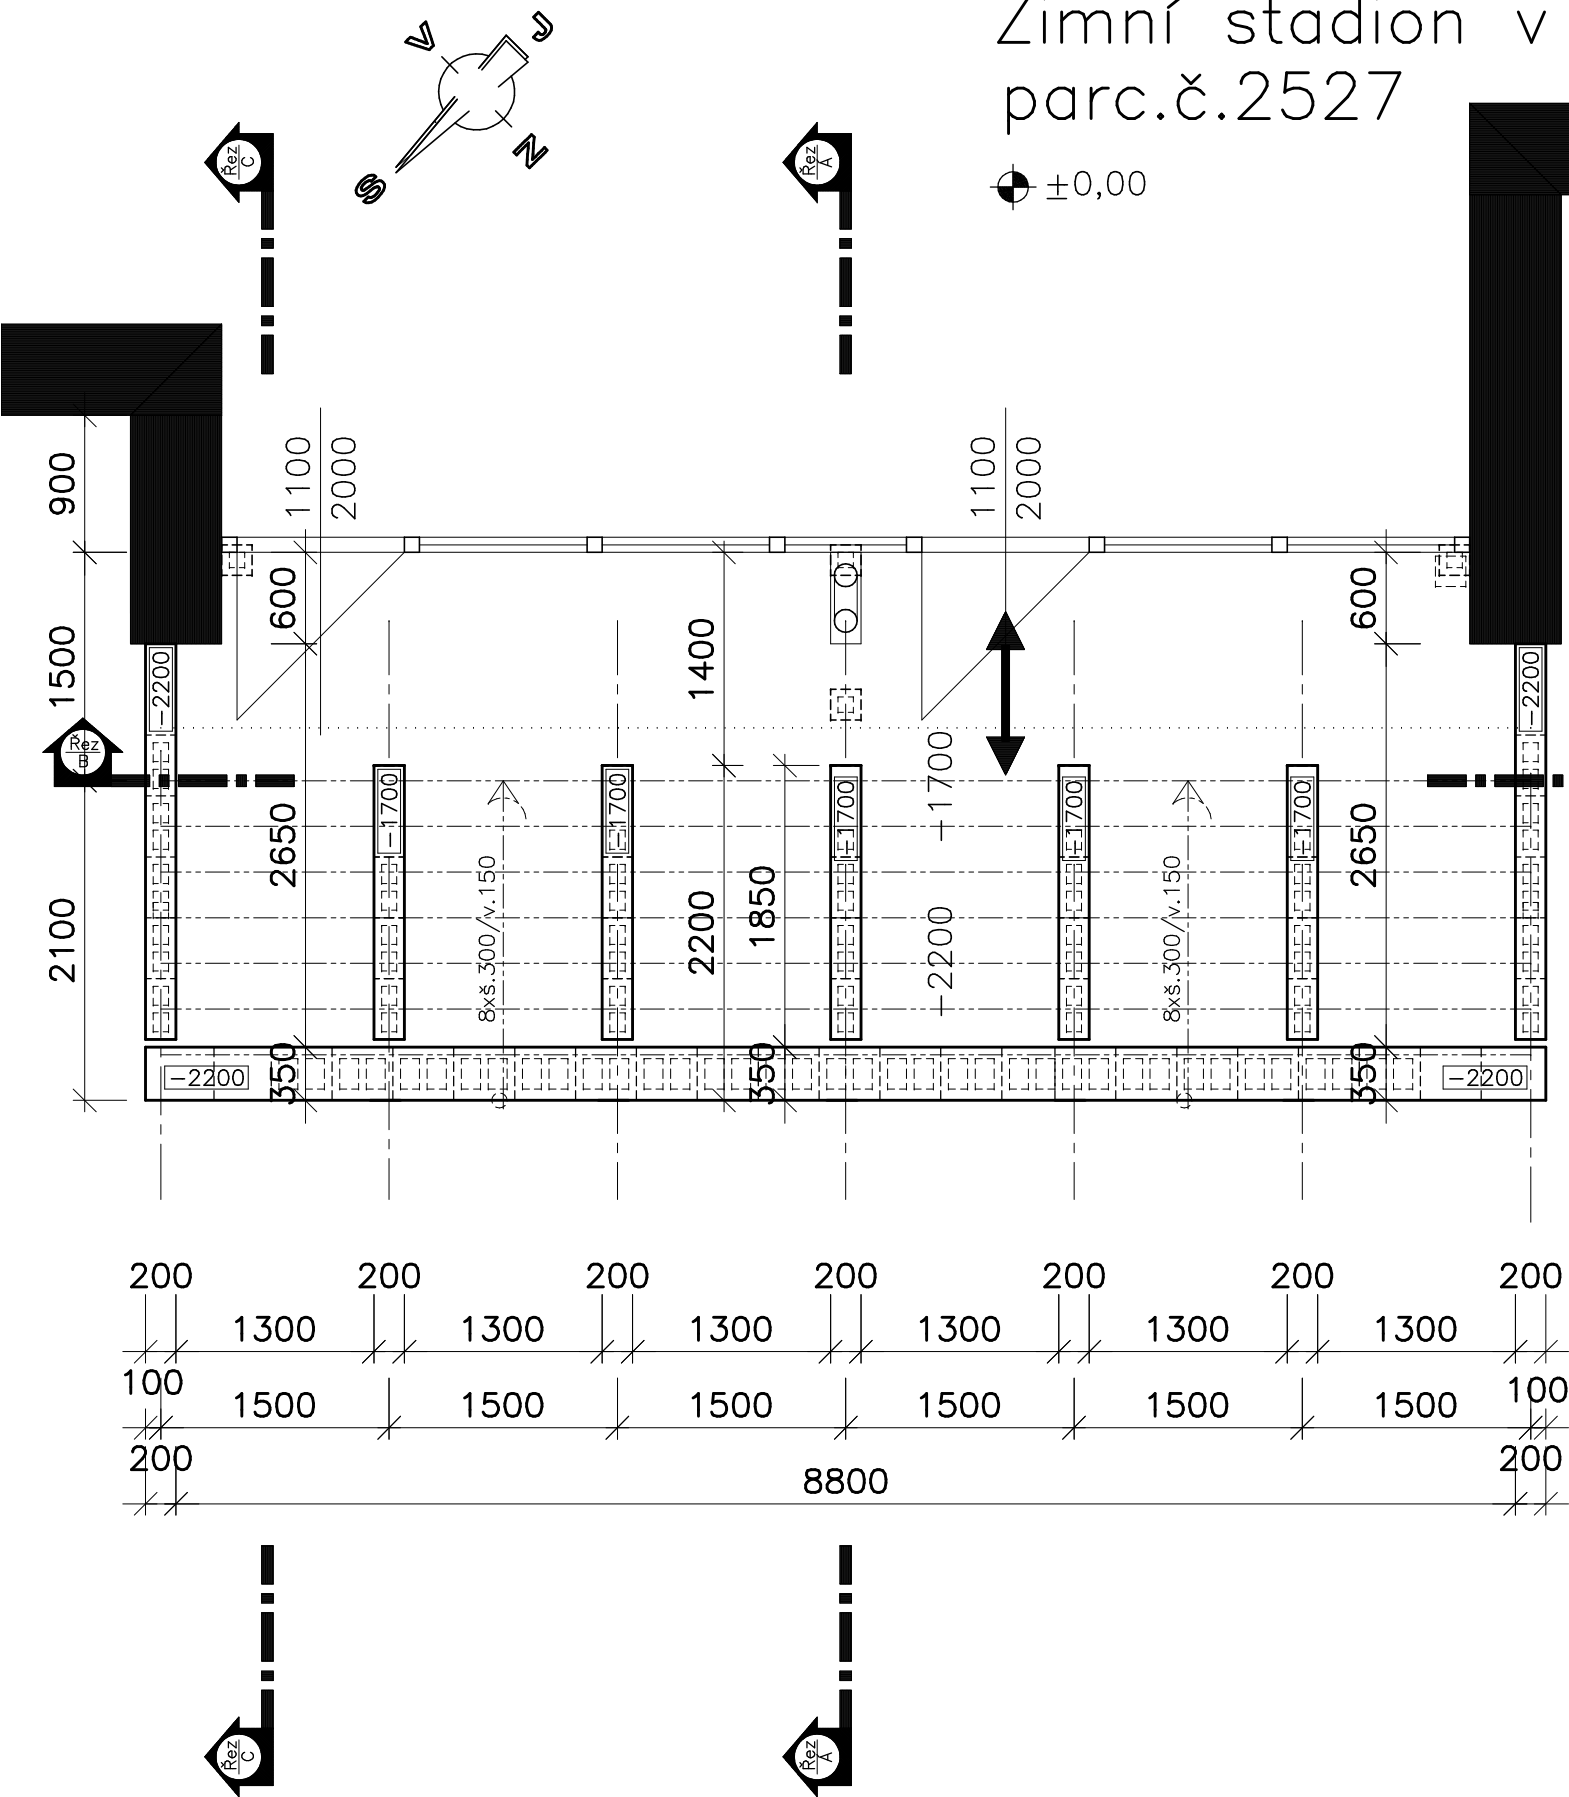

Nové schodiště :  
Uložení do schod.zdr KB-blok :

- Ocel.zábradlí v.1000
- z ocelítenkostí.profilů
- žárově pozink.
- Beon. schodišťový blok
- š.350/v.150/dl.2000 mm
- PREFA Brno
- Kladeč vrstva
- DEK lepidlo cementové C2TE S1
- Želbet.schod.deska tl.150 mm
- beton C16/20 (podbetonován)
- výztuž 2x KARI síť 150/150/6
- Hutněný násep zeminou
- mezi schod.zdívo KB-blok
- Základ.podklad.pas KB-bloků
- š.200/tl.100 mm
- Rostlý terén

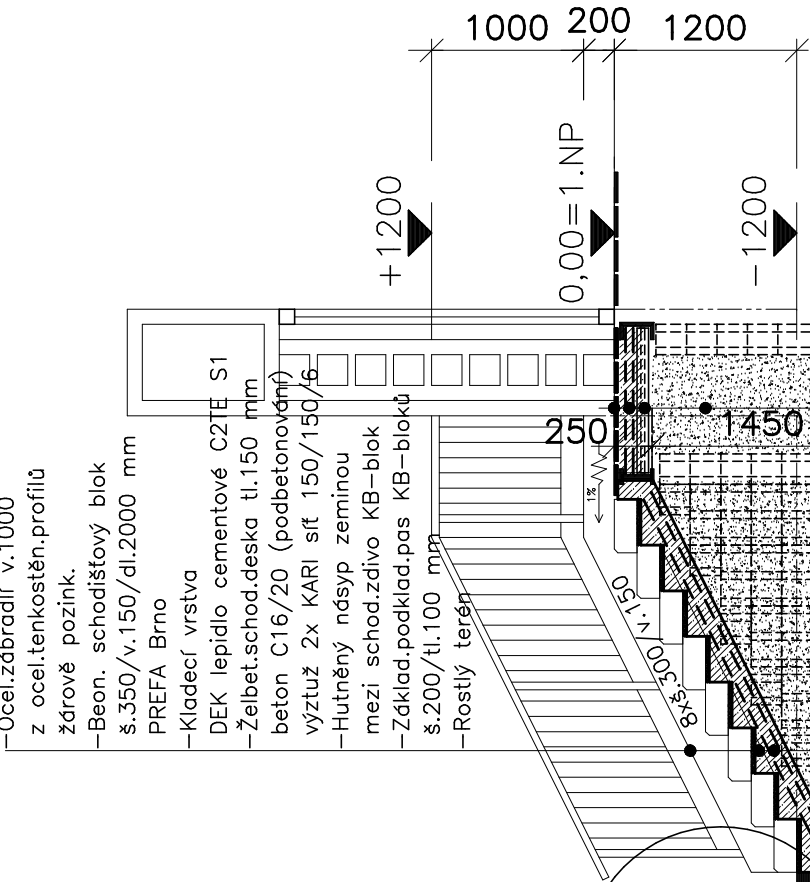

Nová schod.podesta :

- Keramická dlažba protiskluz.,nemrz.,spárov.Ceresit 10 mm
- Lepidlo na dlažbu Den Braven-QUARTZ 5 mm
- Asfaltovobentonitová izolační stěrka DEN Braven 4 mm
- Dobetonováčka C16/20
- s vloženou ocel.sítí 2 x KARI 150/150/6
- Podesta-Trapézový plech Alu-zineč T-20 plus do ocel.nosníků I-200 a U-200

Opěrné zdivo KB-blok ZB-20 :

- Hutněný násep šterkem 16/32 mezi KB-blok 1450 mm
- Beton.základ C8/10 š.300/v.100 100 mm
- Podsyyp šterkopískem fr.16/32 100 mm
- Rostlý terén

		č.ČKAIT		<div>Černý Antonín</div> <div>Projektová činnost ve výstavbě</div> <div>Kancelář: Černý Vrch 238</div> <div>356 04 D.Rychnov</div> <div>tel.721-746749 IČO:66969824</div> <div>e-mail cerny.ton@seznam.cz</div> <div>IDDS yv2xjcv</div>	
Zodpovědný projektant	ing.Černý Antonín	AI-0301405			
Vypracoval	Černý Antonín	AT-0300886			
Kreslil	ImagePROGRAF-Canon TM-200				
HIP	Černý Antonín				
Investor/Objednatel:				Datum	06/2024
Město Sokolov,ul.Rokycanova č.p.1929,35601 Sokolov				Zakázkové číslo	16/2024
Akce: Zimní stadion v areálu Baník Sokolov "Oprava hlavního schodiště" k.ú.Sokolov [752223],parc.č.2527 a 2439/1,B.Němcové 2287				Stupeň PD	PD – SP
				Měřítko	1 : 50
				Formát	A3
				Číslo výkresu	Číslo paré
				D.1.2.6.	
Obsah: D.1.2.–Stavebně–konstrukční část :					
Základy					