


Řez C-C : 1 : 50

Nové schodiště :
Uložení do schod.zdr KB-blok :

- Ocel.zábradlí v.1000
z ocel.tenkostěn.profilů
žárově pozink.
- Beton. schodišťový blok :
š.350/v.150/dl.2000 mm
PREFA Brno,spár.hm.Ceresit
- Kladecí vrstva:
DEK lepidlo cementové C2te S1 5 mm
- Želbet.schod.deska tl.200 mm
beton C16/20 (podbetonování)
výztuž 2x KARI sřt 150/150/6 } 200 mm
- Hutněný násyp štěrkem 16/32
mezi schod.zdivo KB-blok
- Základ.podklad.pas KB-bloků
š.200/tl.100 mm
- Rostlý terén 100 mm

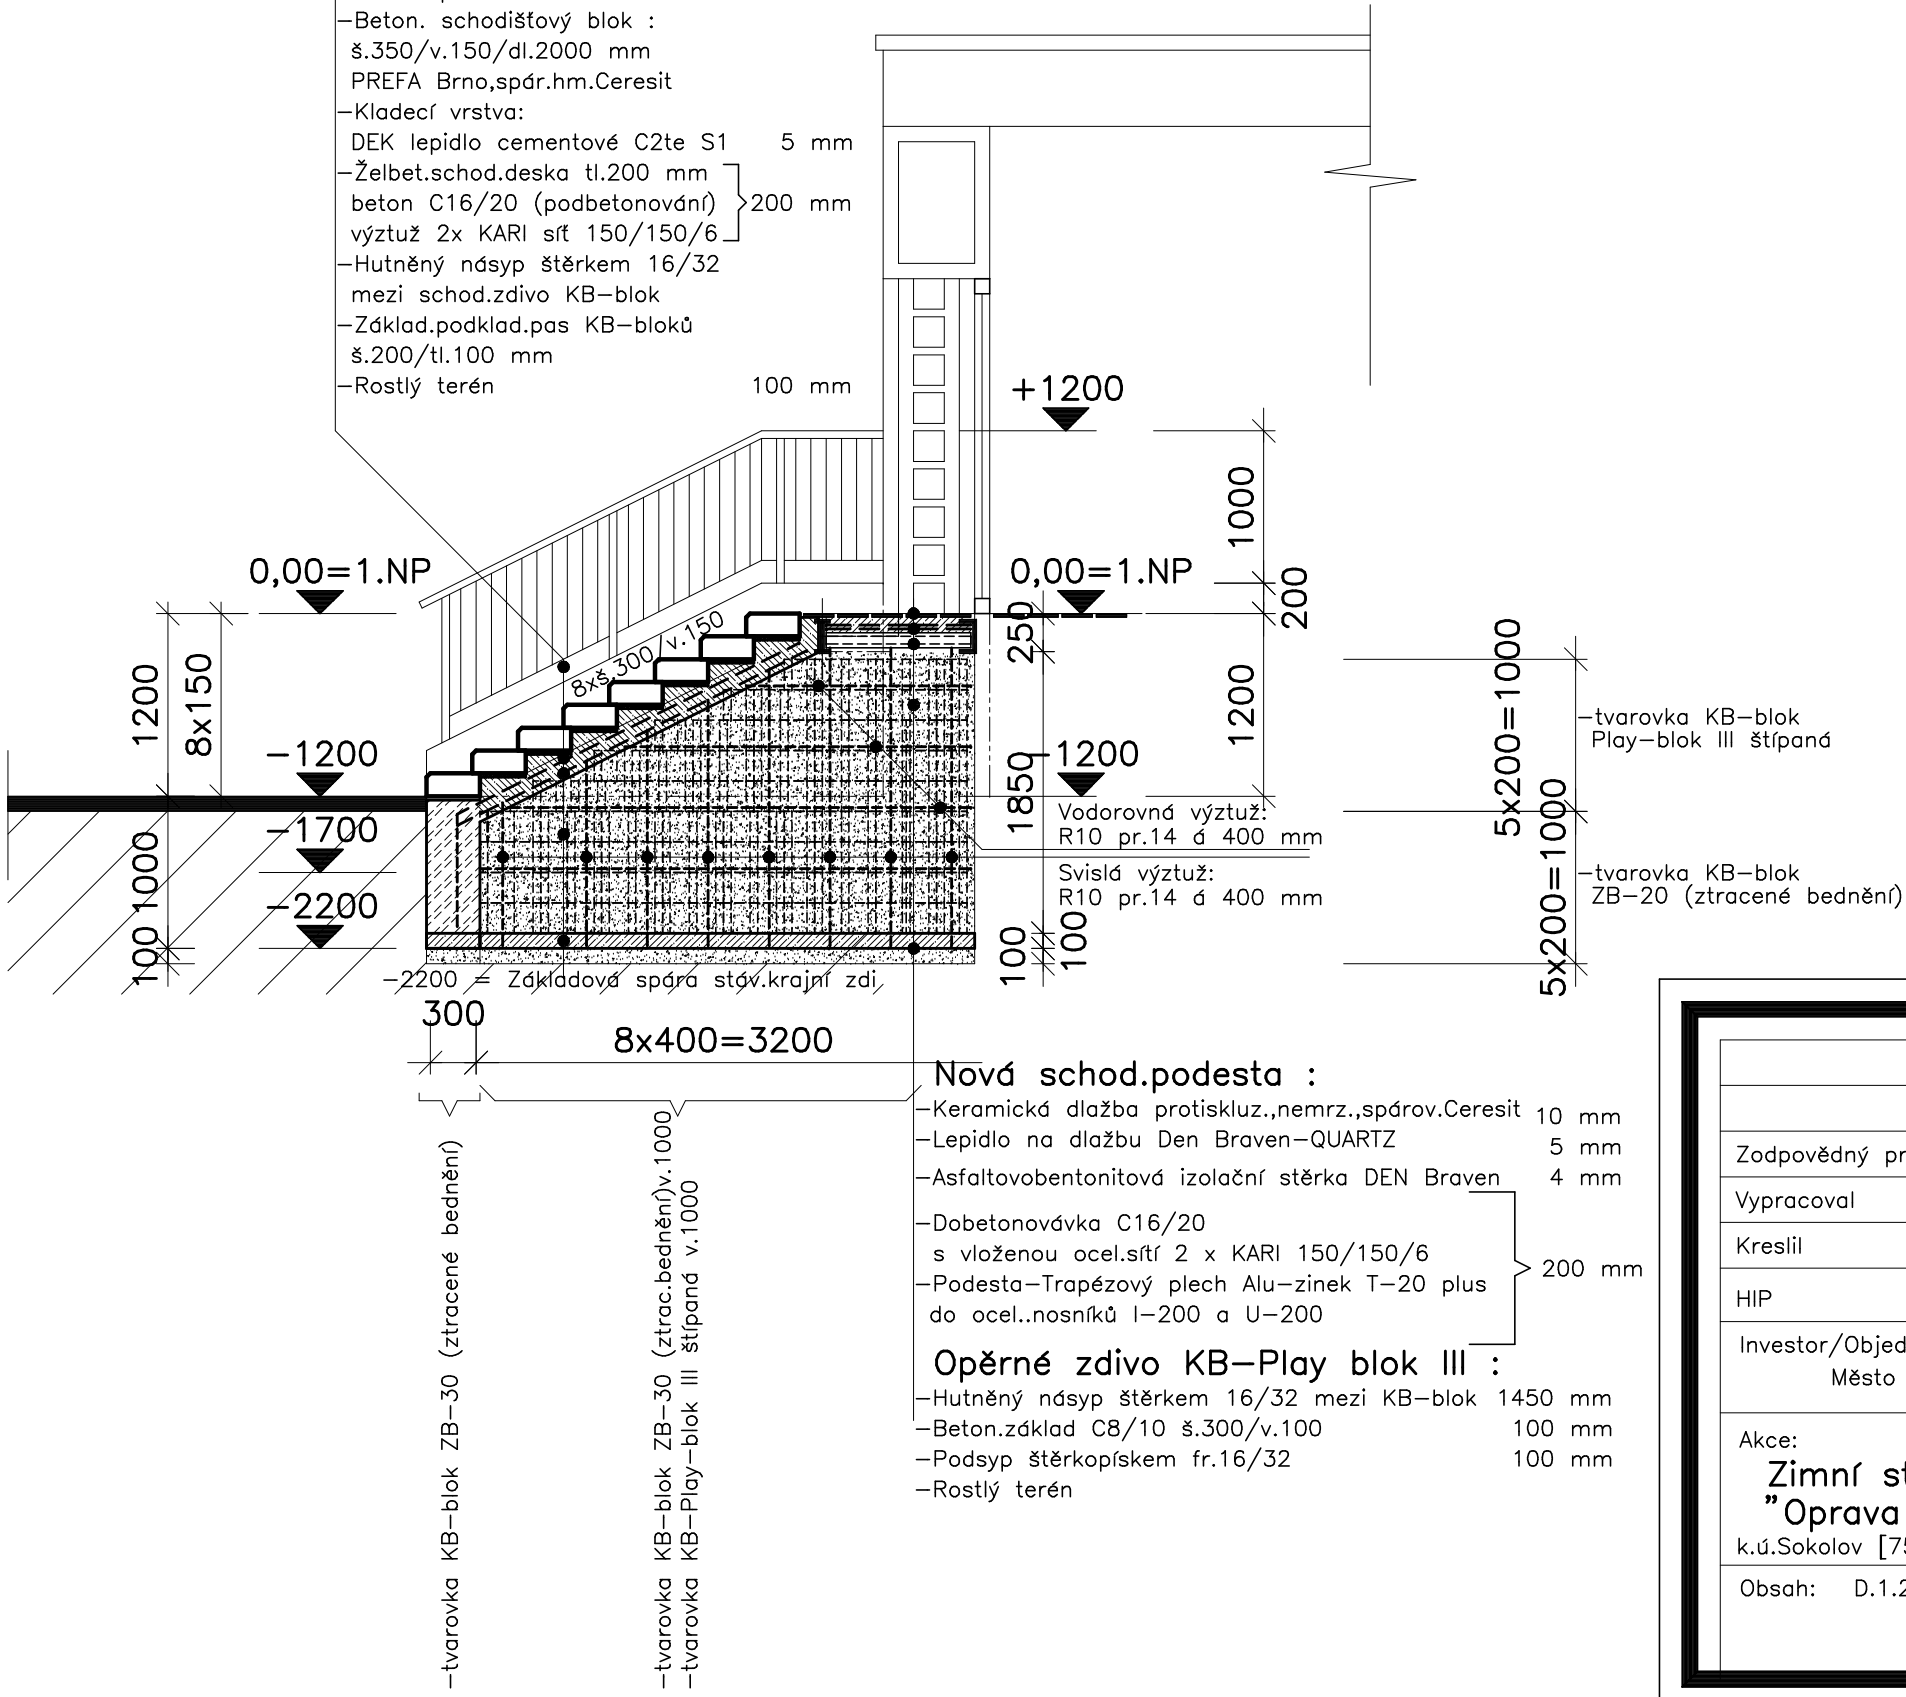

Legenda hmot :

- zdivo stávající
- zdivo vybourané
- tvarovka KB-Play-blok III štípaná
(š.200/dl.450/v.150) na MC 5,0
- tvarovka KB-blok ZB-20 (ztracené bednění)
(š.190/dl.390/v.190) na MC 5,0
- tvarovka KB-blok ZB-30 (ztracené bednění)
(š.290/dl.390/v.190) na MC 5,0

Nová schod.podesta :

- Keramická dlažba protiskluz.,nemrz.,spárov.Ceresit 10 mm
- Lepidlo na dlažbu Den Braven-QUARTZ 5 mm
- Asfaltovobentonitová izolační stěrka DEN Braven 4 mm
- Dobetonovávka C16/20
s vloženou ocel.sřt 2 x KARI 150/150/6 } 200 mm
- Podesta-Trapézový plech Alu-zinek T-20 plus
do ocel..nosníků I-200 a U-200

Opěrné zdivo KB-Play blok III :

- Hutněný násyp štěrkem 16/32 mezi KB-blok 1450 mm
- Beton.základ C8/10 š.300/v.100 100 mm
- Podsyp štěrkokískem fr.16/32 100 mm
- Rostlý terén

Černý Antonín

Projektová činnost ve výstavbě
Kancelář: Černý Vrch 238
356 04 D.Rychnov
tel.721-746749 IČO:66969824
e-mail cerny.ton@seznam.cz
IDDS yv2xjcv

| | | |
|-----------------------|---------------------------|------------|
| | | č.ČKAIT |
| Zodpovědný projektant | ing.Černý Antonín | AI-0301405 |
| Vypracoval | Černý Antonín | AT-0300886 |
| Kreslil | ImagePROGRAF-Canon TM-200 | |
| HIP | Černý Antonín | |

Investor/Objednatel:
Město Sokolov,ul.Rokycanova č.p.1929,35601 Sokolov

Akce:
Zimní stadion v areálu Baník Sokolov
"Oprava hlavního schodiště"
k.ú.Sokolov [752223],parc.č.2527 a 2439/1,B.Němcové 2287

Obsah: D.1.2.-Stavebně-konstrukční část :

| | |
|-----------------|------------|
| Datum | 06/2024 |
| Zakázkové číslo | 16/2024 |
| Stupeň PD | PD - SP |
| Měřítko | 1 : 50 |
| Formát | A3 |
| Číslo výkresu | Číslo paré |

D.1.2.10.

Řez C-C