


+PR1.1


3NPE ~50Hz 400/230V/TN-S

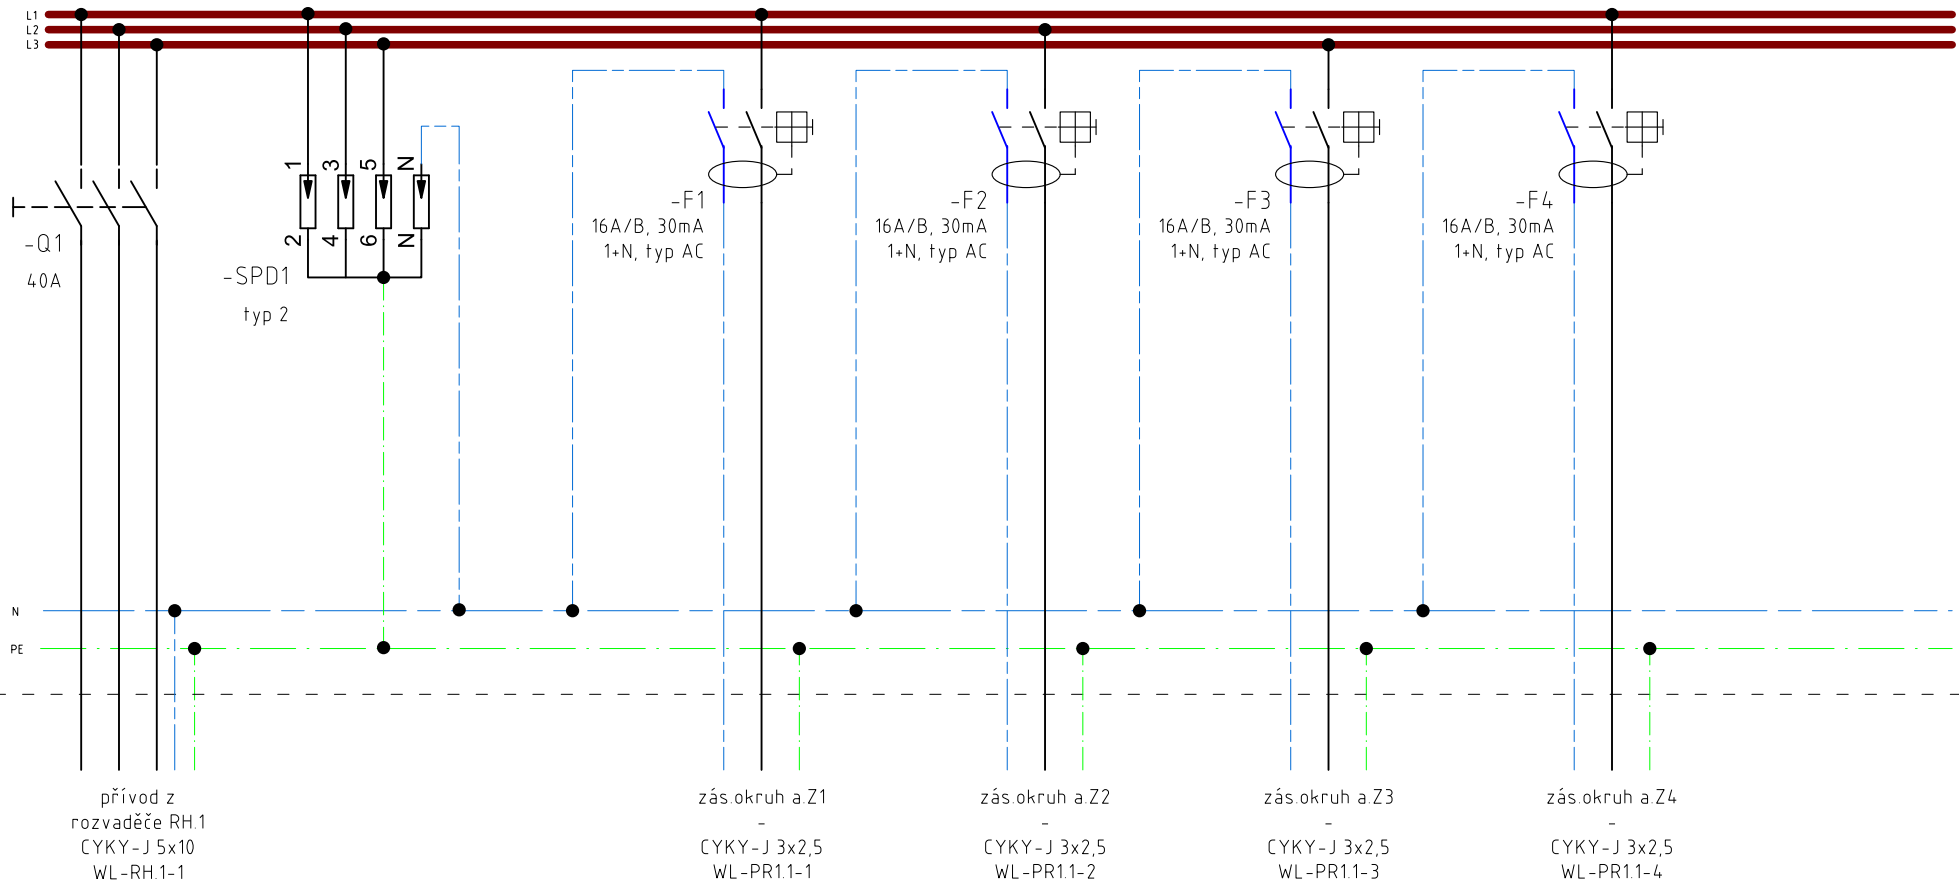

Rev. č.	Poznámka			Datum	Podpis	Kontrola
Vpracoval: Ing. O.Novotný		Hlavní projektant: NCI.CZ s.r.o.		<div>NCI.CZ</div> <div>engineering</div> <div>NCI.CZ ENGINEERING s.r.o. Tel. + Fax: 476 701 266 IČ: 286 83 218, DIČ: CZ286 83 218 GORKEHO 1613, 436 01 Litvínov Zaps. OR-KS Ústí n. L., odd.C, vložka č. 26738 e-mail: nci@nci.cz http://www.nci.cz</div>		
		Kontrola: Ing. K.Hábová				
Kraj: Karlovarský						
Obec: Sokolov						
Investor: Město Sokolov, Rokycanova 1929, Sokolov				<div>Měřítko: Datum: — 08/2021</div> <div>Formát: Zakázkové číslo: ISO A4 21–013–160NCI</div> <div>Číslo výkresu: D.1.4.2.04</div>		
Objednatel: Město Sokolov, Rokycanova 1929, Sokolov						
Akce: ZŠ Rokycanova OPRAVY VNITŘNÍCH INSTALACÍ						
Část projektu: D.1.4.2 SILNOPROUDÁ ELEKTROTECHNIKA						
Stupeň projektu: DPS						
Název výkresu: Rozvaděč PR1.1 schéma výstroje – etapa 3						


+PR1.1

3NPE ~50Hz 400/230V/TN-S

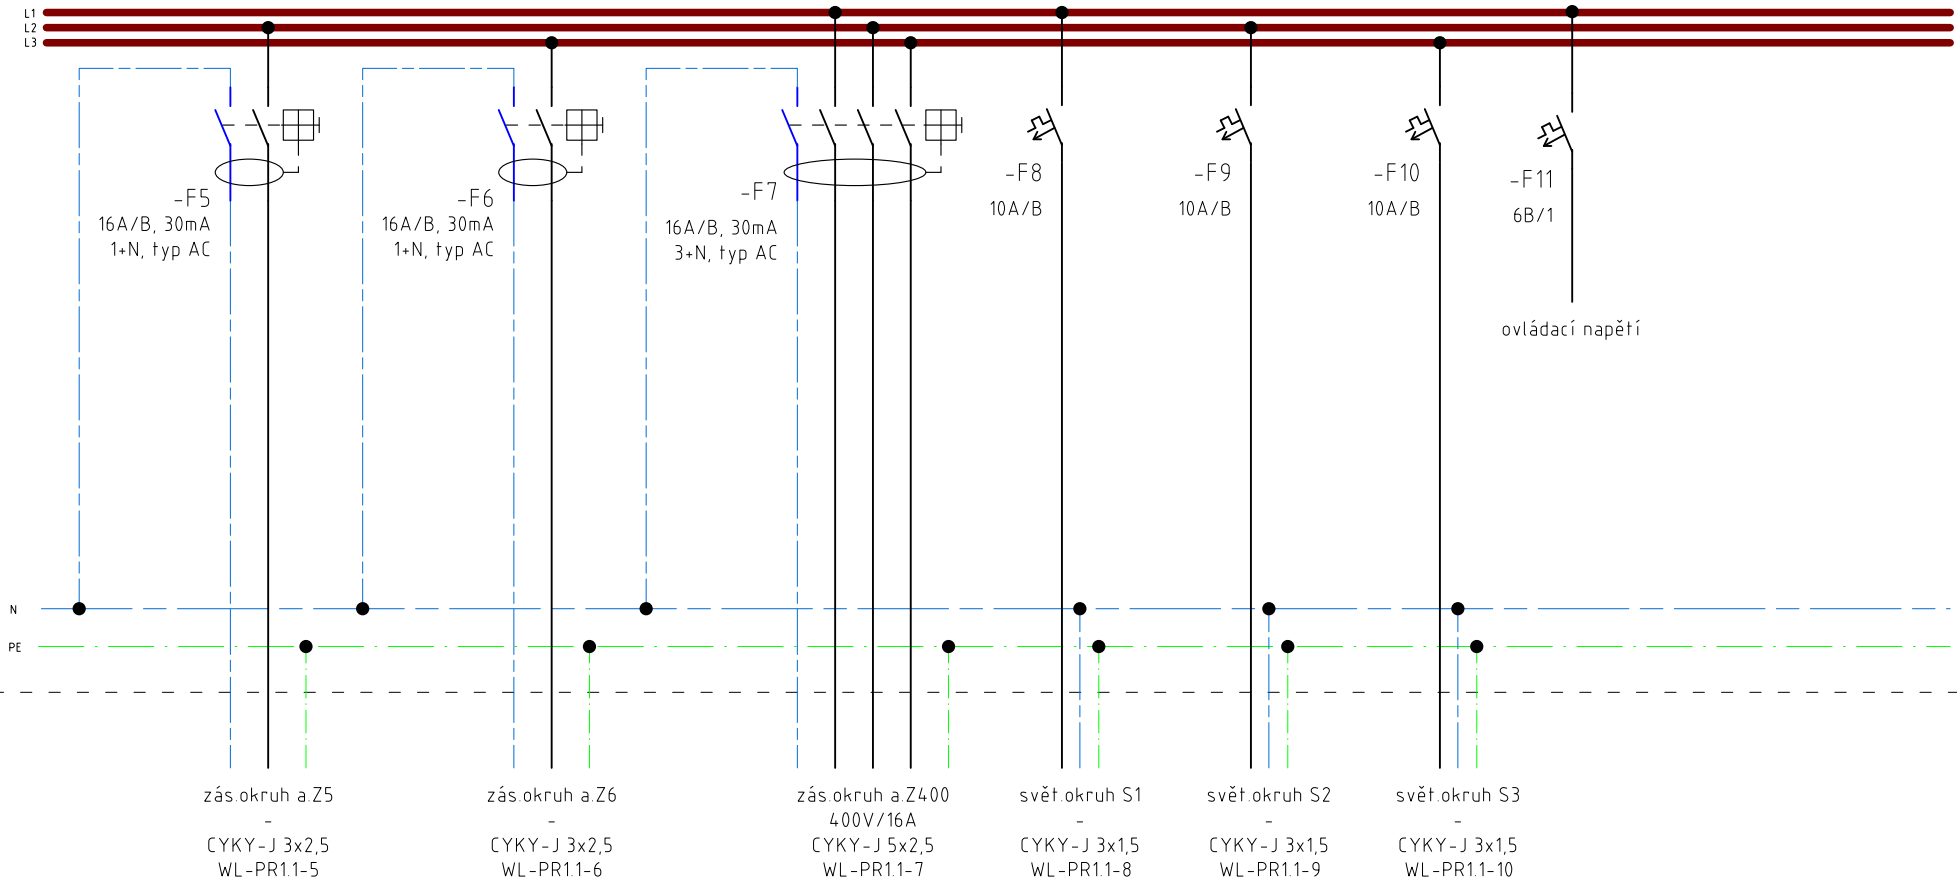

Rev. č.	Poznámka	Datum			Podpis	Kontrola
Vpracoval: Ing. O.Novotný		Hlavní projektant: NCI.CZ s.r.o.		Kontrola: Ing. K.Hábová		
Kraj: Karlovarský		<div>NCI.CZ</div> <div>engineering</div> <div>NCI.CZ ENGINEERING s.r.o. Tel. + Fax: 476 701 266 IČ: 286 83 218, DIČ: CZ286 83 218 GORKEHO 1613, 436 01 Litvínov Zaps. OR-KS Ústí n. L., odd.C, vložka č. 26738 e-mail: nci@nci.cz http://www.nci.cz</div>				
Obec: Sokolov						
Investor: Město Sokolov, Rokycanova 1929, Sokolov						
Objednatel: Město Sokolov, Rokycanova 1929, Sokolov						
Akce: ZŠ Rokycanova OPRAVY VNITŘNÍCH INSTALACÍ						
Část projektu: D.1.4.2 SILNOPROUDÁ ELEKTROTECHNIKA		Měřítko:	Datum:			
Stupeň projektu: DPS		—	08/2021			
Název výkresu:		Formát:	Zakázkové číslo:			
Rozvaděč PR1.1		ISO A4	21-013-160NCI			
schéma výstroje – etapa 3		Číslo výkresu:	D.1.4.2.05			

ovládání osvětlení tlačítky  
v součinnosti s impulzními relé

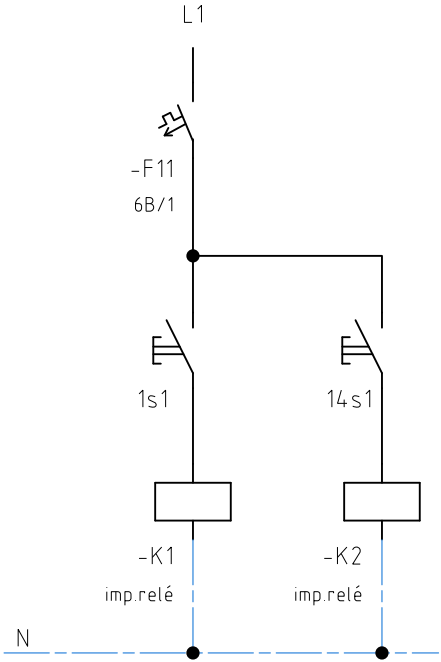

Rev. č.	Poznámka	Datum	Podpis	Kontrola				
Vypracoval: Ing. O.Novotný		Hlavní projektant: NCI.CZ s.r.o.		Kontrola: Ing. K.Hábová				
<div><b>NCI.CZ</b> engineering</div> <div>NCICZ ENGINEERING s.r.o. Tel. + Fax: 476 701 266 IČ: 286 83 218, DIČ: CZ286 83 218 GORKEHO 1613, 436 01 Litvínov Zaps. OR-KS Ústí n. L., odd.C. vložka č. 26738 e-mail: nci@nci.cz http://www.nci.cz</div>								
					Kraj: Karlovarský			
					Obec: Sokolov			
					Investor: Město Sokolov, Rokycanova 1929, Sokolov			
					Objednatel: Město Sokolov, Rokycanova 1929, Sokolov			
Akce: ZŠ Rokycanova OPRAVY VNITŘNÍCH INSTALACÍ								
Část projektu: D.1.4.2 SILNOPROUDÁ ELEKTROTECHNIKA								
Stupeň projektu: DPS								
Název výkresu: Rozvaděč PR1.1 schéma ovládání – etapa 3								
Měřítko: —		Datum: 08/2021						
Formát: ISO A4		Zakázkové číslo: 21–013–160NCI						
Číslo výkresu: D.1.4.2.06								