


+PR3.1


3NPE ~50Hz 400/230V/TN-S

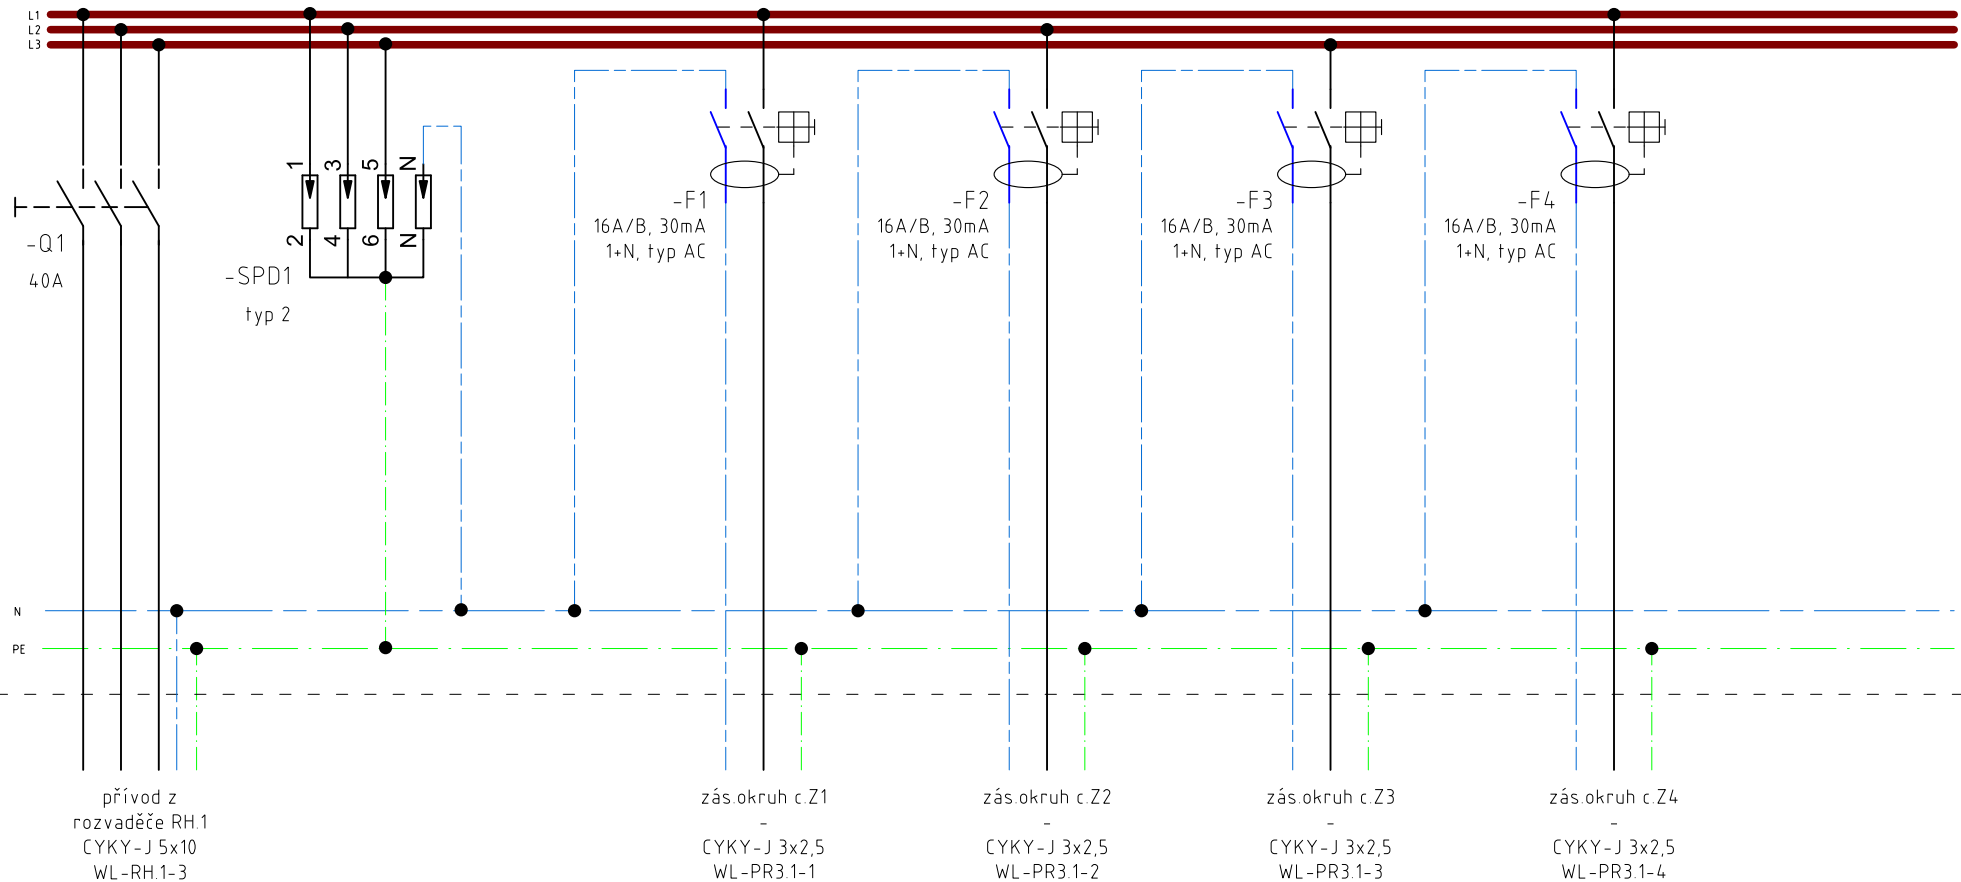

Rev. č.	Poznámka	Datum			Podpis	Kontrola
Vpracoval: Ing. O.Novotný		Hlavní projektant: NCI.CZ s.r.o.		Kontrola: Ing. K.Hábová		
Kraj: Karlovarský		<div>NCI.CZ</div> <div>engineering</div> <div>NCI.CZ ENGINEERING s.r.o. Tel. + Fax: 476 701 266 IČ: 286 83 218, DIČ: CZ286 83 218 GORKEHO 1613, 436 01 Litvínov Zaps. OR-KS Ústí n. L., odd.C, vložka č. 26738 e-mail: nci@nci.cz http://www.nci.cz</div>				
Obec: Sokolov						
Investor: Město Sokolov, Rokycanova 1929, Sokolov						
Objednatel: Město Sokolov, Rokycanova 1929, Sokolov						
Akce: ZŠ Rokycanova OPRAVY VNITŘNÍCH INSTALACÍ		Měřítko: Datum: — 08/2021				
Část projektu: D.1.4.2 SILNOPROUDÁ ELEKTROTECHNIKA		Formát: Zakázkové číslo: ISO A4 21–013–160NCI				
Stupeň projektu: DPS		Číslo výkresu: D.1.4.2.09				
Název výkresu: Rozvaděč PR3.1 schéma výstroje – etapa 3						

+PR3.1

3NPE ~50Hz 400/230V/TN-S

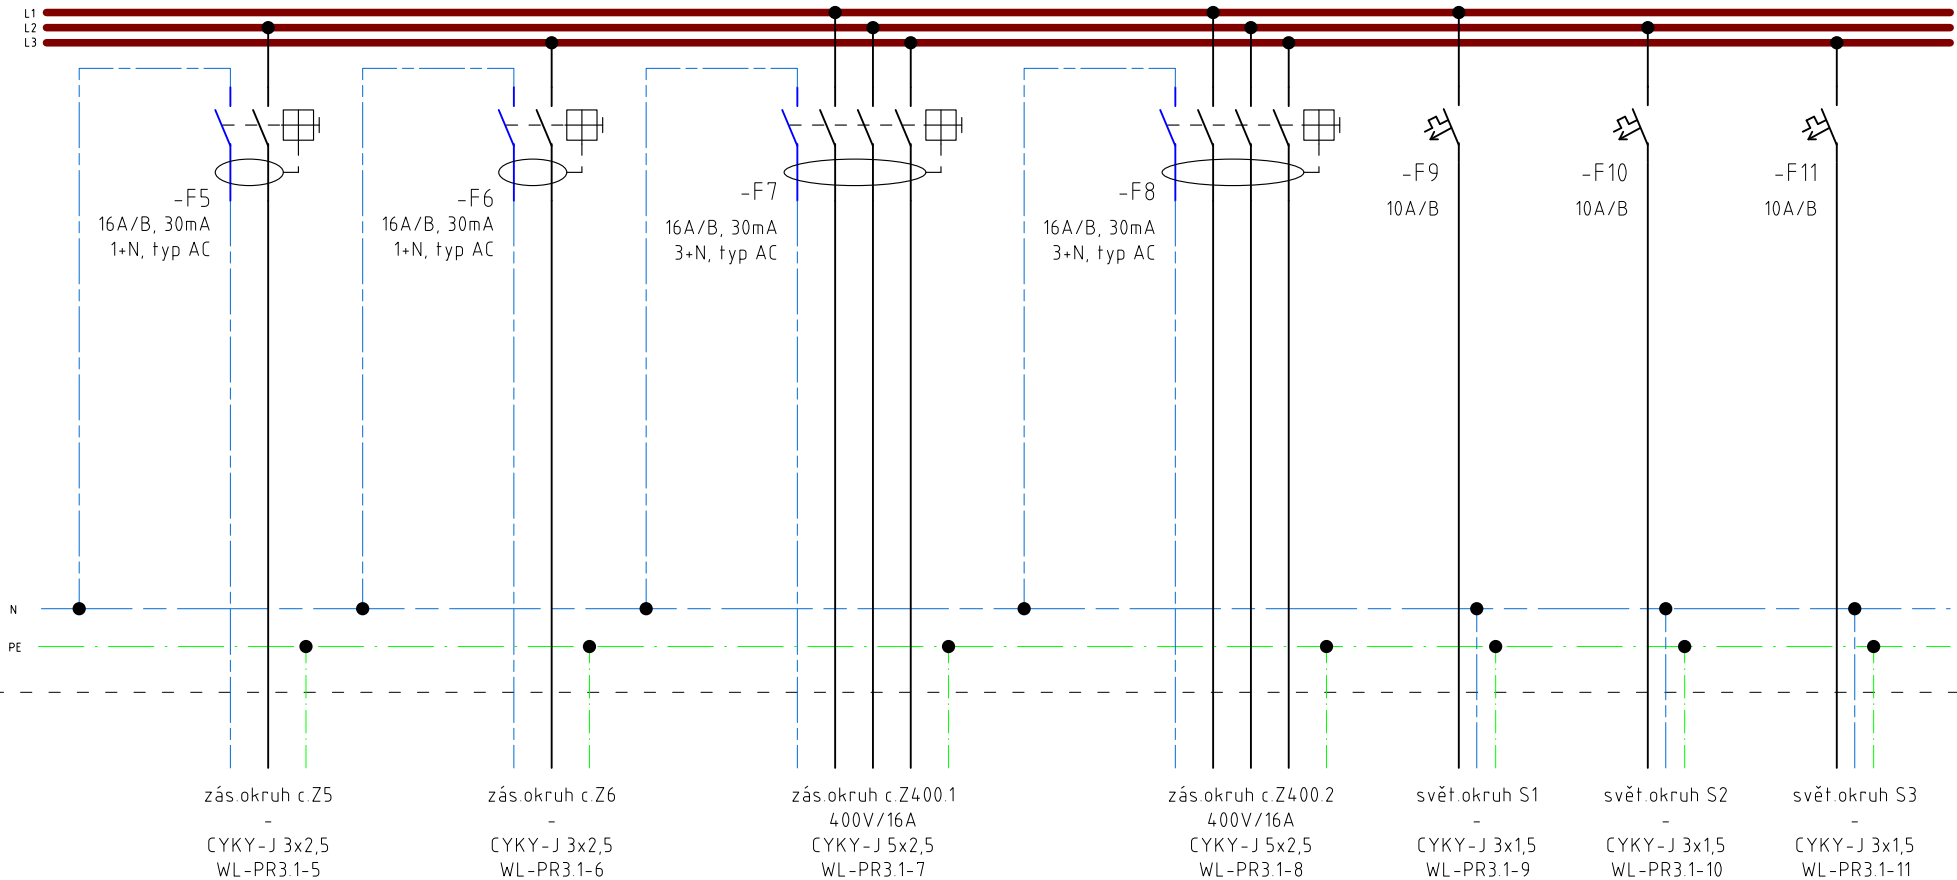

Rev. č.	Poznámka			Datum	Podpis	Kontrola
Vypracoval: Ing. O. Novotný		Hlavní projektant: NCI.CZ s.r.o.		<div>NCI.CZ</div> <div>engineering</div> <div>NCI.CZ ENGINEERING s.r.o. Tel. + Fax: 476 701 266 IČ: 286 83 218, DIČ: CZ286 83 218 GORKEHO 1613, 436 01 Litvínov Zaps. OR-KS Ústí n. L., odd.C, vložka č. 26738 e-mail: nci@nci.cz http://www.nci.cz</div>		
		Kontrola: Ing. K. Hábová				
Kraj: Karlovarský						
Obec: Sokolov						
Investor: Město Sokolov, Rokycanova 1929, Sokolov						
Objednatel: Město Sokolov, Rokycanova 1929, Sokolov						
Akce: ZŠ Rokycanova OPRAVY VNITŘNÍCH INSTALACÍ						
Část projektu: D.1.4.2 SILNOPROUDÁ ELEKTROTECHNIKA				Měřítko: Datum:		
Stupeň projektu: DPS				— 08/2021		
Název výkresu: Rozvaděč PR3.1 schéma výstroje – etapa 3				Formát: Zakázkové číslo: ISO A4 21–013–160NCI		
				Číslo výkresu: D.1.4.2.10		

NCI.CZ
engineering

NCI.CZ ENGINEERING s.r.o.
Tel. + Fax: 476 701 266
IČ: 286 83 218, DIČ: CZ286 83 218
GORKÉHO 1613, 436 01 Litvínov
Zaps. OR-KS Ústí n. L., odd. C, vložka č. 26738
e-mail: nci@nci.cz http://www.nci.cz

+PR3.1

3NPE ~50Hz 400/230V/TN-S

L1
L2
L3

-F12
10A/B

-F13
10A/B

-F14
10A/B

-F15
10A/B

N

PE

svět.okruh S4
-
CYKY-J 3x1,5
WL-PR3.1-12

svět.okruh S5
-
CYKY-J 3x1,5
WL-PR3.1-13

svět.okruh S6
-
CYKY-J 3x1,5
WL-PR3.1-14

svět.okruh S7
-
CYKY-J 3x1,5
WL-PR3.1-15

Rev. č.	Poznámka	Datum	Podpis	Kontrola
Vpracoval: Ing. O.Novotný		Hlavní projektant: NCI.CZ s.r.o.		Kontrola: Ing. K.Hábová
Kraj: Karlovarský		<div>NCI.CZ</div> <div>engineering</div> <div>NCI.CZ ENGINEERING s.r.o. Tel. + Fax: 476 701 266 IČ: 286 83 218, DIČ: CZ286 83 218 GORKEHO 1613, 436 01 Litvínov Zaps. OR-KS Ústí n. L., odd.C, vložka č. 26738 e-mail: nci@nci.cz http://www.nci.cz</div>		
Obec: Sokolov				
Investor: Město Sokolov, Rokycanova 1929, Sokolov				
Objednatel: Město Sokolov, Rokycanova 1929, Sokolov				
Akce: ZŠ Rokycanova OPRAVY VNITŘNÍCH INSTALACÍ				
Část projektu: D.1.4.2 SILNOPROUDÁ ELEKTROTECHNIKA		Měřítko: —	Datum: 08/2021	
Stupeň projektu: DPS		Formát: ISO A4	Zakázkové číslo: 21–013–160NCI	
Název výkresu: Rozvaděč PR3.1 schéma výstroje – etapa 3		Číslo výkresu: D.1.4.2.11		