


POHLED 1-1

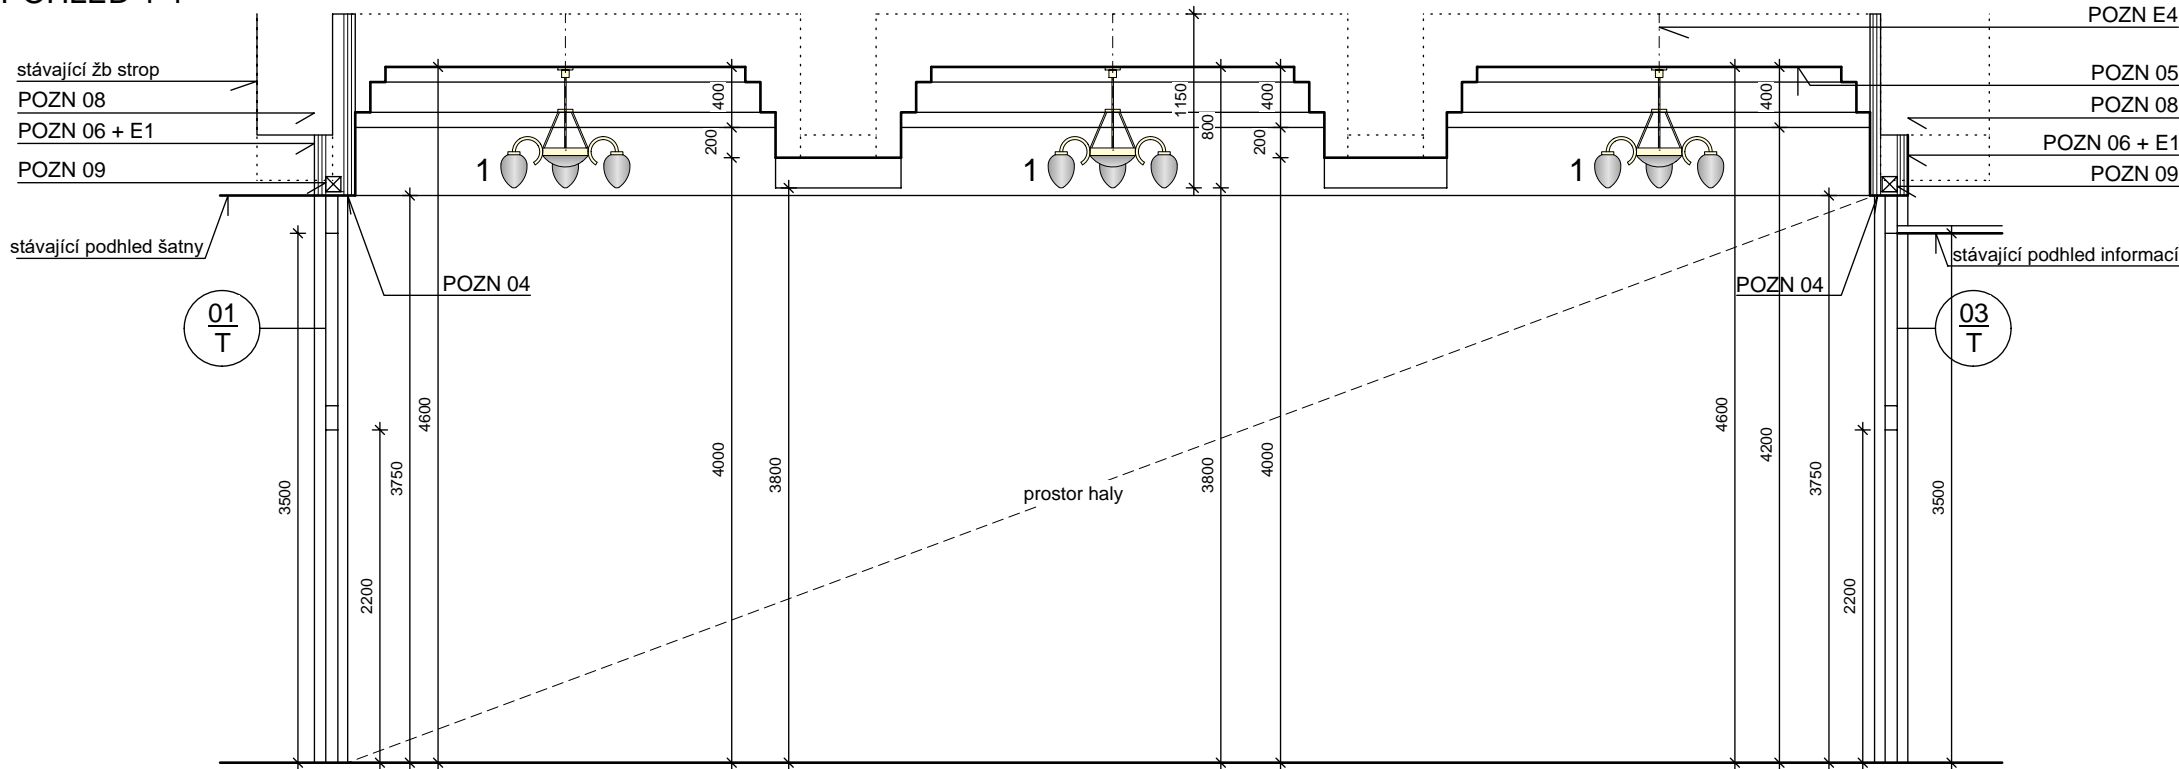


LEGENDA:

- 1- ZÁVĚSNÝ LUSTR
ve stylu Searchlight 1995-5AB REGENCY
- 2- NÁSTĚNNÉ SVÍTIDLO
ve stylu Searchlight 1991-1AB REGENCY
- 3- STROPNÍ SVÍTIDLO
ve stylu Searchlight 5772-2AB WINDSOR
- 4N- NOUZOVÉ SVÍTIDLO
Diana LED NM nouzové svítidlo s vlastní baterií 1h 50lm Panlux
+ rámeček na zapuštění do podhledu

Stávající kamenný obklad

POHLED 2-2

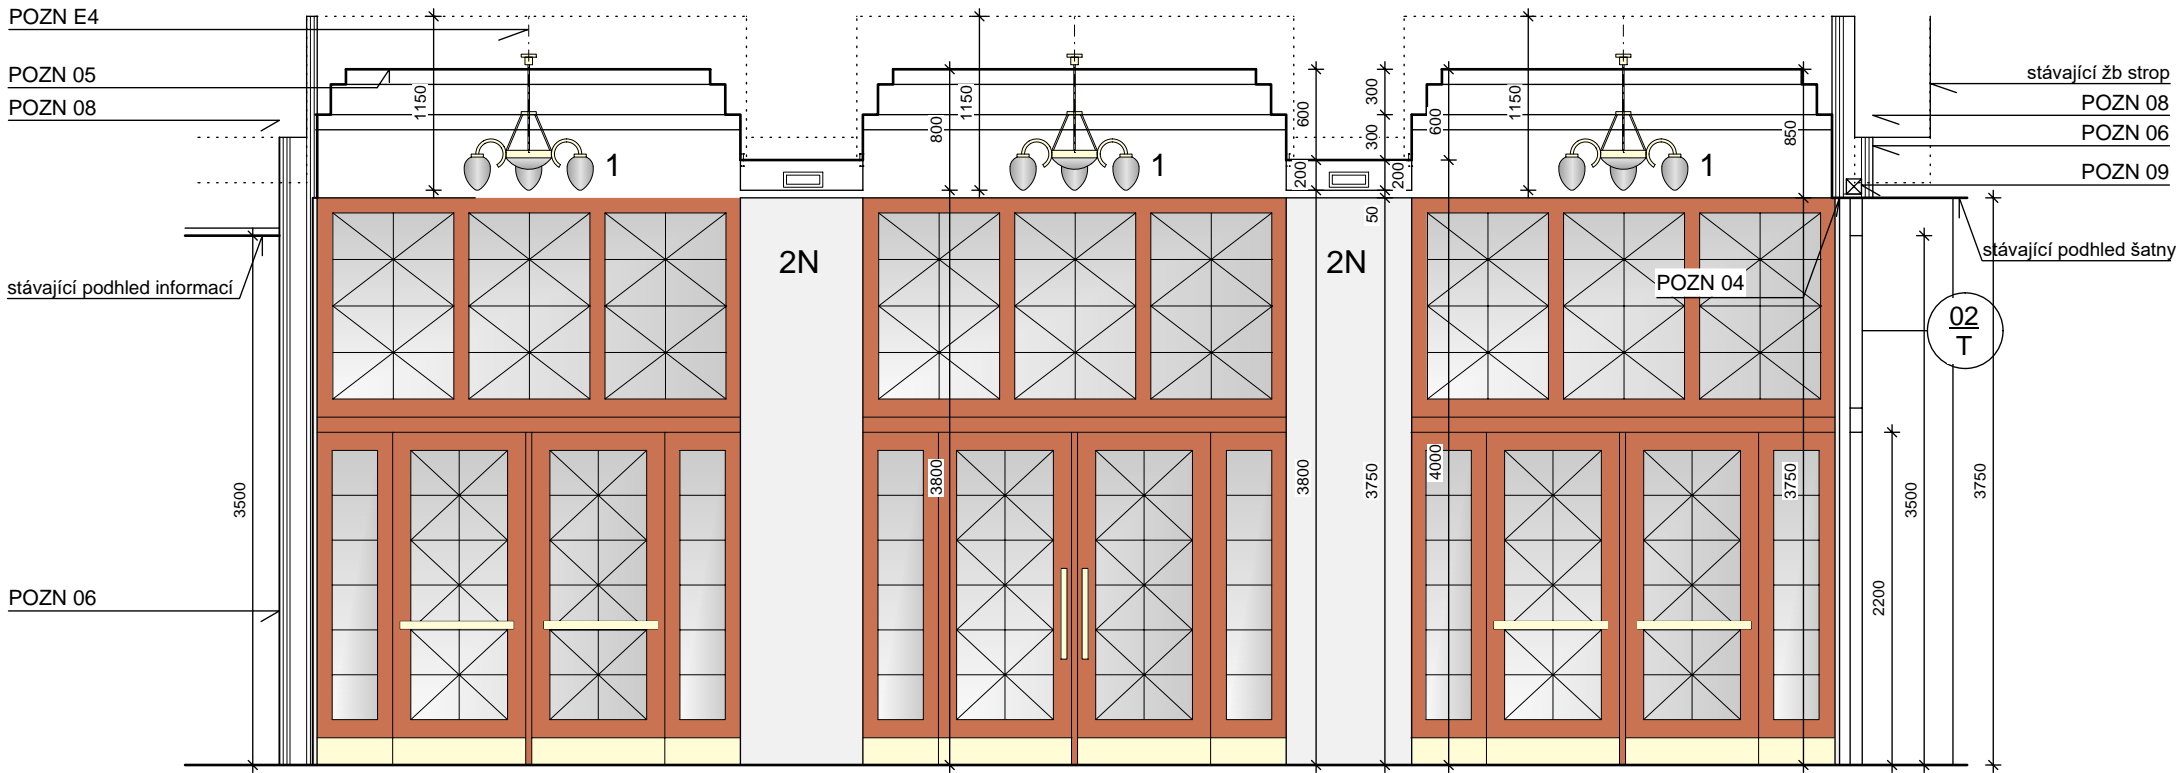

POZNÁMKA:

Viz výkres č. D.1.1.b.04

Výšk. systém: Bpv

</