


POZNÁMKA:

- KrytíRS- kovová mříž- 3 x otevíráv- dvoukřídlá
- Kování: skříňový zámek- mosaz
- Povrch. úprava: mosaz (antická mosaz)  
sladit s kováním dveří, svítidly a kovovými prvky v zádveří a foyer
- Bude odsouhlaseno dle vzorku pracovníky NPÚ a investorem
- Materiál: mosaz
- Rozměry: celá mříž cca 2100/3400mm
- Spojie začistit- pohledové zpracování
- Mříž zalícovat s rámem
- Přístup k RS musí umožnit otevření pouze středové části.

- Všechny rozměry nutno ověřit na stavbě
- Toto není dílenská dokumentace
- Výrobní dokumentaci musí odsouhlasit investor
- Nedílnou součástí projektu jsou další profesní části

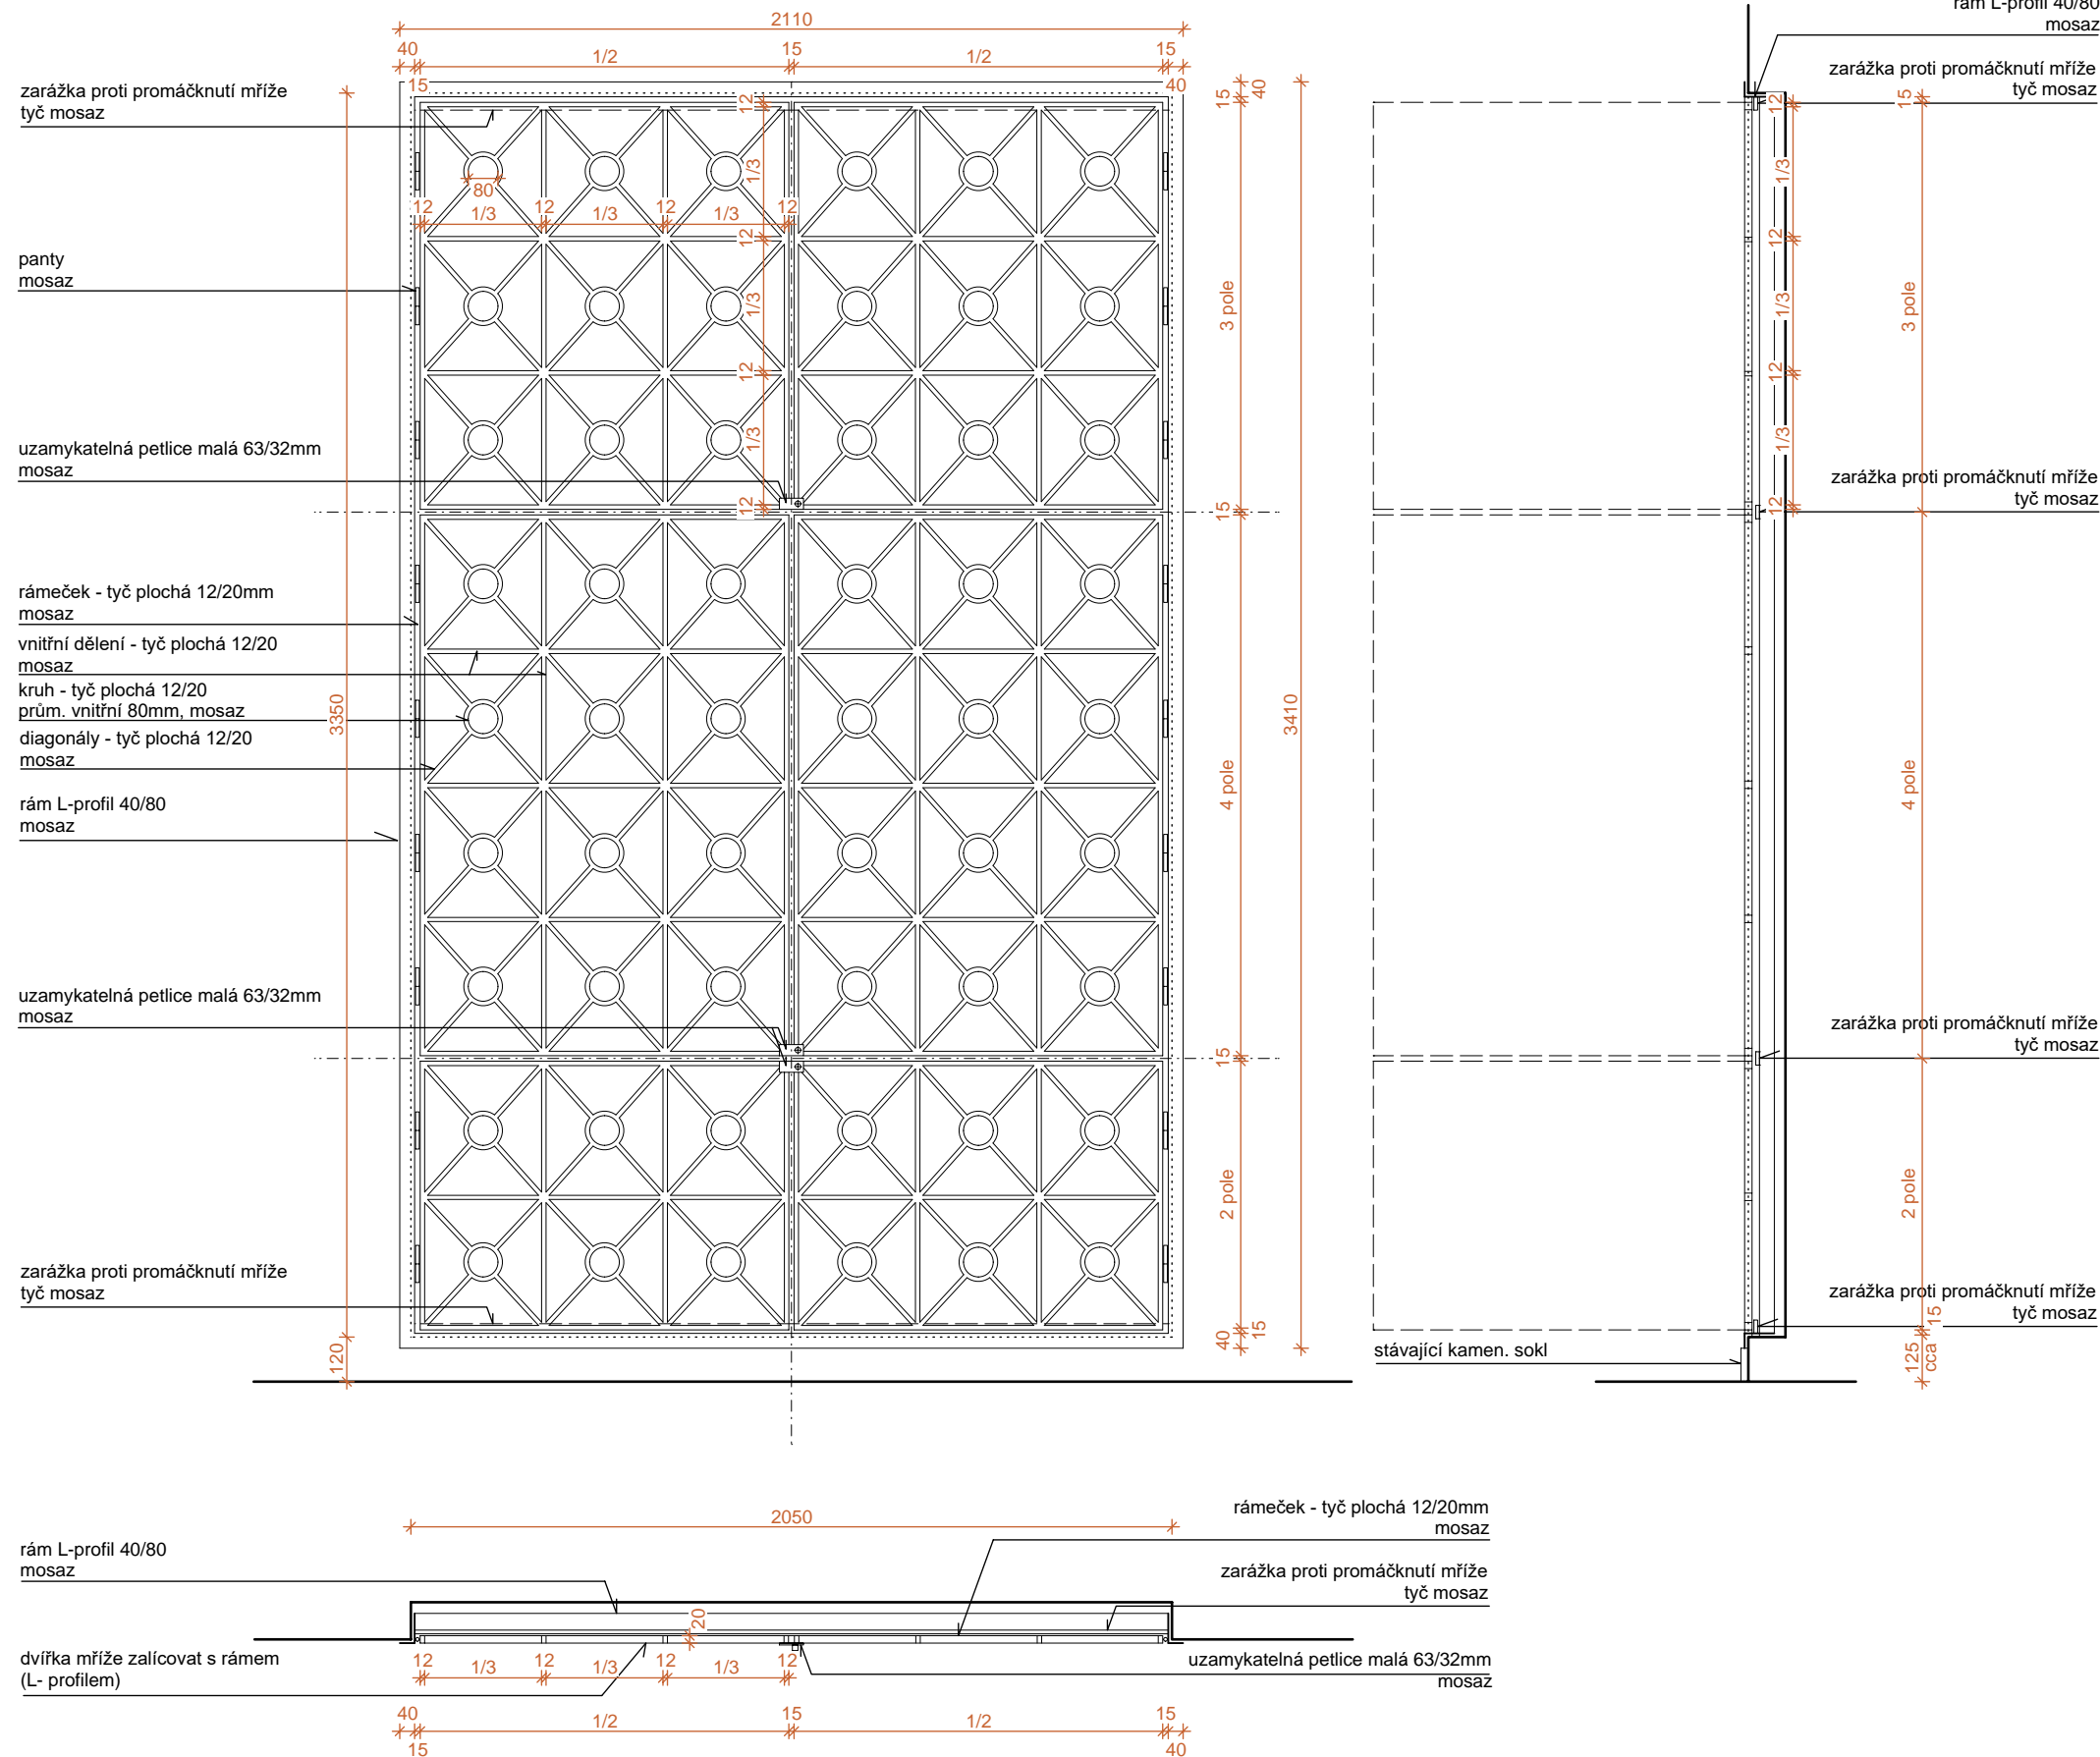

Výšk. systém: Bpv

Akce:

MDK- ZÁDVEŘÍ  
5. května 655  
356 01 Sokolov

Investor: MÚ Sokolov, Rokycanova 1929 , 356 01 Sokolov		Autorizace:
Hlavní projektant:	Ing. arch. Olga Růžičková	
Ing. arch. Olga Růžičková	Gagarinova 510/21	
	360 20 Karlovy Vary	
	tel: 605 433 631	
	E-mail: olgaruz@atlas.cz	
Projektant části dokumentace:	Ing. arch. Olga Růžičková	
Vypracoval:	Gagarinova 510/21	
Ing. arch. Olga Růžičková	360 20 Karlovy Vary	
	tel: 605 433 631	
	E-mail: olgaruz@atlas.cz	

Fáze projektu: DPS	Část: ARCHITEKTONICKO STAVEBNÍ- INTERIÉR
-----------------------	---

Obsah:		DET 02- KRYTÍ RS		Číslo paré:
První datum:	Aktuál. datum:	Měřítko:	Počet A4:	
07/2019	11/2023	1:20	2 x A4	

Projekt			Fáze projektu			Profese			Druh			Podlaží			Pol. číslo			Index			Část		
S	M	Z	D	P	S	I	N	T	Z	A	M	-	-	-	0	3	A	D.1.1.b.10					