



POHLED VÝCHOD

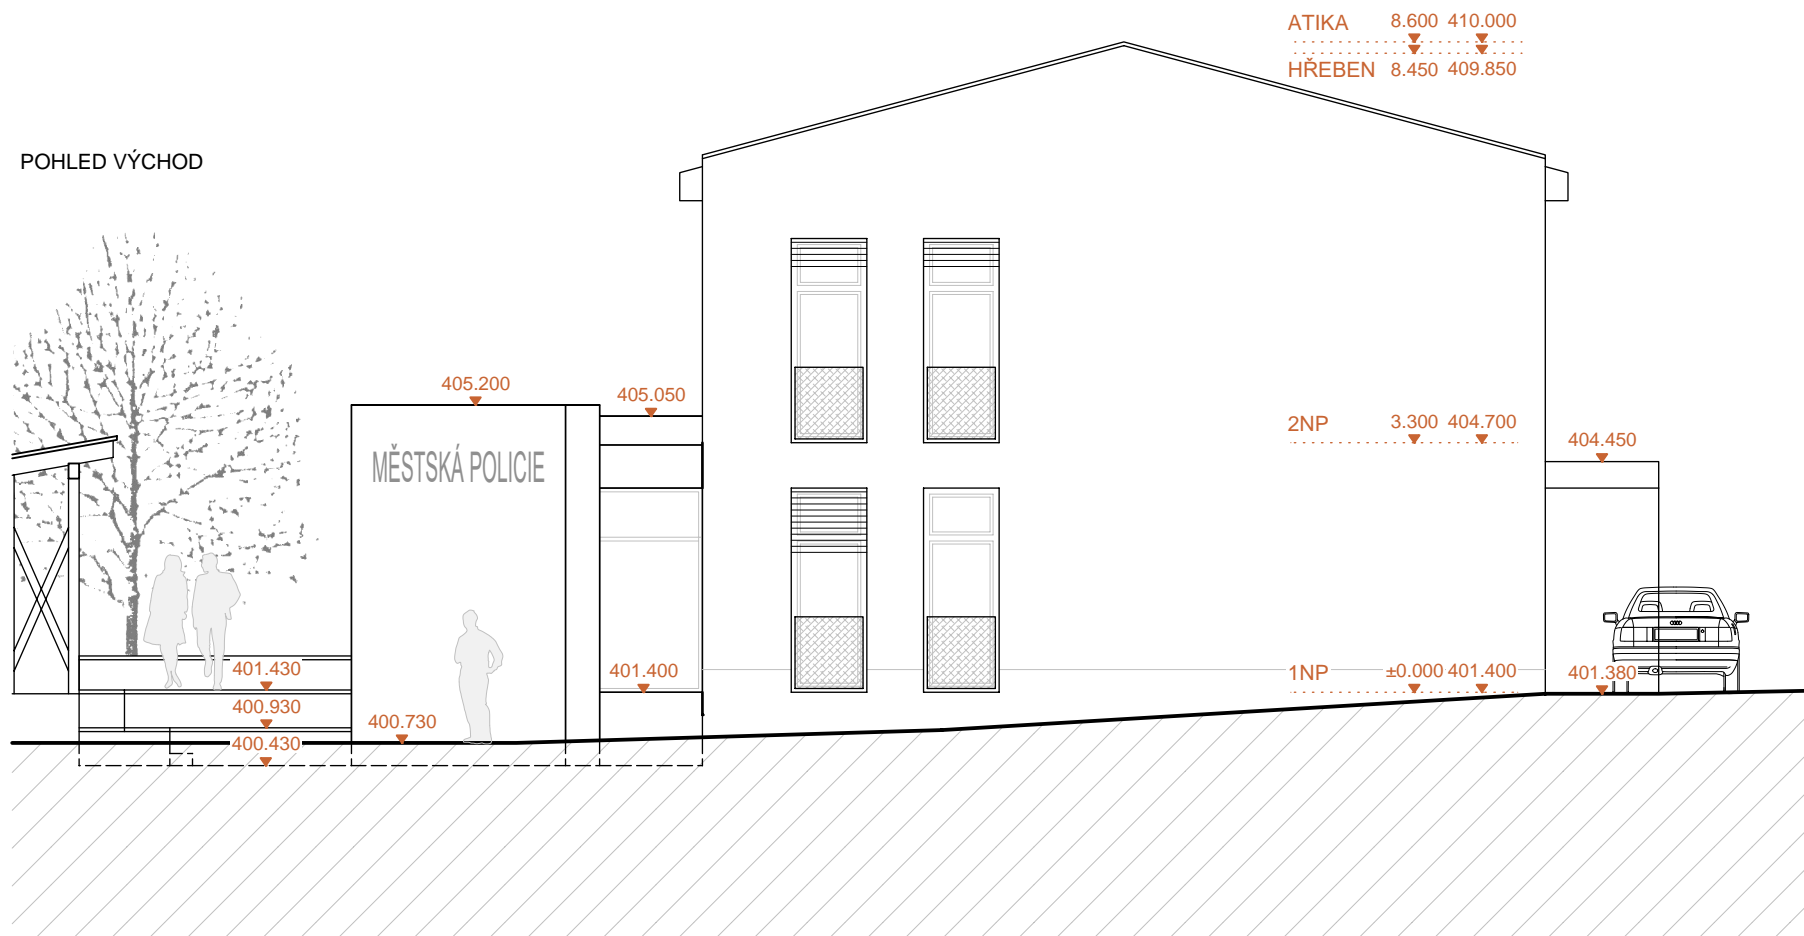

POHLED ZÁPAD

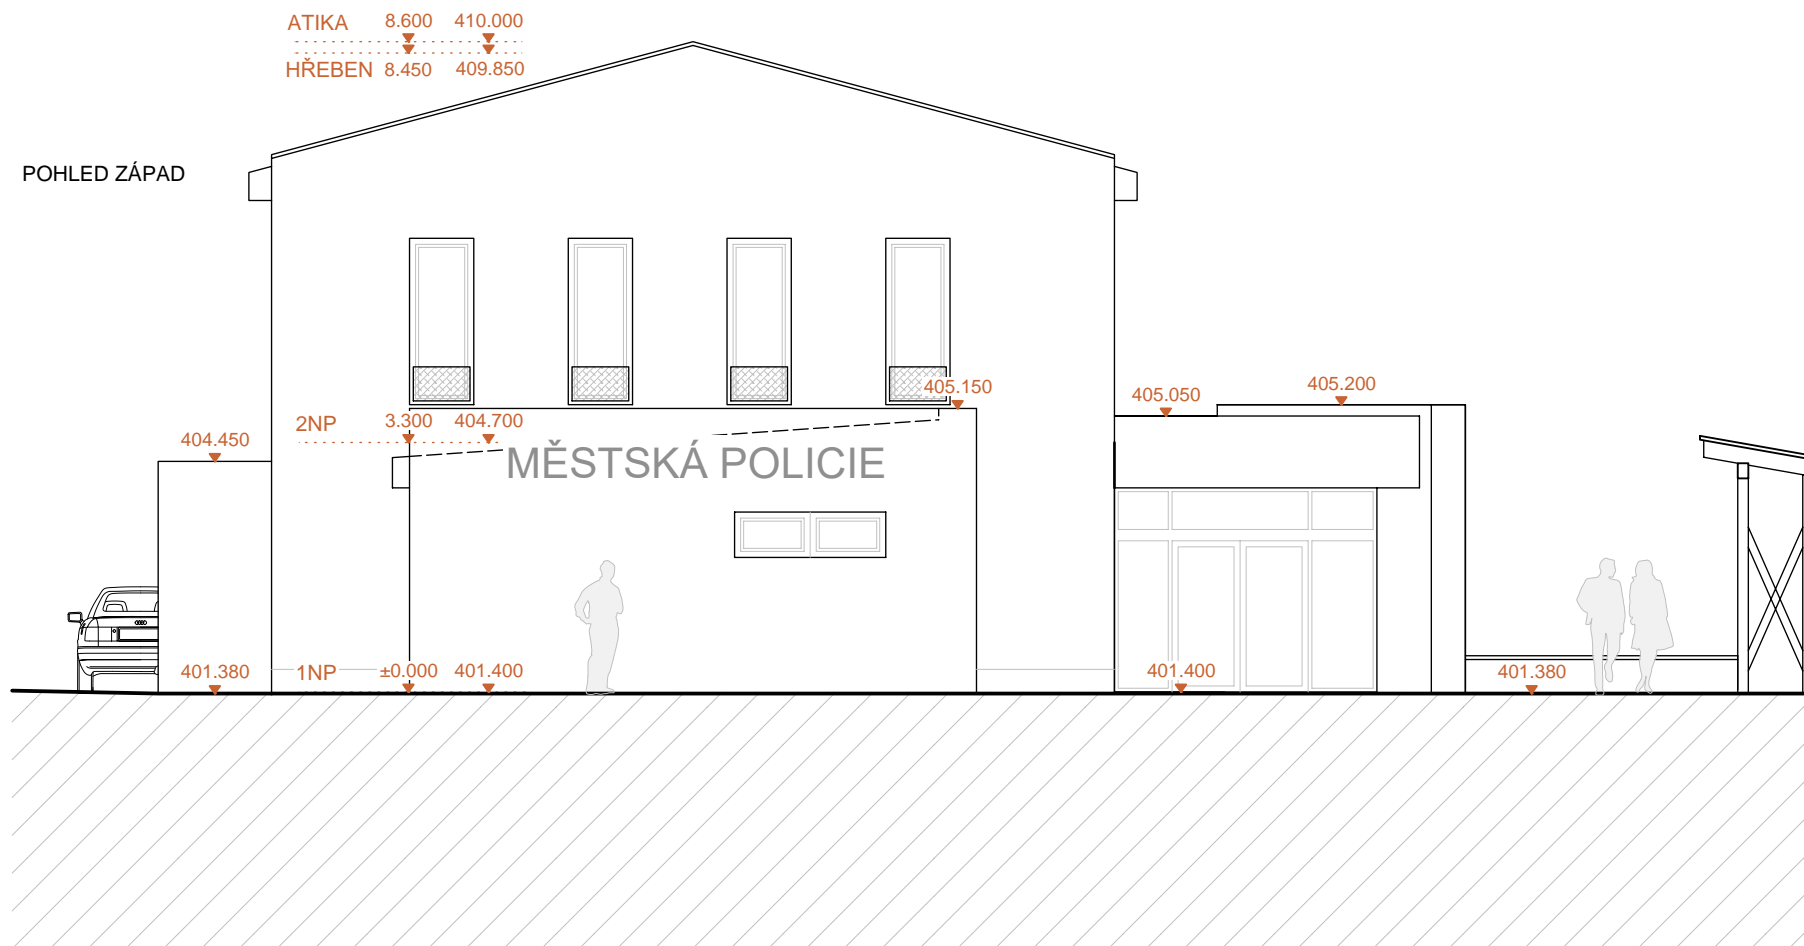

Investor: Město Sokolov, Rokycanova 1929 , 356 01 Sokolov		Autorizace:	
Hlavní projektant:  Ing. arch. Olga Růžicková Gagarinova 510/21 360 01 Karlovy Vary tel: 605 433 631 E-mail: olgaruz@atlas.cz			
Projektant části dokumentace: Vypracoval: Ing. arch. Olga Růžicková			
Ing. arch. Olga Růžicková Gagarinova 510/21 360 01 Karlovy Vary tel: 605 433 631 E-mail: olgaruz@atlas.cz			
Fáze projektu: STU		Část: ARCHITEKTONICKO STAVEBNÍ ČÁST	
Obsah: POHLED VÝCHOD, ZÁPAD			
Číslo paré:			
První datum: 05/2025	Aktuál. datum: 05/2025	Měřítko: 1:100	Počet A4: 2 x A4