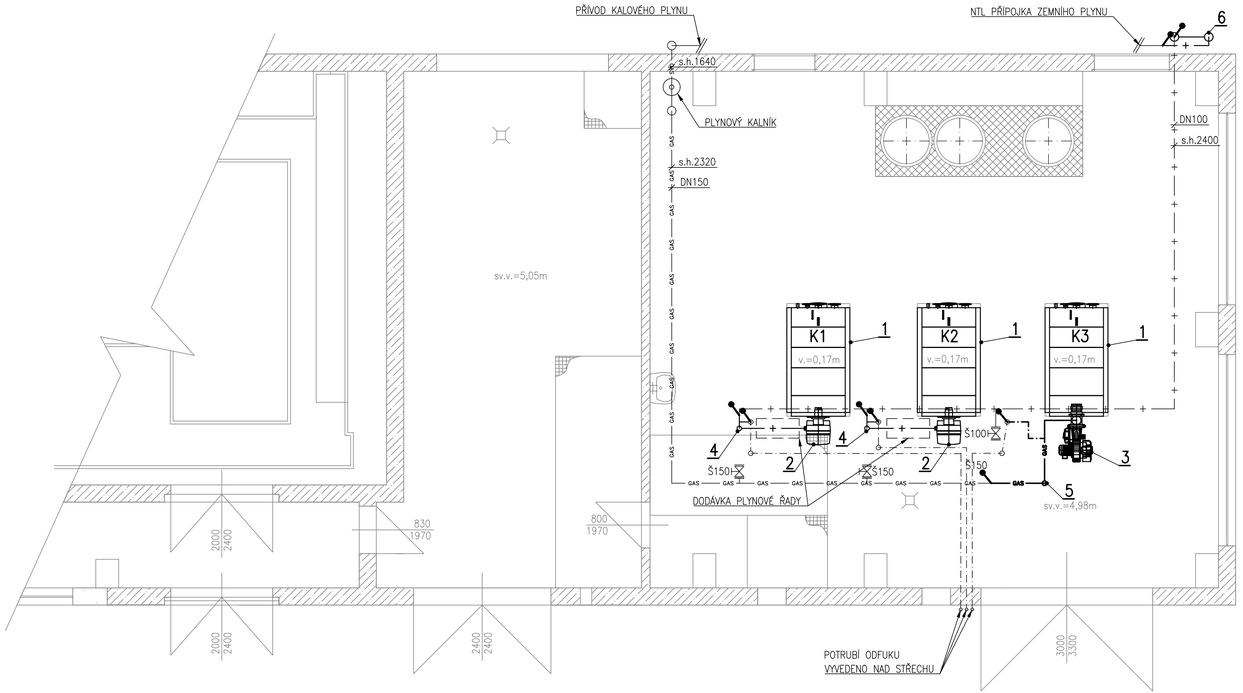

LEGENDA:

— + — + —	NTL ROZVOD PLYNU – STÁVAJÍCÍ/NOVÝ
- · - · - · -	POTRUBÍ ODFUKU – STÁVAJÍCÍ/NOVÝ
— GAS — GAS —	ROZVOD KALOVÉHO PLYNU – STÁVAJÍCÍ/NOVÝ
DN100	OCELOVÉ PLYNOVÉ POTRUBÍ DN150
KK40	KULOVÝ KOHOUT DN50
VKK15	VZORKOVACÍ KULOVÝ KOHOUT DN15
R100/80	REDUKCE Z DN150 NA DN80
Ⓜ	MANOMETR, VČETNĚ KONDENZAČNÍ SMYČKY A TŘÍCEST. ZKUŠEBNÍHO VENTILU
	HRANICE DODÁVKY

LEGENDA POZIC:

Č.POZ.	POPIS POZICE	KS	DODAVATEL
1	STACIONÁRNÍ NEREZOVÝ VELKOOBJEMOVÝ KONDENZAČNÍ KOTEL, O MAX. VÝKONU 466kW PŘI TEP. SPÁDU 80/60°C MAX. SPOTŘEBA PLYNU 48,9 m3/h, MIN. 7,6 m3/h TECHNICKÉ A FYZIKÁLNÍ PARAMETRY VIZ. TECHNICKÁ ZPRÁVA	3	NOVÉ
2	PLYNOVÝ HOŘÁK WG40N/1-A, ZM-LN, R6/4", PŘÍPOJ. TLAK PLYNU 3 kPa, PLYNOVÁ ŘADA SOUČÁSTI HOŘÁKU, (PLYNOVÝ VENTIL, REGULÁTOR, FILTR A KULOVÝ UZÁVĚR)	2	NOVÉ
3	PLYNOVÝ HOŘÁK WM-G10/3-A, ZM-3LN, Js 65, PŘÍPOJ. TLAK PLYNU 2,5 kPa, PLYNOVÁ ŘADA SOUČÁSTI HOŘÁKU (PRODLOUŽENÍ O 100mm, PLYNOVÝ VENTIL, REGULÁTOR, FILTR A KULOVÝ UZÁVĚR)	1	NOVÉ
4	ROTAČNÍ PÍSTOVÝ PLYNOMĚR G40, Qmin=1,3 m3/h, Qmax=65 m3/h, DN40, PN16 PŘÍRUBOVÉ PROVEDENÍ, SAMOMAZNÁ LOŽISKA	2	NOVÉ
5	ROTAČNÍ PÍSTOVÝ PLYNOMĚR G65, Qmin=2 m3/h, Qmax=100 m3/h, DN50, PN16 PŘÍRUBOVÉ PROVEDENÍ, SAMOMAZNÁ LOŽISKA	1	NOVÉ
6	SAMOČINNÝ UZAVÍRACÍ BEZPEČNOSTNÍ VENTIL DN100, PN16, PŘÍRUBOVÝ, S FUNKCÍ NC (BEZ NAPĚTÍ UZAVŘEN),	1	NOVÉ

INVESTOR STAVBY:
MĚSTO SOKOLOV
ROKYCANOVA 1929, 356 01 SOKOLOV

Sokolov

VYPRACOVAL			Uchytil®
MATĚJ ŠKORPÍK			
KONTROLOVAL			
RADIM DOŠEK			
HLAVNÍ PROJEKTANT			
RADIM DOŠEK			

PROJEKTANT: UCHYTIL s.r.o., K TERMINÁLU 7, 619 00 BRNO
INVESTOR : MĚSTO SOKOLOV, ROKYCANOVA 1929, 356 01 SOKOLOV

AKCE : **ČOV–REKONSTRUKCE KOTELNY VČETNĚ STROJOVNY KOTELNY**

DATUM	04/2024
STUPEŇ	DPS
FORMÁT	A4
Č.ZAKÁZKY	223040-68

OBSAH : D.1.4.b – PLYNOVÁ ODBĚRNÁ ZAŘÍZENÍ
PŮDORYS – NOVÝ STAV

MĚŘÍTKO: 1:50

Č.VÝKRESU: D.1.4.b-04

Copyright UCHYTIL s.r.o.