


PALISÁDOVÁ ZEĎ 1 -11,5m

Vytvořeno programem AutoPEN, www.autopen.cz

SKLONOVÉ POMĚRY
MĚŘITKA X / Y 1:100 / 1:100
LEGENDA TYPŮ ČAR
TERÉN
NIVELETA

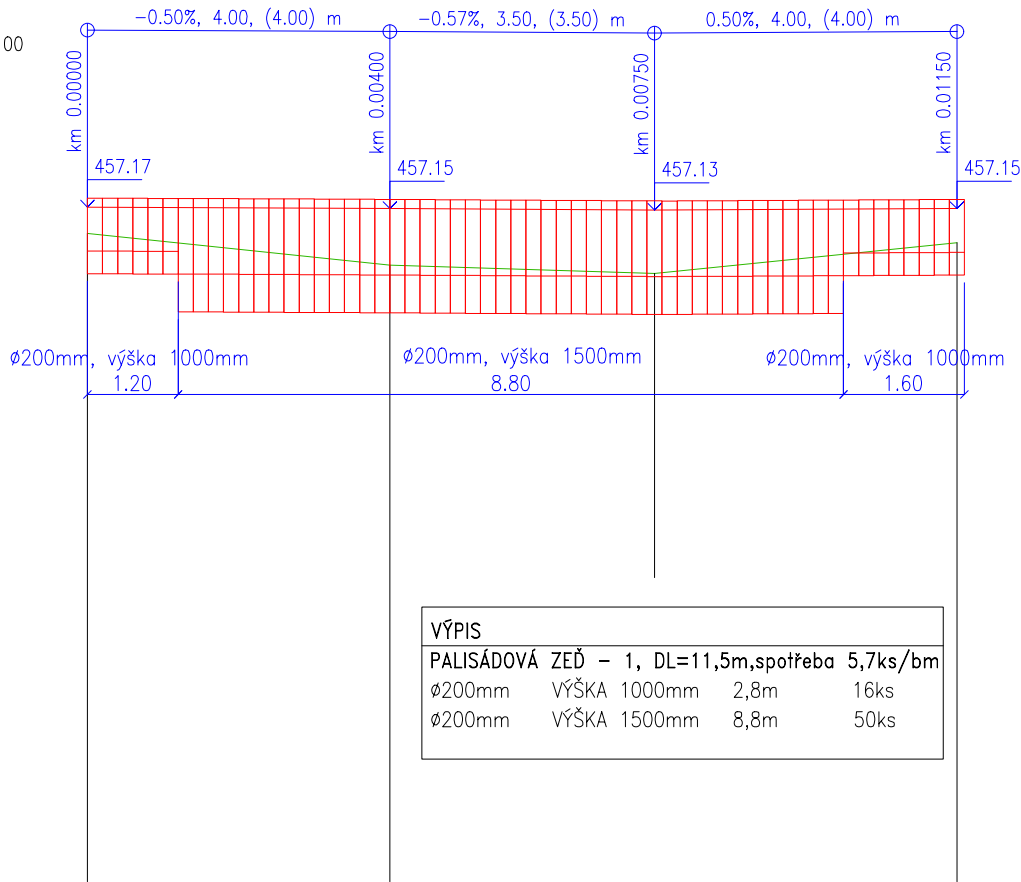


VÝPIS				
PALISÁDOVÁ ZEĎ - 1, DL=11,5m,spotřeba 5,7ks/bm				
ø200mm	VÝŠKA 1000mm	2,8m	16ks	
ø200mm	VÝŠKA 1500mm	8,8m	50ks	

ZMĚNY PŘÍČNÉHO SKLONU

KÓTY POVRCHU

KÓTY TERÉNU
SROVNÁVACÍ ROVINA: 444


STANIČENÍ

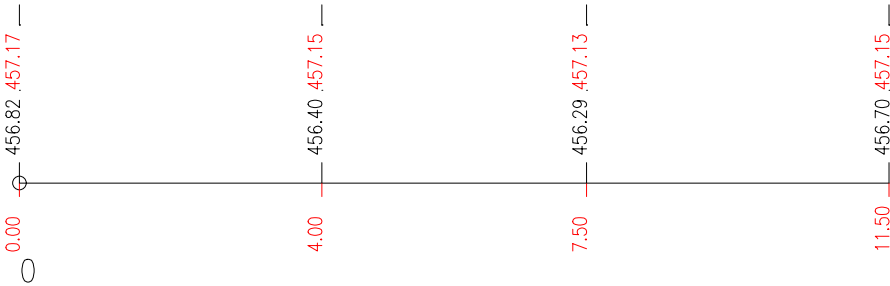

PALISÁDOVÁ ZEĎ 2 -28,4m

Vytvořeno programem AutoPEN, www.autopen.cz

SKLONOVÉ POMĚRY
MĚŘITKA X / Y 1:100 / 1:100
LEGENDA TYPŮ ČAR
TERÉN
NIVELETA

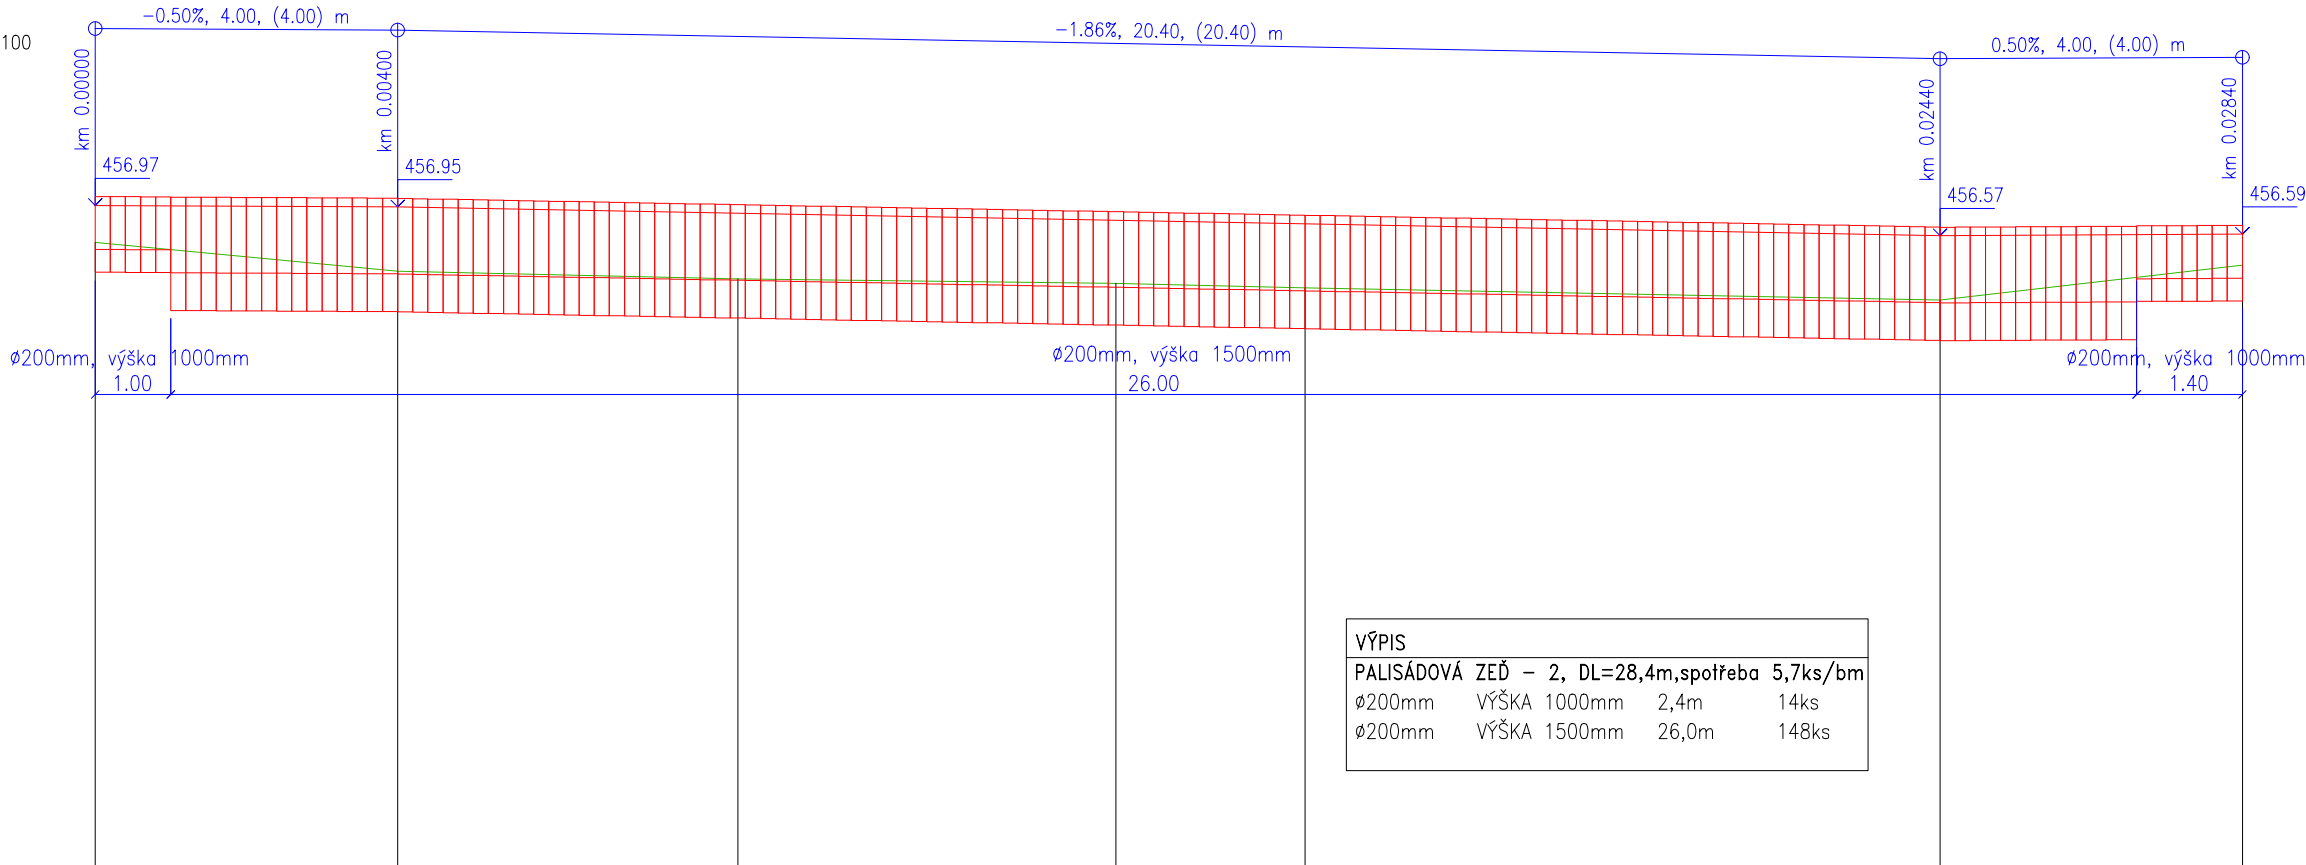


VÝPIS				
PALISÁDOVÁ ZEĎ - 2, DL=28,4m,spotřeba 5,7ks/bm				
ø200mm	VÝŠKA 1000mm	2,4m	14ks	
ø200mm	VÝŠKA 1500mm	26,0m	148ks	

ZMĚNY PŘÍČNÉHO SKLONU

KÓTY POVRCHU

KÓTY TERÉNU
SROVNÁVACÍ ROVINA: 444

STANIČENÍ

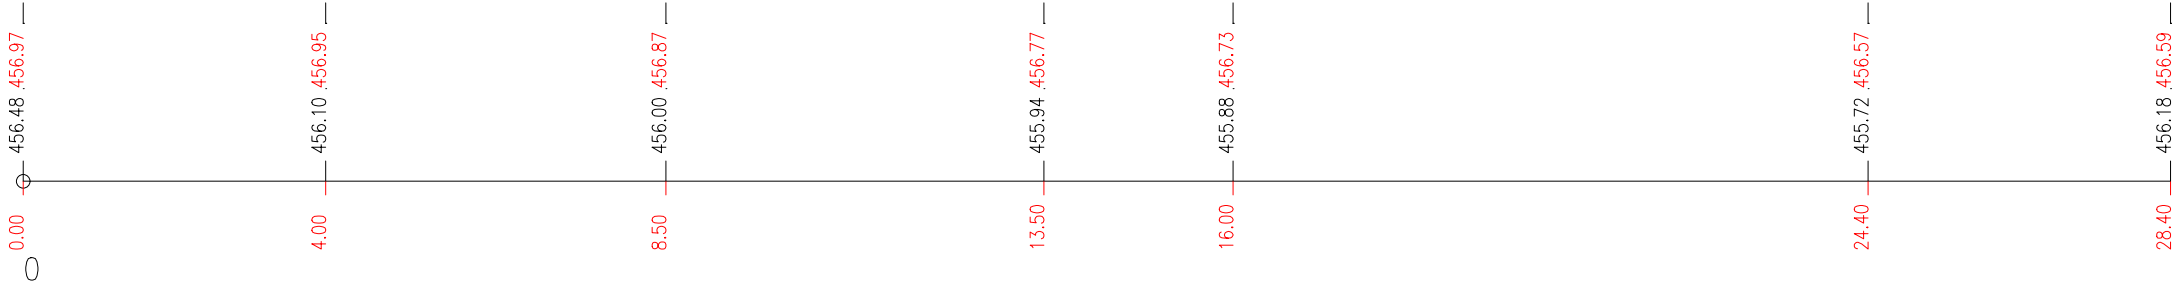

SPOLÉČNOST
MESSOR s.r.o., JANA ŠVERMY 11, 432 01 KADAŇ
IČ:287 38 217,DIČ:CZ28738217
SPOLÉČNOST ZAPSANÁ U KRAJSKÉHO SOUDU V ÚSTÍ NAD LABEM ODOL C, VLOŽKA 29648
mob.: 607 604 304, e-mail: info@messor.cz, web:http://www.messor.cz
PROJEKTY DOPRAVNÍCH A INŽENÝRSKÝCH STAVEB, TECHNICKÉ DOZORY, INŽENÝRSKÁ ČINNOST



RAZITKO:

ZMĚNA: (VE FORMÁTU ČÍSLO, DATUM, POPIS)

7.REV-úprava podle aktuální KM

NÁZEV STAVBY:

ZÁCHYTNÉ PARKOVIŠTĚ V UL.
MÁNEŠOVA, SOKOLOV

k.ú. Sokolov [752223]

ZODPOVĚDNÝ PROJEKTANT:

Ing. OTA VETTERMANN

PROJEKTANT:

Ing. OTA VETTERMANN

AUTORIZACE:
AI V OBOŘU POZEMNÍ STAVBY A KONSTRUKCE
AT V OBOŘU DOPRAVNÍ STAVBY-NEMOLEJOVÁ DOPRAVA
ČÍSLO AUTORIZAČNÍHO RAZITKA: 0402018

PROFESE:

DOPRAVNÍ STAVBA

ČÍSLO ZAKÁZKY:

22061

DATUM:

1/2025

STUPEŇ PROJEKTOVÉ DOKUMENTACE:
DZS+DPS(příloha 11 k vyhlášce č.499/2006Sb)

INVESTOR:

MĚSTO SOKOLOV
ROKYCANOVA 1929
356 01 SOKOLOV
IČ: 00259586

OBJEKT:

KÓTOVÁNO V:

m

MĚŘITKO:

1:100

FORMÁT:

3xA4

NÁZEV VÝKRESU:

ČÍSLO VÝKRESU:

VÝKRES PALISÁD
(VĚTEV 2)

D.1.2.
i)