




**DETAIL PROVEDENÍ TRATIVODU K ODVEDENÍ NEVSÁKNUTÝCH SRÁŽKOVÝCH VOD**  
částečně perforovaná drenážní trubka z pe-hd  
v sendvičové konstrukci (vně vlnitá, uvnitř hladká) s volně přiloženou spojkou  
M 1:25

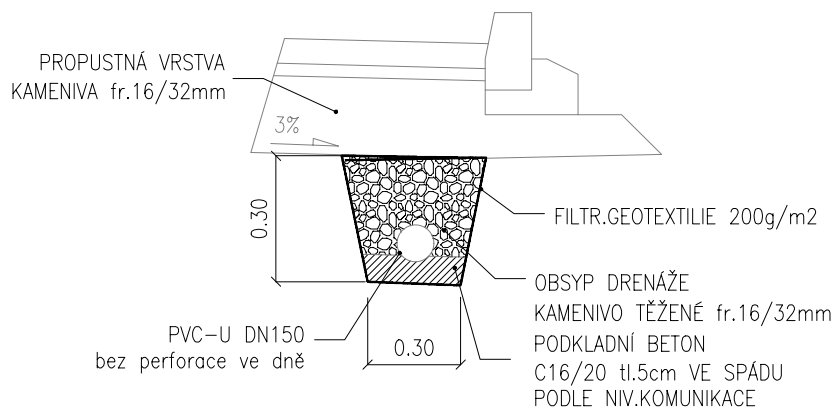


**DETAIL PROVEDENÍ VSAKOVACÍHO PERA V ZELENÍ K ZASÁKNUTÝCH SRÁŽKOVÝCH VOD**  
plně perforovaná drenážní trubka z pe-hd  
v sendvičové konstrukci (vně vlnitá, uvnitř hladká) s volně přiloženou spojkou  
M 1:25

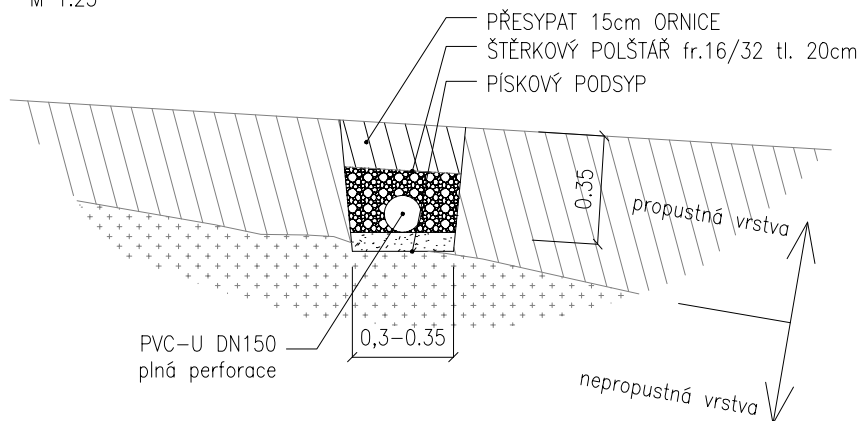

**DETAIL PROVEDENÍ ODBOČKY TRATIVODU VSAKOVACÍMU PERU V TRASE**  
v sendvičové konstrukci (vně vlnitá, uvnitř hladká) s volně přiloženou spojkou  
M 1:25

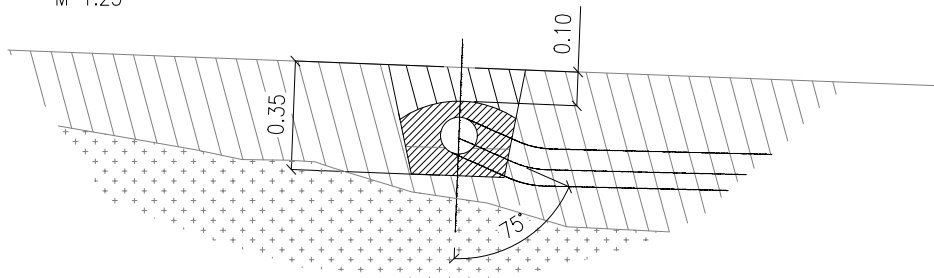

**DETAIL PROVEDENÍ TRATIVODU NAD SONDOU ČÍSLO 3 - NTL PLYNOVOD**  
částečně perforovaná drenážní trubka z pe-hd  
v sendvičové konstrukci (vně vlnitá, uvnitř hladká) s volně přiloženou spojkou  
M 1:25

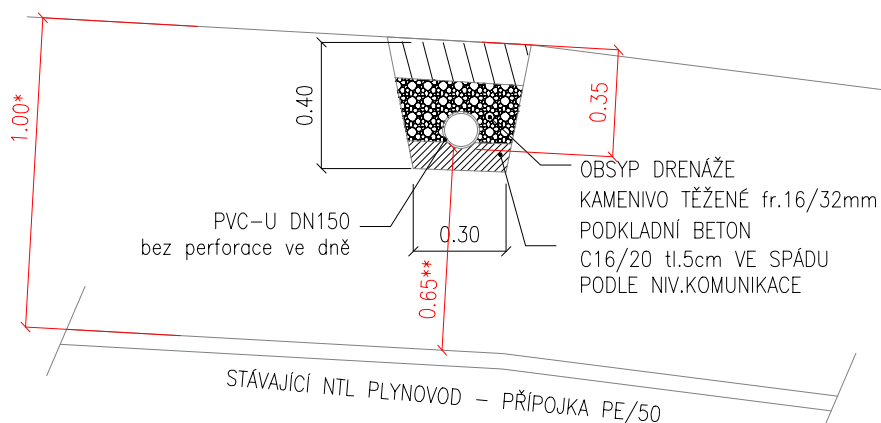

\*SONDA 3 HLOUBKA 1,0m- OVĚŘENO KOPANOU SONDOU PROTOKOL O KONTROLE ZE DNE 20.2.2024

\*\*SPLNĚNA PODMÍNKA ČSN 736005 - KŘÍŽENÍ (min 500mm)

\*\*\*NAD PLYNOVODEM A JEHO OCHRANNÝM PÁSMEM NEPROVÁDĚT ŽÁDNÉ SPOJE!!!

(V MÍSTĚ KŘÍŽENÍ OSADIT POTRUBÍ DO CHRÁNIČKY S PŘESAHY MIN 1M PŘES HRANU OP PLYNOVODU!!!)

SPOLEČNOST

MESSOR s.r.o., JANA ŠVERMY 11, 432 01 KADAŇ

IČ:287 38 217,DIČ:CZ28738217

SPOLEČNOST ZAPSANÁ U KRAJSKÉHO SOUDU V OSTŘÍ NAD LABEM ODDÍL C, VLOŽKA 29648

mob.: 607 604 304, e-mail: info@messor.cz, web:http://www.messor.cz

PROJEKTY DOPRAVNÍCH A INŽENÝRSKÝCH STAVEB, TECHNICKÉ DOZORY, INŽENÝRSKÁ ČINNOST

**MESSOR**  
PROJEKČNÍ KANCELÁŘ



RAZITKO:

ZMĚNA: (VE FORMÁTU ČÍSLO, DATUM, POPIS)

7.REV-úprava podle aktuální KM

NÁZEV STAVBY:

**ZÁCHYTNÉ PARKOVIŠTĚ V UL.  
MÁNESOVA, SOKOLOV**

k.ú. Sokolov [752223]

ZODPOVĚDNÝ PROJEKTANT:

Ing. OTA VETTERMANN

PROJEKTANT:

Ing. OTA VETTERMANN

AUTORIZACE:

AI V OBORU POZEMNÍ STAVBY A KONSTRUKCE  
AT V OBORU DOPRAVNÍ STAVBY-NEKOLEJOVÁ DOPRAVA  
ČÍSLO AUTORIZAČNÍHO RAZÍTKA: 0402018

PROFES:

DOPRAVNÍ STAVBA

ČÍSLO ZAKÁZKY:

22061

DATUM:

1/2025

STUPEŇ PROJEKTOVÉ DOKUMENTACE:

DZS+DPS(příloha 11 k vyhlášce č.499/2006Sb)

INVESTOR:

**MĚSTO SOKOLOV**  
ROKYCANOVA 1929  
356 01 SOKOLOV  
IČ: 00259586

OBJEKT:

S0300 ODVODNĚNÍ POZEMNÍ KOMUNIKACE

KÓTOVÁNO V:

m

MĚŘÍTKO:

1:25

FORMÁT:

A4

NÁZEV VÝKRESU:

ČÍSLO VÝKRESU:

**DETAILY**  
TRATIVOD + VSAK

**D.301**  
**2.2**