

PODÉLNÝ PROFIL PRODLOUŽENÍ DEŠŤOVÉ KANALIZACE PVC150mm (vyústění záchytné parkoviště Michal S0311)

Výkres vytvořil program pp\_kan

KATASTRY

PARCELNÍ ČÍSLA

DRUH POVRCHU

VZDÁLENOSTI ŠACHET

OZNAČENÍ ŠACHET

(c)AutoPEN Liberec, tel:481120160, autopen@volny.cz

11.40
VÝÚSTNÍ OBJEKT

Š1

SMĚROVÉ POMĚRY

MĚŘÍTKA 1:100/100

LEGENDA TYPŮ ČAR

PŮVODNÍ TERÉN

UPRAVENÝ TERÉN

SOUBĚH

KÓTA UPRAVENÉHO TERÉNU

KÓTA HRUBÝCH TERÉNNÍCH ÚPRAV

HLOUBKA VÝKOPU

KÓTA VÝKOPU

HLOUBKA DNA POTRUBÍ

KÓTA DNA POTRUBÍ

KÓTA PŮVODNÍHO TERÉNU

SROVNÁVACÍ ROVINA

STANIČENÍ [km/m]

PROFIL[mm]–MATERIÁL–DÉLKA[m]

SKLON[promile]–DÉLKA[m]

ULOŽENÍ

KAPACITNÍ PRŮTOK[l/s]–RYCHLOST[m/s]


SKUTEČNÝ PRŮTOK[l/s]–RYCHLOST[m/s]

0.0



DN150–pvc–11.40
31.58–11.40
písek
41.4–2.34

VYÚSTĚNÍ POTRUBÍ – ČELO KAMENNÉHO PROPUSTKU  
PRODLOUŽENÍ DEŠŤOVÉ KANALIZACE PVC150mm  
(vyústění záchytné parkoviště Michal S0311)

M 1:50

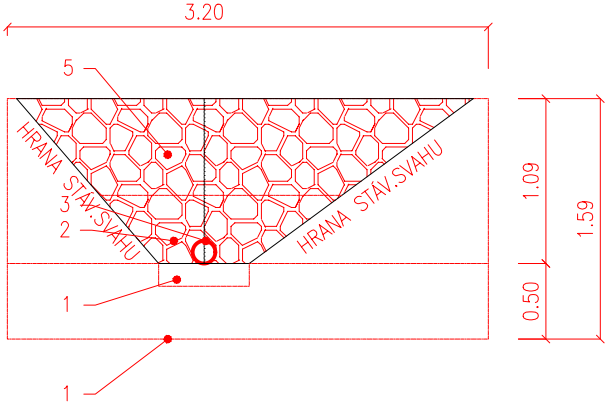

- 1.PÍSKOVÉ LOŽE POD POTRUBÍM
- 2.HUTNĚNÝ OBSYP PÍSKEM
- 3.PVC DN150
- 4.KAMENNÉ ČELO VÝÚSTNÍHO OBJEKTU š. 40cm
- 5.BETONOVÝ ZÁKLADOVÝ PÁS. ŠÍŘKY š. 50cm

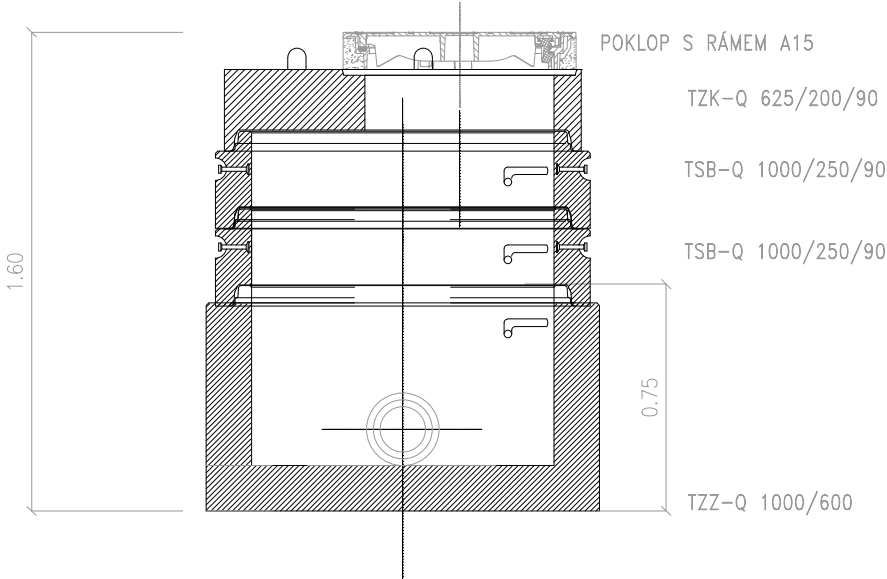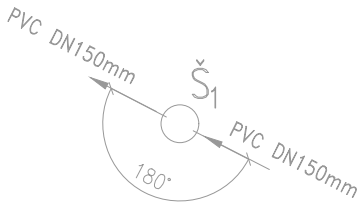

SPOLÉČNOST

MESSOR s.r.o., JANA ŠVERMY 11, 432 01 KADAŇ

IČ:287 38 217,DÍČ:CZ28738217

SPOLÉČNOST ZAPSANÁ U KRAJSKÉHO SOUDU V ÚSTÍ NAD LABEM ODOL C, VLOŽKA 29648

mob.: 607 604 304, e-mail: info@messor.cz, web:http://www.messor.cz

PROJEKTY DOPRAVNÍCH A INŽENÝRSKÝCH STAVEB, TECHNICKÉ DOZORY, INŽENÝRSKÁ ČINNOST



RAZÍTKO:

ZMĚNA: (VE FORMÁTU ČÍSLO, DATUM, POPIS)

7.REV–úprava podle aktuální KM

NÁZEV STAVBY:

ZÁCHYTNÉ PARKOVIŠTĚ V UL.  
MÁNESOVA, SOKOLOV

k.ú. Sokolov [752223]

ZODPOVĚDNÝ PROJEKTANT:

Ing. OTA VETTERMANN

PROJEKTANT:

Ing. OTA VETTERMANN

AUTORIZACE:

AI V OBORU POZEMNÍ STAVBY A KONSTRUKCE  
AT V OBORU DOPRAVNÍ STAVBY–NEKOLEJOVÁ DOPRAVA  
ČÍSLO AUTORIZAČNÍHO RAZÍTKA: 0402018

PROFESE:

DOPRAVNÍ STAVBA

ČÍSLO ZAKÁZKY:

22061

DATUM:

1/2025

STUPEŇ PROJEKTOVÉ DOKUMENTACE:

DZS+DPS(příloha 11 k vyhlášce č.498/2006Sb)

INVESTOR:

MĚSTO SOKOLOV  
ROKYCANOVA 1929  
356 01 SOKOLOV  
IČ: 00259586

OBJEKT:

S0300 ODVODNĚNÍ POZEMNÍ KOMUNIKACE

KÓTOVÁNO V:

m

MĚŘÍTKO:

1:100/1:100, 1:50

FORMÁT:

A3

NÁZEV VÝKRESU:

PODÉLNÝ PROFIL+VYÚSTEK+Š1  
PRODLOUŽENÍ DEŠŤOVÉ KANALIZACE  
PVC150mm (vyústění záchytné  
parkoviště Michal S0311)

ČÍSLO VÝKRESU:

D.301  
2.3