



(typ ER122/NKP7P, DCK Holoubkov)

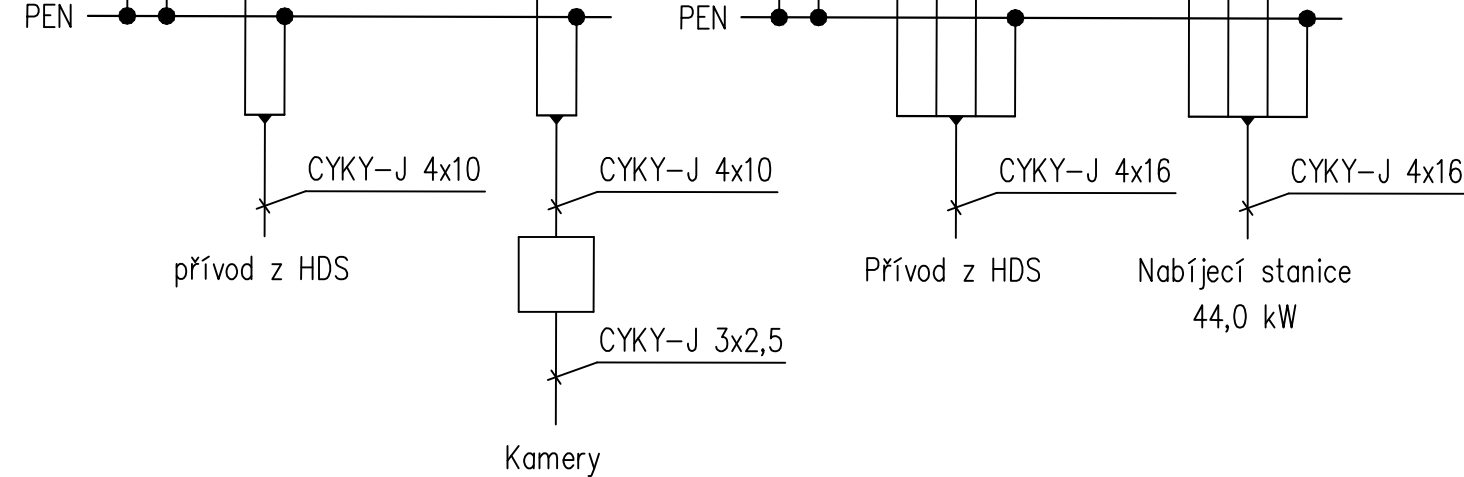

(typ RV0 S1/NKP7P, DCK Holoubkov)

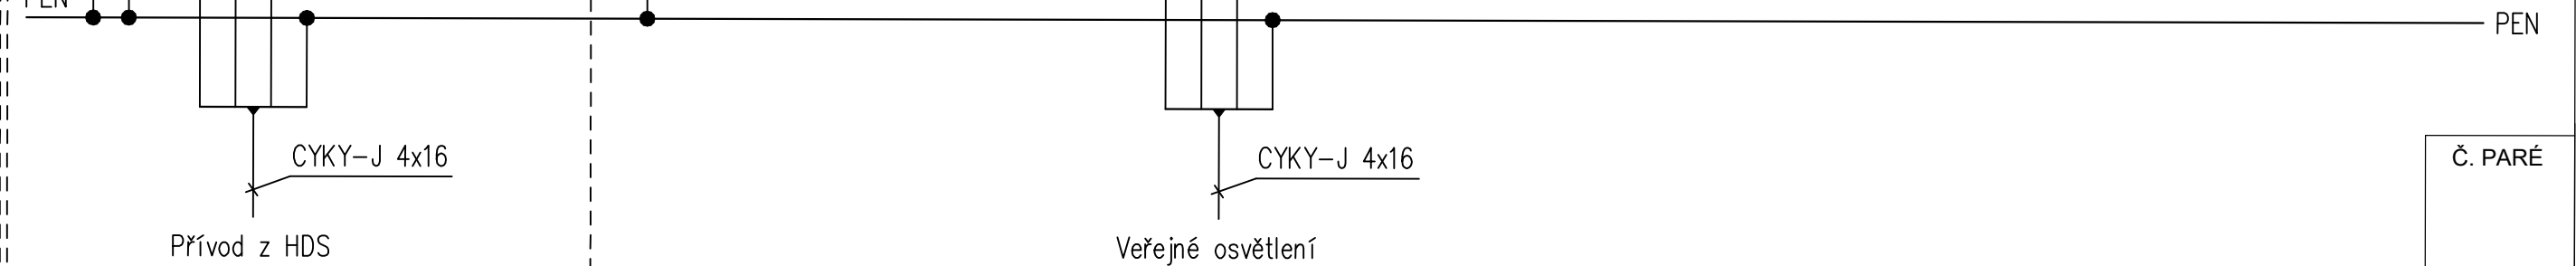

VYPRACOVAL		ZODPOVĚDNÝ PROJEKTANT			
LIBOR SLAVÍK		LIBOR SLAVÍK			
INVESTOR STAVBY - STAVEBNÍK					
Město Sokolov Rokycanova 1929, 356 01 Sokolov					
AKCE VÝSTAVBY				MÍSTO STAVBY	SOKOLOV
ZÁCHYTNÉ PARKOVIŠTĚ V UL. MÁNESOVA, SOKOLOV				STUPĚŇ PD	DPS
				DATUM	01-2025
				ČÍSLO ZAKÁZKY	24010601
OBSAH VÝKRESU				MĚŘÍTKO	ČÁST
				VÝKRES Č.	REVIZE
SCHEMA ZAPOJENÍ ROZVADĚČE RE+R-VO				-	D.4
					2.2
					00