PODÉLNÝ PROFIL–VĚTEV 1

Vytvořeno programem AutoPEN, www.autopen.cz

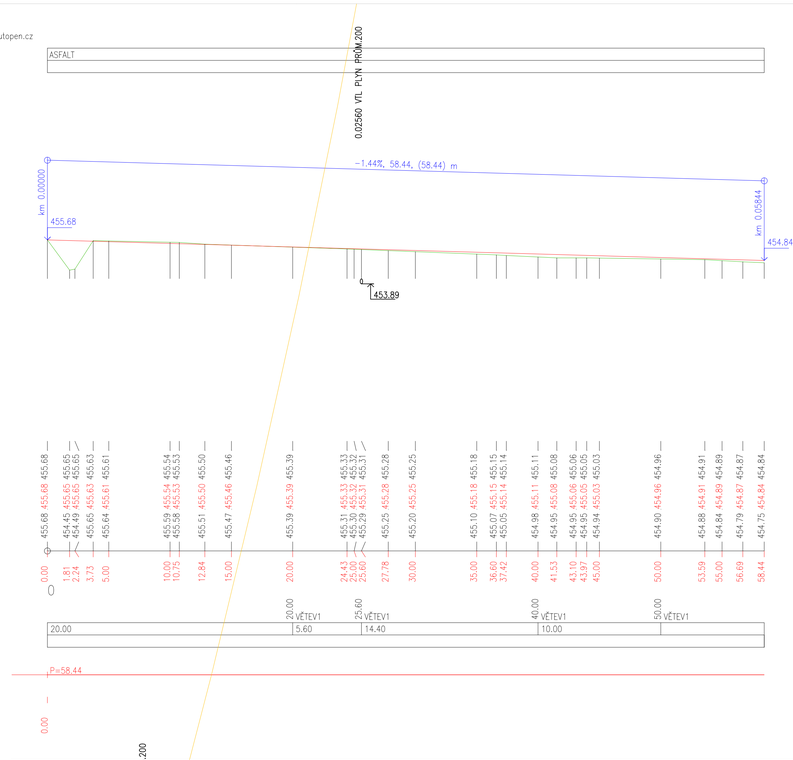

PODÉLNÝ PROFIL–VĚTEV 2

Vytvořeno programem AutoPEN, www.autopen.cz

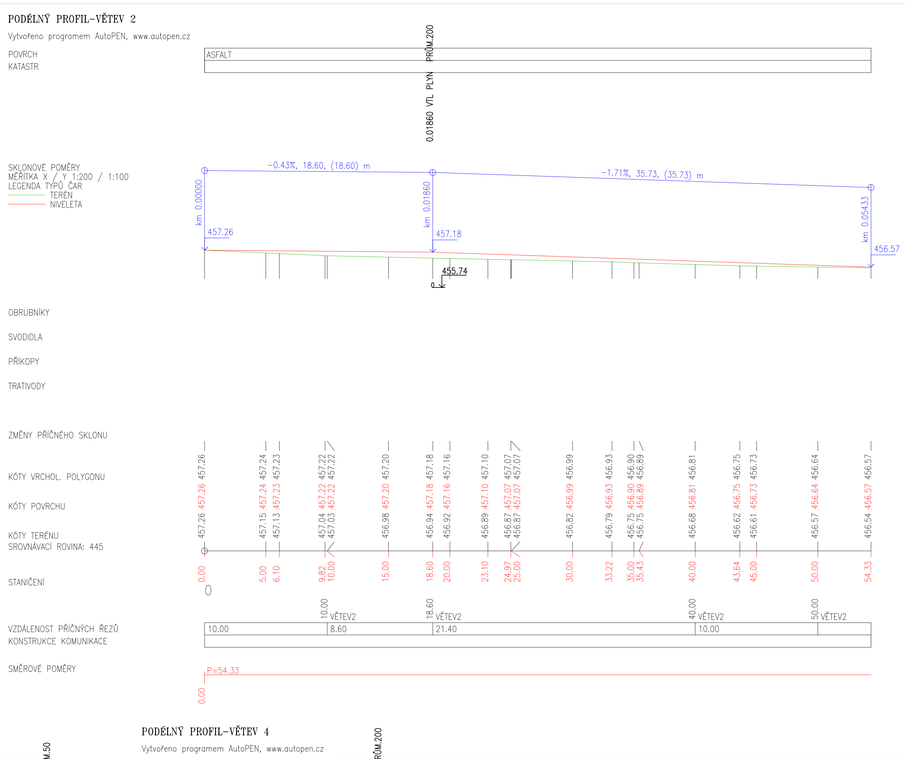

PODÉLNÝ PROFIL–VĚTEV 5

Vytvořeno programem AutoPEN, www.autopen.cz

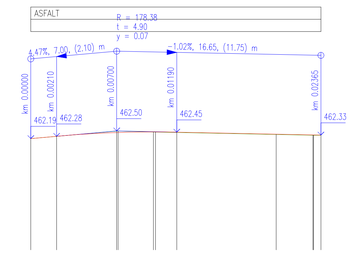

PODÉLNÝ PROFIL–VĚTEV 3

Vytvořeno programem AutoPEN, www.autopen.cz

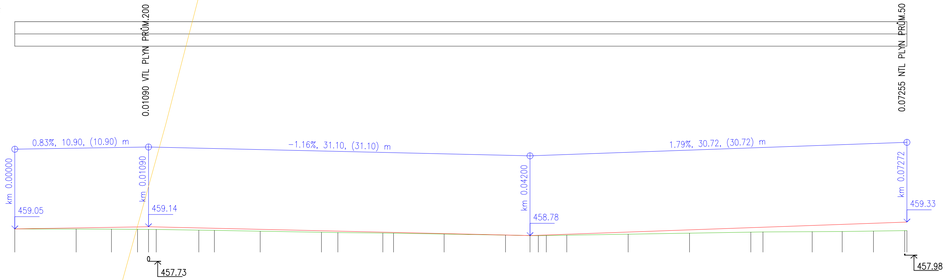

PODÉLNÝ PROFIL–VĚTEV 4

Vytvořeno programem AutoPEN, www.autopen.cz

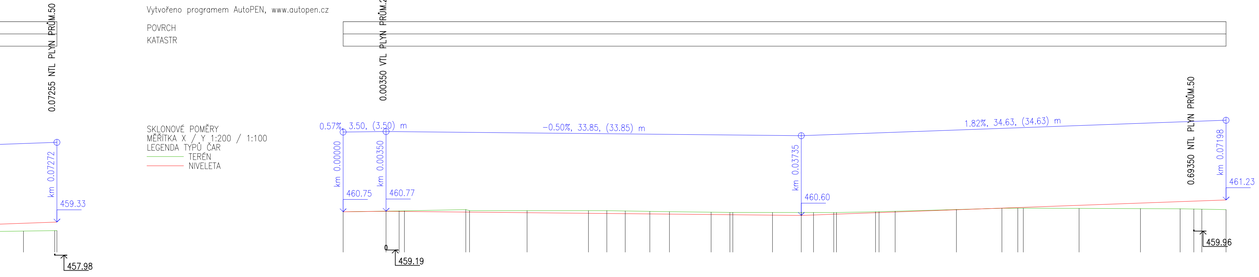

SPOLUPRÁCE:
MESSOR s.r.o., JANA ŽIŽKY 11, 602 00 BRNO
IČ:287 38 217,DIČ:CZ287382I7
SPOLEČNOST ZAPSANÁ V OBCHODNÍM REJSTŘÍKU U KRAJSKÉHO SOUDU V ÚSTÍ NAD LABEM ODDÍL C, VLOŽKA 26648
tel.: 607 804 304, e-mail: info@messor.cz, web:http://www.messor.cz
PROJEKTY DOPRAVNÍCH A INŽENÝRSKÝCH STAVEB, TECHNICKÉ DOZORY, INŽENÝRSKÁ ČINNOST

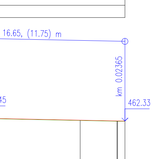

RAZÍTKO:

ZMĚNA: (VE FORMÁTU ČÍSLO, DATUM, POPIS)

1.REV–úprava podle skutečné KM

VAZBY STAVBY:

ZÁCHYTNÉ PARKOVIŠTĚ V UL. MANESOVA, SOKOLOV

k.ú. Sokolov [752223]

ZODPOVĚDNÝ PROJEKTANT: Ing. OTA VETTERMANN

PROJEKTANT: Ing. OTA VETTERMANN

AUTORIZACE: Ai V OBORU **POZEMNÍ STAVBY A KONSTRUKCE** AT V OBORU **DOPRAVNÍ STAVBY–SILNIČNÍ STAVBY** ČÍSLO AUTORIZOVANÉ OSOBY: 0600519

PROFESE: DOPRAVNÍ STAVBA

ČÍSLO ZAKÁZKY: 22061

DATUM: 1/2025

STUPEŇ PROJEKTOVÉ DOKUMENTACE: DZS+DPS(plynem 7+ V smlouvě 5 MS/2006)

INVESTOR: **MĚSTO SOKOLOV** RÝSKYCANOVA 1923 356 01 SOKOLOV IČ: 00259586

OBJEKT: SO100 OBJEKTY POZEMNÍCH KOMUNIKACÍ

KÓTOVÁNO V: m

MĚŘÍTKO: 1:100

FORMÁT: A1

NÁZEV VÝKRESU: **PODÉLNÝ PROFIL KOMUNIKACE** VĚTEV 1–5,

ČÍSLO VÝKRESU: **D.1.2.b**