


POHLED VÝCHODNÍ
ULICE JEDNOTY
(JIŽNÍ KŘÍDLO)

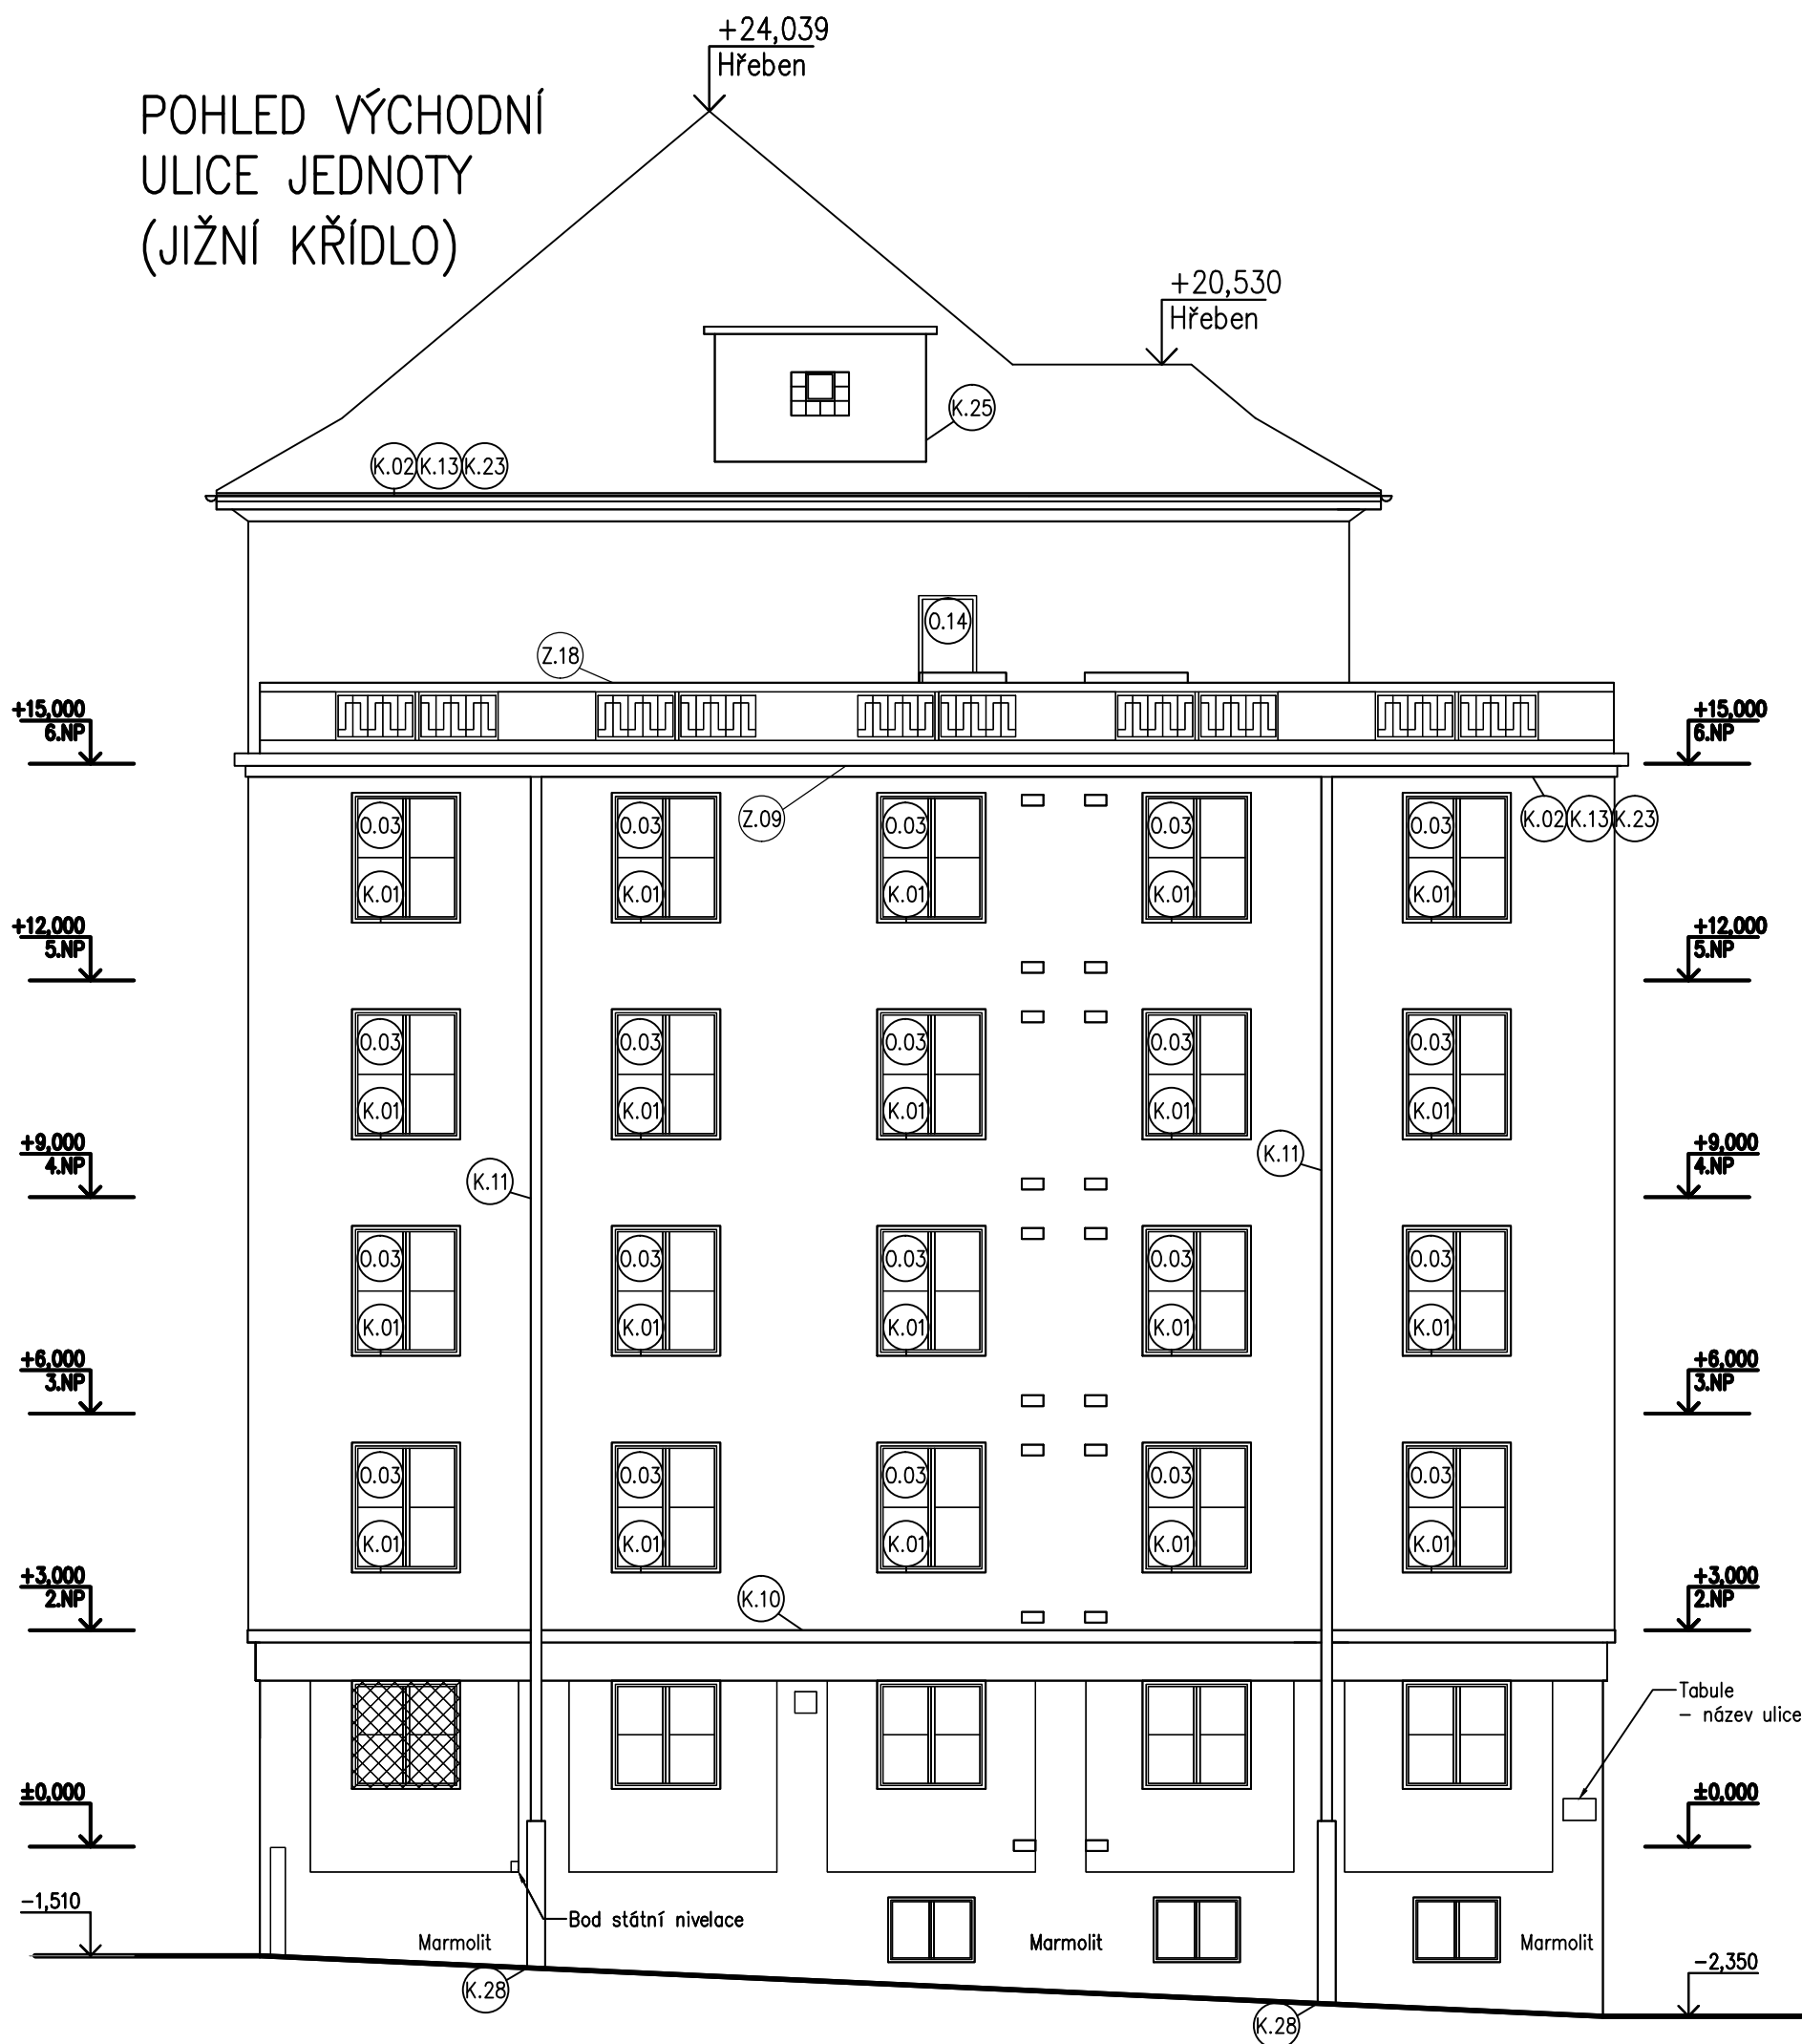


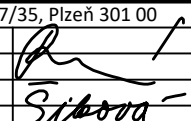
POZNÁMKA

□ - Průvětrník s mřížkami se sítí

(Z.11)

Index	Datum	Popis změny	Zprac.

PD PRO STAVEBNÍ ŘÍZENÍ A REALIZACI STAVBY

GENERÁLNÍ PROJEKTANT	SUDOP Project Plzeň a.s., Plachého 1007/35, Plzeň 301 00			SUDOP Project Plzeň a.s.	
ODPOVĚDNÝ PROJ. STAVBY	Ing. V. Řezníčková			projekty, engineering, stavby	
ODPOVĚDNÝ PROJ. STAV.OBJ.	Ing. V. Řezníčková			Plachého 35, 301 00 PLZEŇ	
VYPRACOVAL	B. Šíková			Tel.: 377 328 108, Fax 377 328 107	
KONTROLOVAL	Ing. V. Řezníčková			E-mail: sudop@sudop-plzen.cz	
MÍSTO STAVBY	nám. Budovatelů 1421 - 1428				
INVESTOR	Město Sokolov				
AKCE: ZATEPLENÍ BYTOVÝCH DOMŮ NA NÁMĚSTÍ BUDOVATELŮ, SOKOLOV BYTOVÉ DOMY č.p. 1421-28			ČÍSLO ZAKÁZKY	613-20-3-2	
			DATUM	08/2020	
			FORMÁT	4 x A4	KOPIE Č.
			ČÁST DOKUMENTACE	D1.1	
			MĚŘÍTKO		
OBSAH: POHLED VÝCHODNÍ (JIŽNÍ KŘÍDLO)			1:100	32	