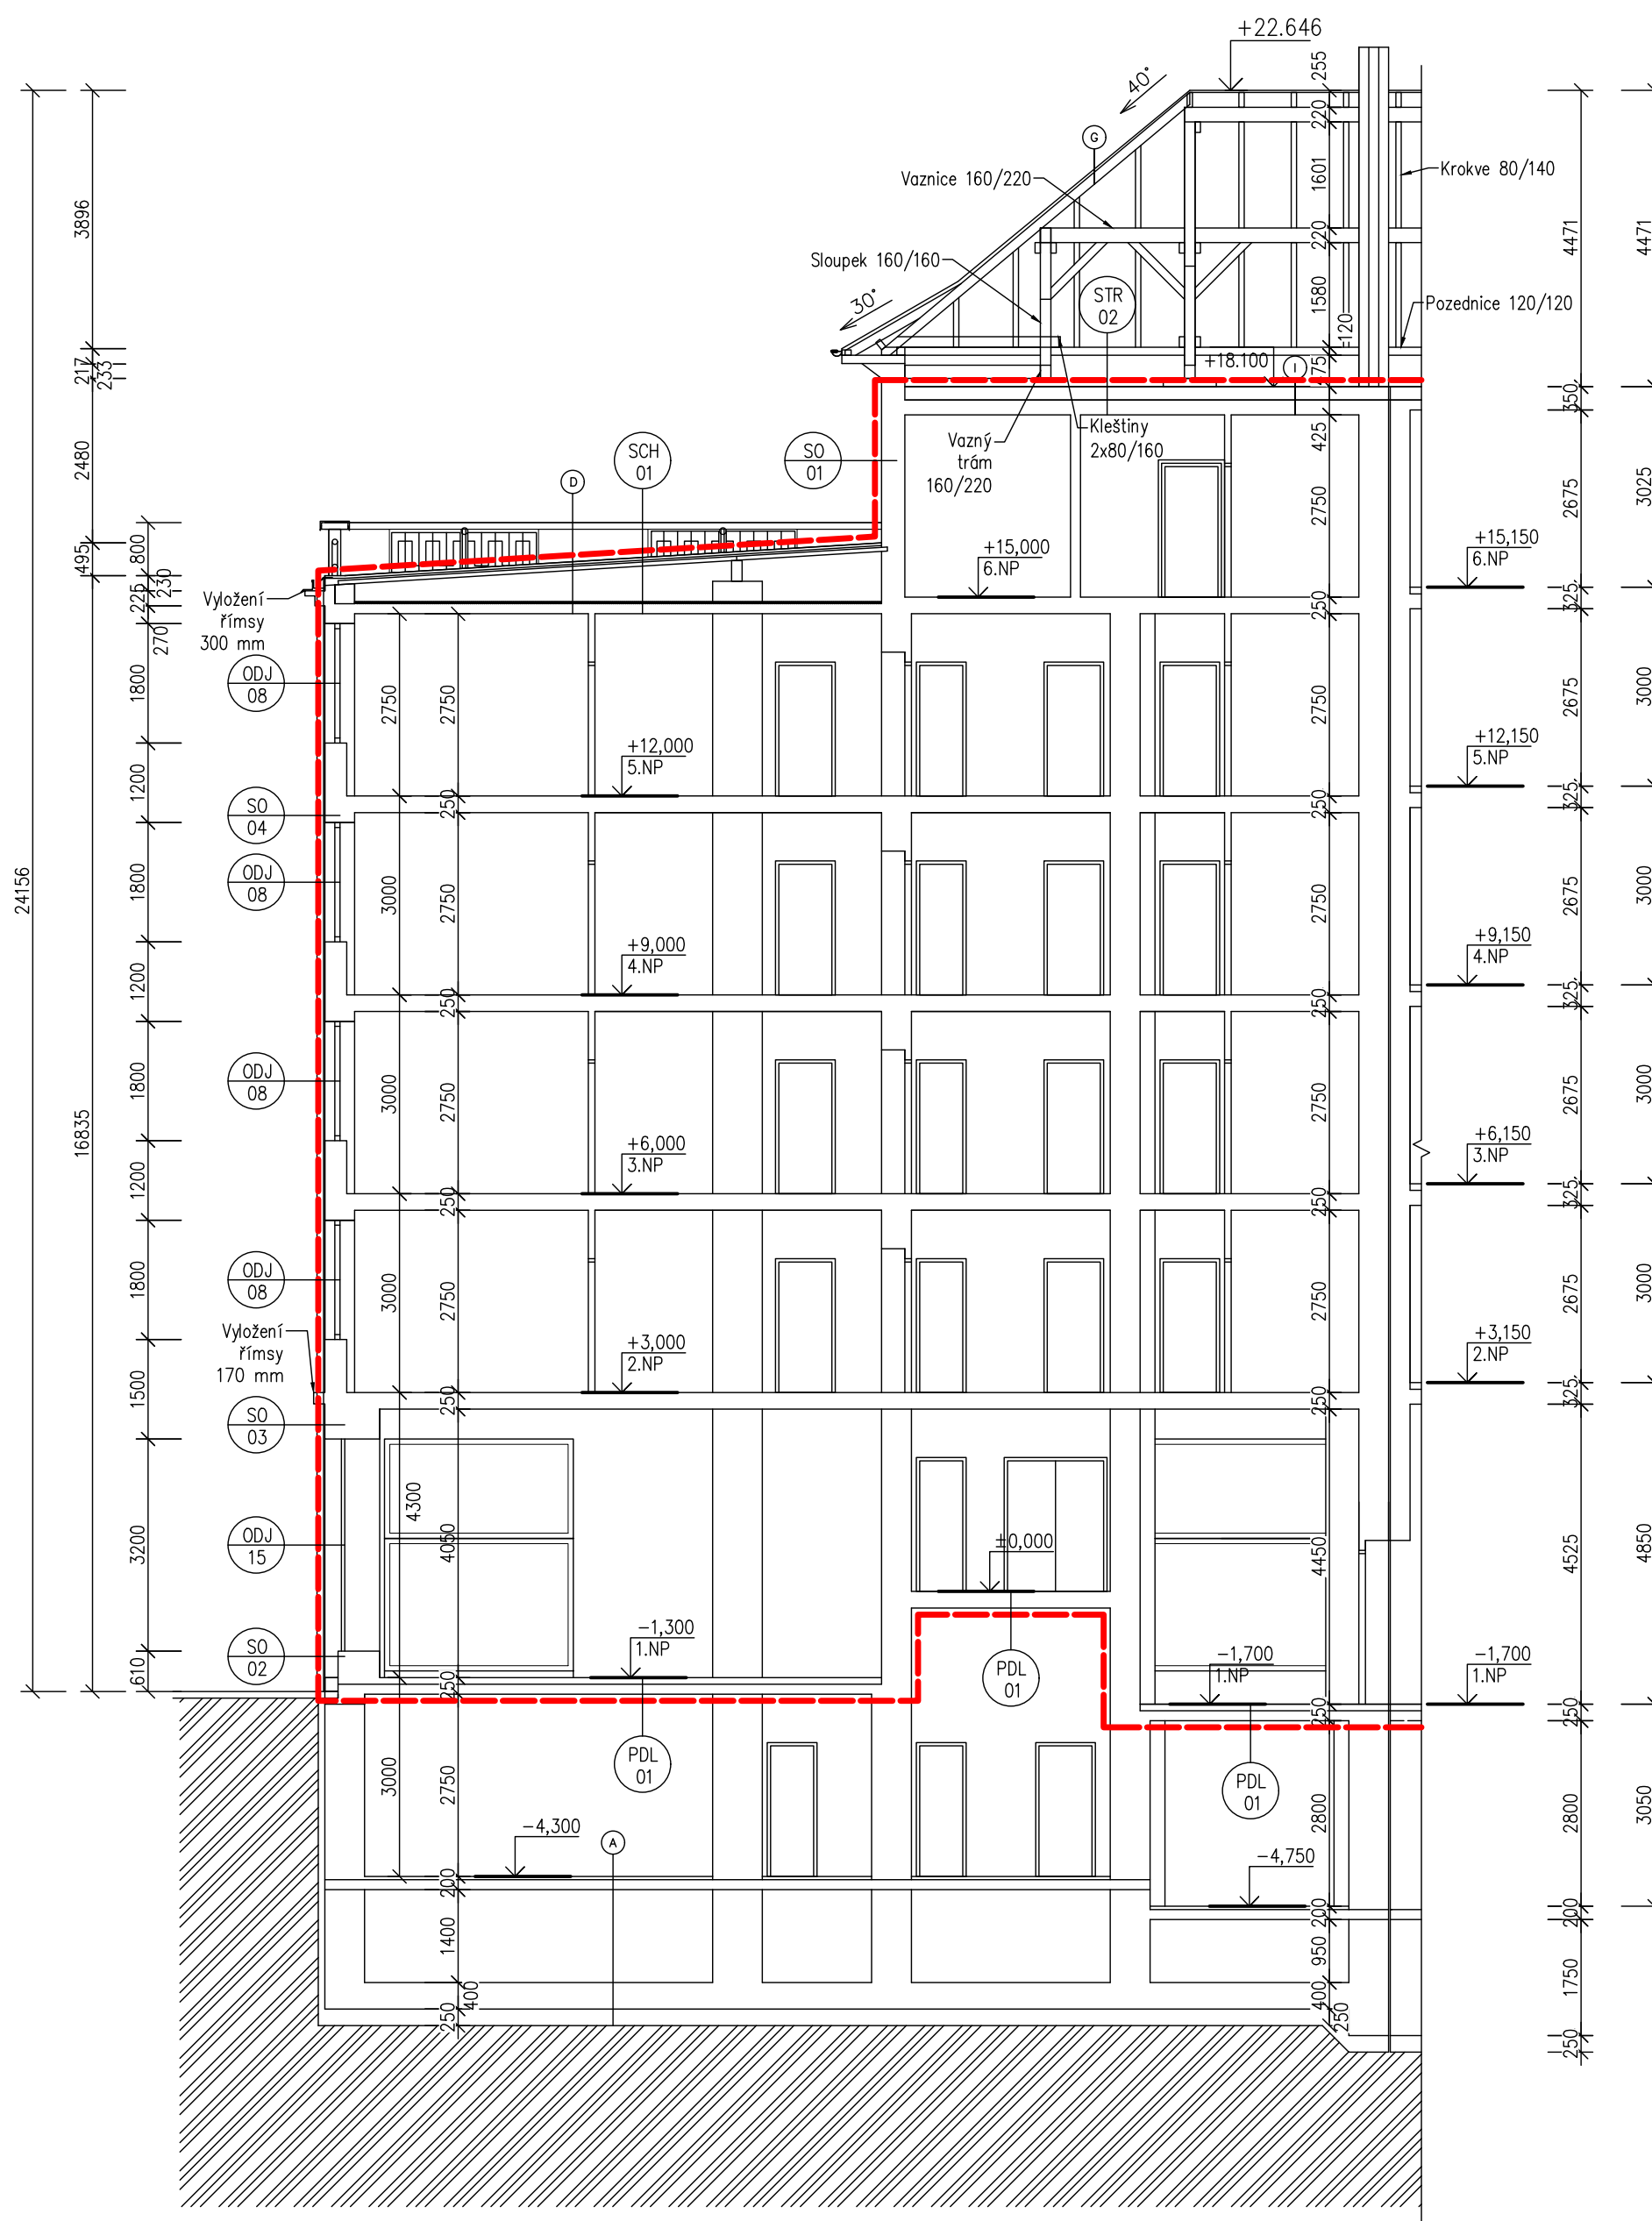


ŘEZ A-A'



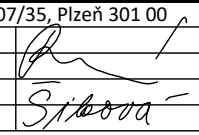
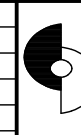
--- SYSTÉMOVÁ HRANICE

LEGENDA MATERIÁLŮ

- STÁVAJÍCÍ ZDIVO
- BOURANÉ KONSTRUKCE

Index	Datum	Popis změny	Zprac.

PD PRO STAVEBNÍ ŘÍZENÍ A REALIZACI STAVBY

GENERÁLNÍ PROJEKTANT	SUDOP Project Plzeň a.s., Plachého 1007/35, Plzeň 301 00			SUDOP Project Plzeň a.s.	
ODPOVĚDNÝ PROJ. STAVBY	Ing. V. Režníčková			projekty, engineering, stavby	
ODPOVĚDNÝ PROJ. STAV.OBJ.	Ing. V. Režníčková			Plachého 35, 301 00 PLZEŇ	
VYPRACOVAL	B. Šíková			Tel.: 377 328 108, Fax 377 328 107	
KONTROLOVAL	Ing. V. Režníčková			E-mail: sudop@sudop-plzen.cz	
MÍSTO STAVBY	nám. Budovatelů 1421 - 1428				
INVESTOR	Město Sokolov				
AKCE:			ČÍSLO ZAKÁZKY	613-20-3-2	
ZATEPLENÍ BYTOVÝCH DOMŮ NA NÁMĚSTÍ BUDOVATELŮ, SOKOLOV BYTOVÉ DOMY č.p. 1421-28			DATUM	08/2020	
			FORMÁT	6 x A4	
			ČÁST DOKUMENTACE	D1.1	
OBSAH:			MĚŘÍTKO	ČÍSLO VÝKRESU	
ŘEZ A-A stávající stav			1:100	24	