ŘEZ B–B´

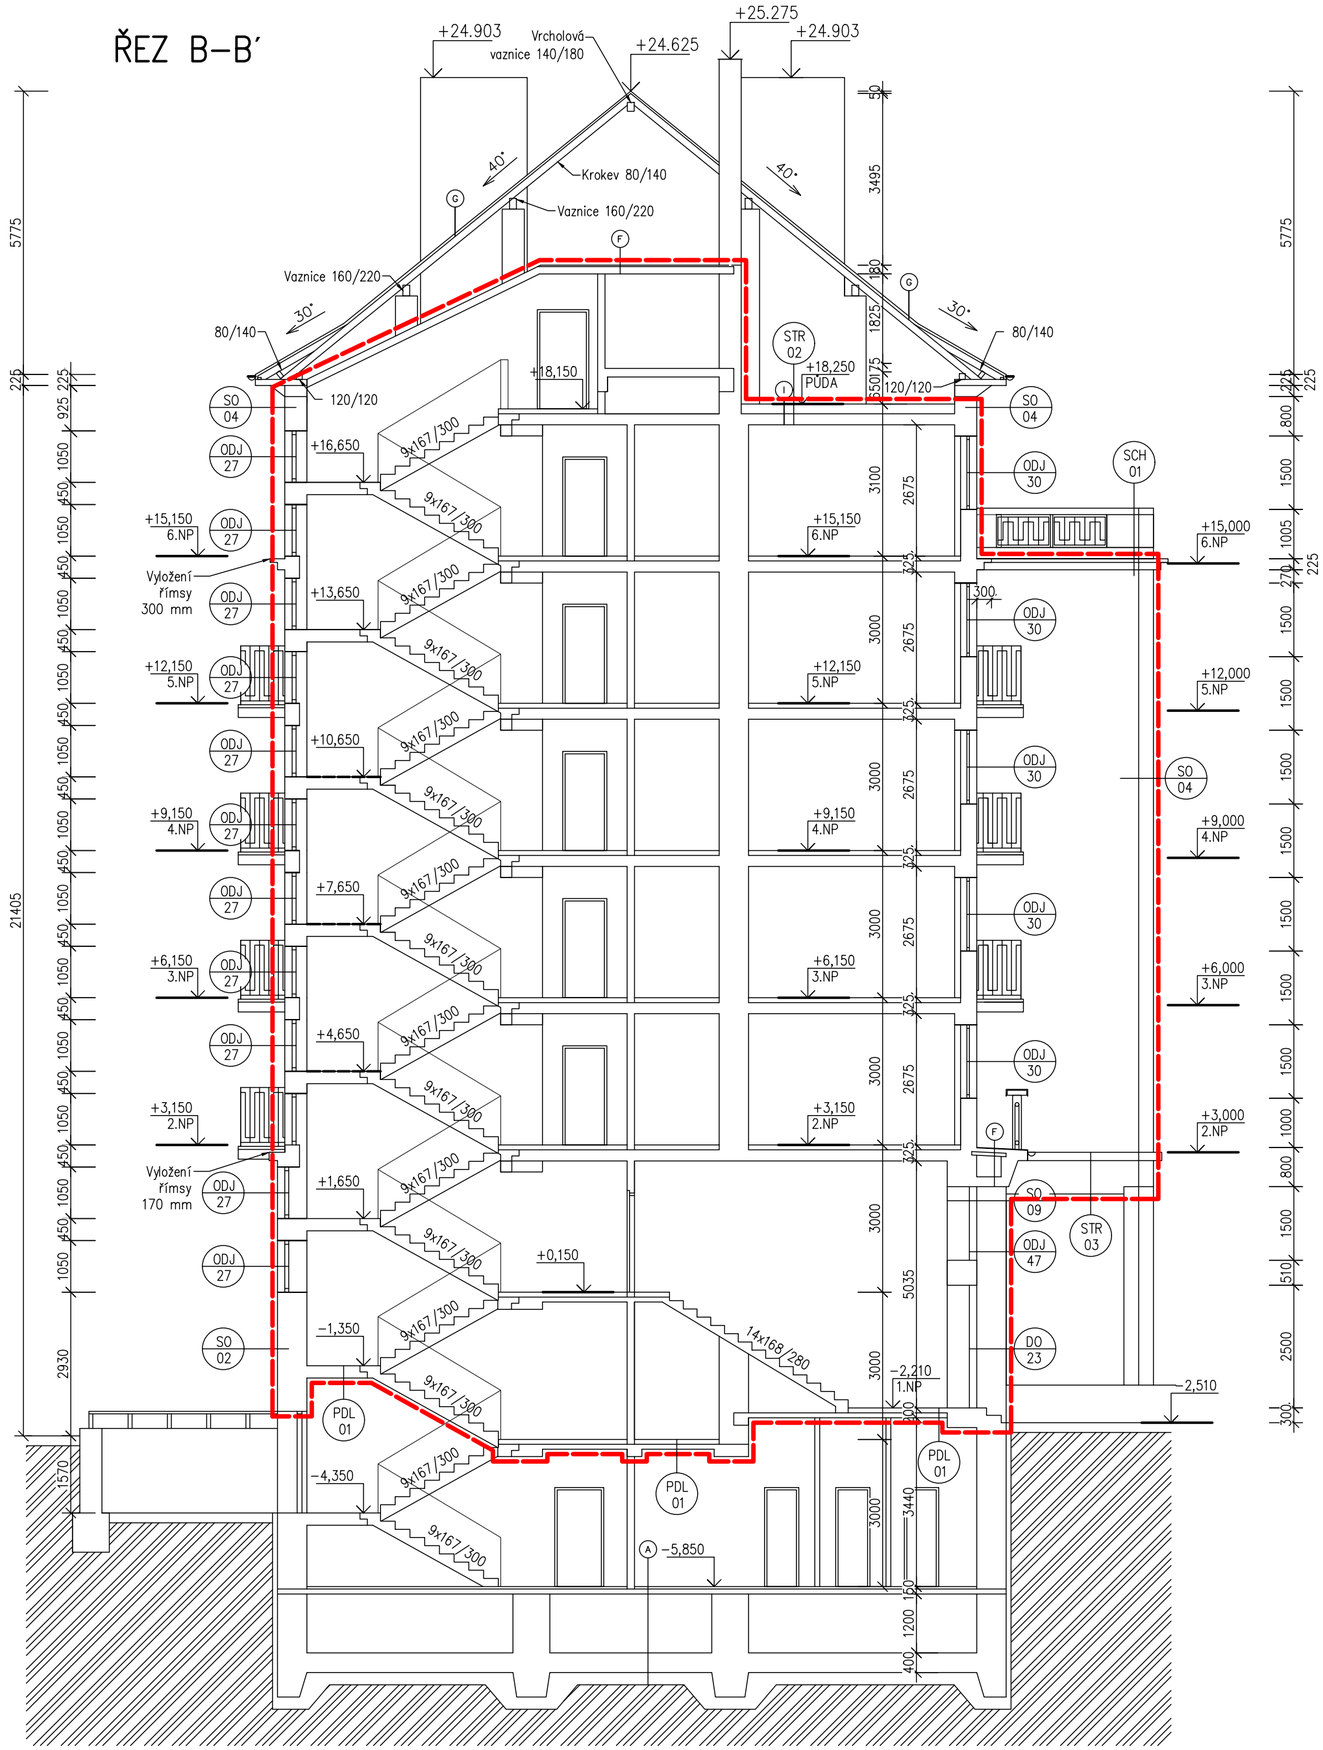

SYSTÉMOVÁ HRANICE

LEGENDA MATERIÁLŮ

STÁVAJÍCÍ ZDIVO

BOURANÉ KONSTRUKCE

Index	Datum	Popis změny	Zprac.

PD PRO STAVEBNÍ ŘÍZENÍ A REALIZACI STAVBY

GENERÁLNÍ PROJEKTANT	SUDOP Project Plzeň a.s., Plachého 1007/35, Plzeň 301 00
ODPOVĚDNÝ PROJ. STAVBY	Ing. V. Řezníčková
ODPOVĚDNÝ PROJ. STAV.OBJ.	Ing. V. Řezníčková
VYPRACOVAL	B. Šiková
KONTROLOVAL	Ing. V. Řezníčková
MÍSTO STAVBY	nám. Budovatelů 1421 - 1428
INVESTOR	Město Sokolov

SUDOP Project Plzeň a.s.
projekty, engineering, stavby
Plachého 35 , 301 00 PLZEŇ
Tel.: 377 328 108, Fax 377 328 107
E-mail: sudop@sudop-plzen.cz

AKCE:

ZATEPLENÍ BYTOVÝCH DOMŮ
NA NÁMĚSTÍ BUDOVATELŮ, SOKOLOV
BYTOVÉ DOMY č.p. 1421-28

OBSAH:

ŘEZ B-B stávající stav

ČÍSLO ZAKÁZKY	613-20-3-2	
DATUM	08/2020	
FORMÁT	6 x A4	KOPIE Č.
ČÁST DOKUMENTACE	D1.1	
MĚŘÍTKO	ČÍSLO VÝKRESU	
1:100	25	