


ŘEZ C-C'

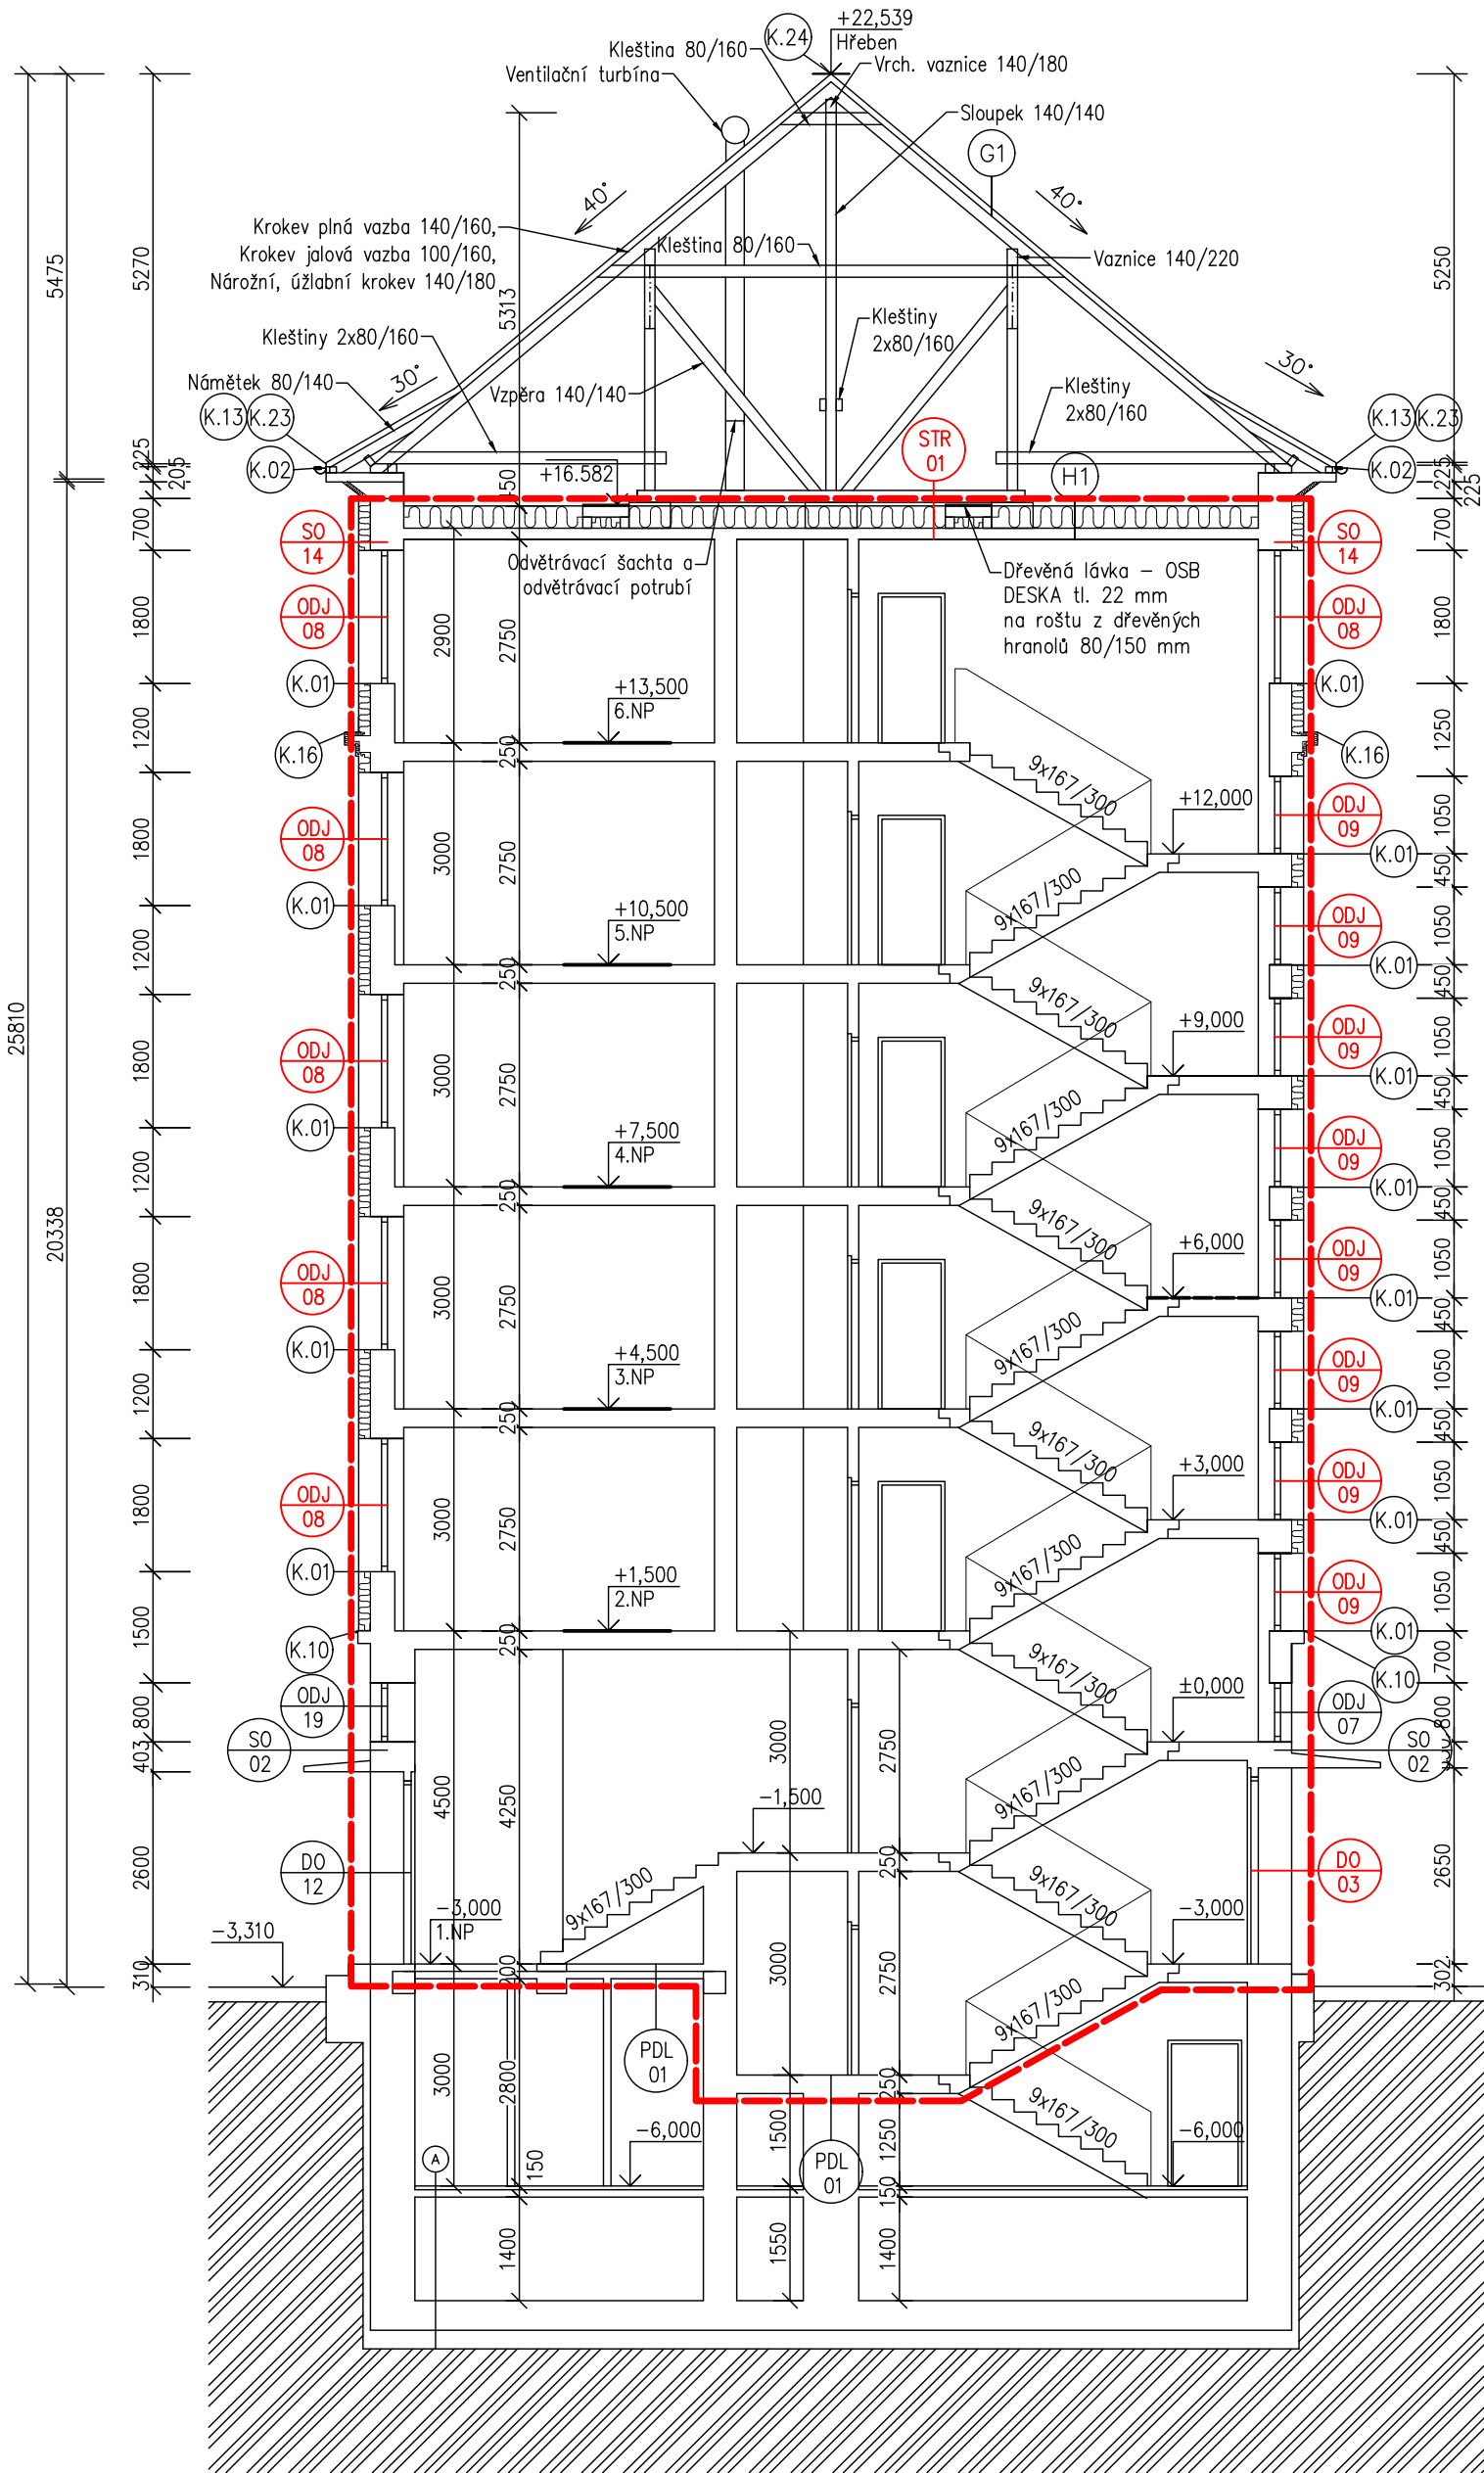


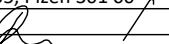
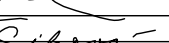
--- SYSTÉMOVÁ HRANICE

LEGENDA MATERIÁLŮ

- STÁVAJÍCÍ ZDIVO
- TEPELNÁ IZOLACE Z MINERÁLNÍCH VLÁKEN tl. 160 mm, součinitel tepelné vodivosti $\lambda=0,036 \text{ W/(m.K)}$
- TEPELNÁ IZOLACE Z MINERÁLNÍCH VLÁKEN tl. 50 mm, součinitel tepelné vodivosti $\lambda=0,036 \text{ W/(m.K)}$

Index	Datum	Popis změny	Zprac.

PD PRO STAVEBNÍ ŘÍZENÍ A REALIZACI STAVBY

GENERÁLNÍ PROJEKTANT	SUDOP Project Plzeň a.s., Plachého 1007/35, Plzeň 301 00			SUDOP Project Plzeň a.s.		
ODPOVĚDNÝ PROJ. STAVBY	Ing. V. Řezníčková			projekty, engineering, stavby		
ODPOVĚDNÝ PROJ. STAV.OBJ.	Ing. V. Řezníčková			Plachého 35, 301 00 PLZEŇ		
VYPRACOVAL	B. Šíková			Tel.: 377 328 108, Fax 377 328 107		
KONTROLOVAL	Ing. V. Řezníčková			E-mail: sudop@sudop-plzen.cz		
MÍSTO STAVBY	nám. Budovatelů 1421 - 1428					
INVESTOR	Město Sokolov					
AKCE: ZATEPLENÍ BYTOVÝCH DOMŮ NA NÁMĚSTÍ BUDOVATELŮ, SOKOLOV BYTOVÉ DOMY č.p. 1421-28			ČÍSLO ZAKÁZKY		613-20-3-2	
			DATUM		08/2020	
			FORMÁT		4 x A4	KOPIE Č.
			ČÁST DOKUMENTACE		D1.1	
			MĚŘÍTKO		ČÍSLO VÝKRESU	
OBSAH: ŘEZ C-C nový stav			1:100		29	

ZATEPLENÍ BYTOVÝCH DOMŮ
NA NÁMĚSTÍ BUDOVATELŮ, SOKOLOV
BYTOVÉ DOMY č.p. 1421-28

ŘEZ C-C nový stav