M 1:200

6.NP

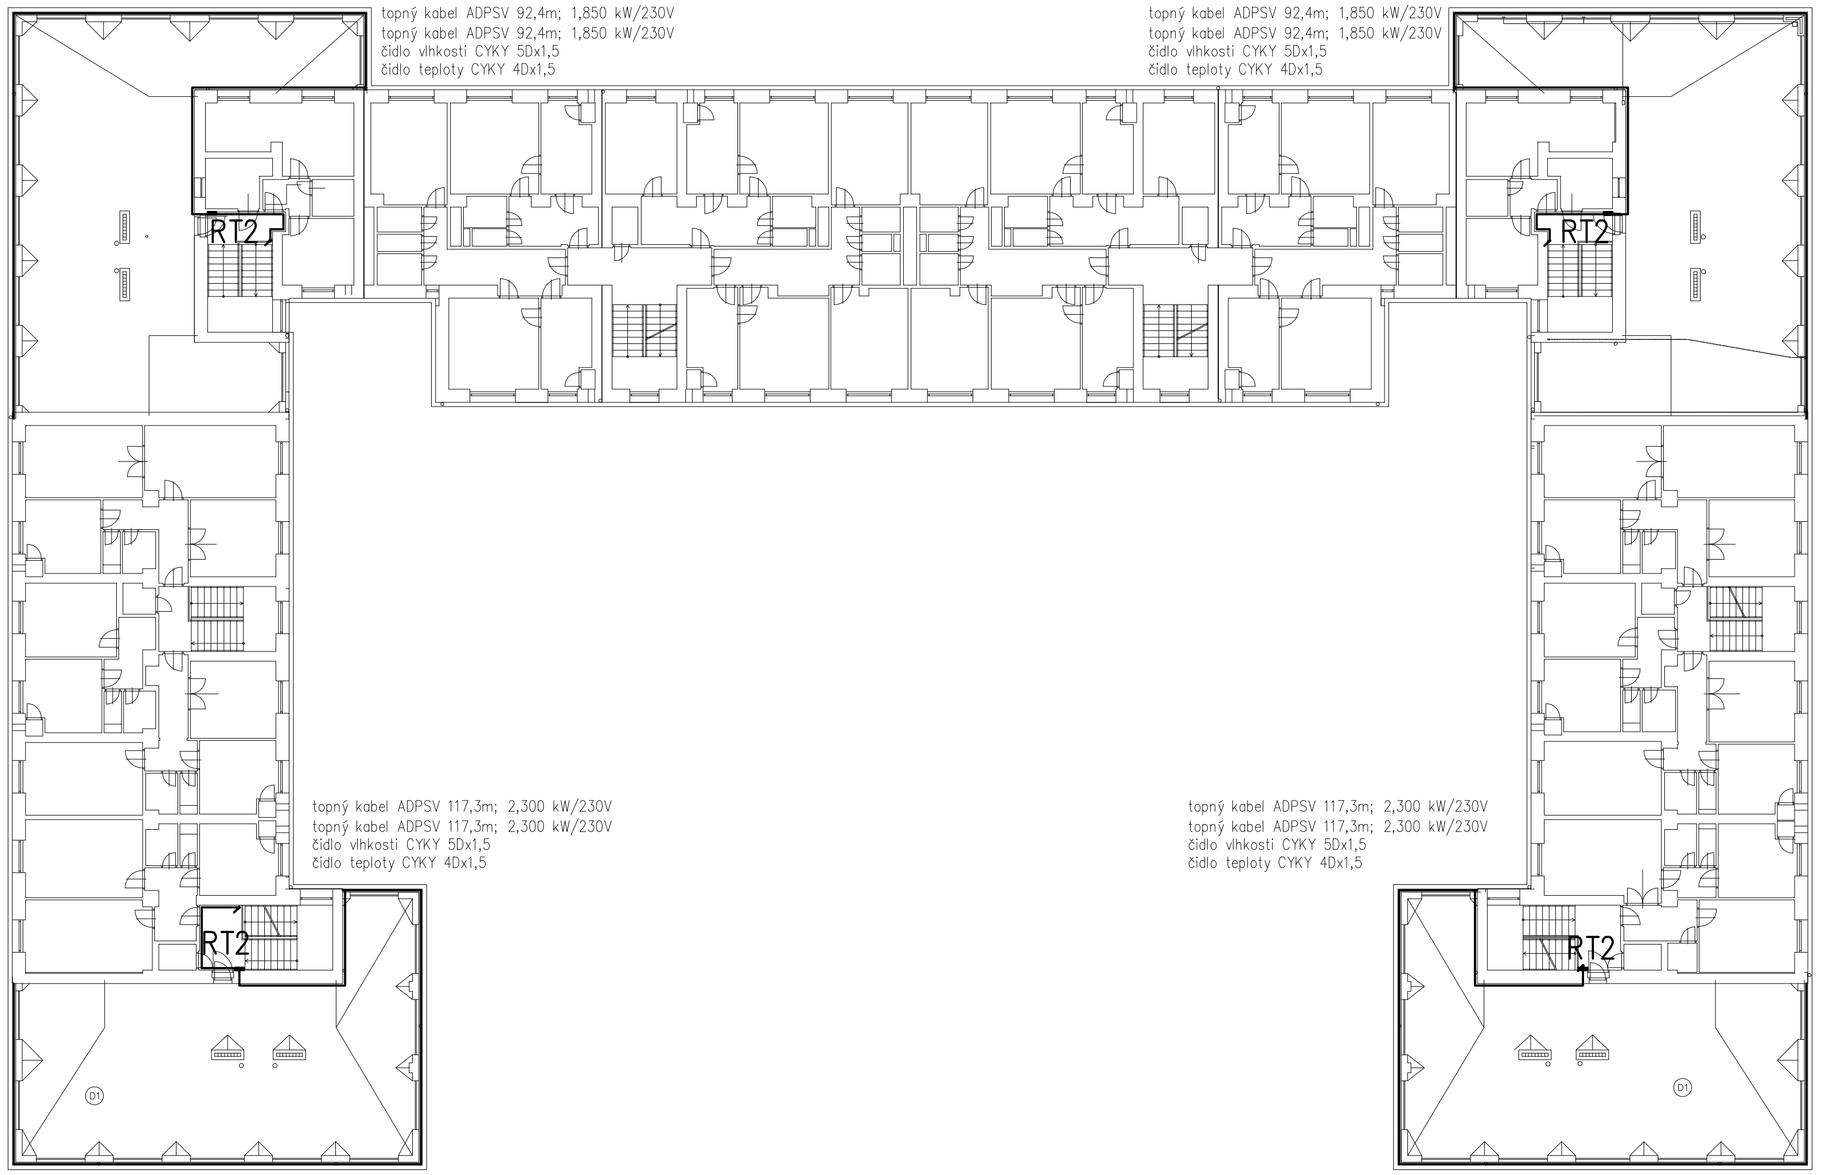

±0.000 = 369,20

Poznámka:
RS stávající rozváděč společné spotřeby
- napojení RT1 doplnit jistič B20/1
- kabel CYKY 3Cx4, kabelový kanál s požární odolností 30 minut
- napojení RT2 doplnit jistič B25/1
- kabel CYKY 3Cx6, kabelový kanál s požární odolností 30 minut

Index	Datum	Popis změny	Zprac.

PD PRO SPOLEČNÉ ÚZEMNÍ A STAVEBNÍ ŘÍZENÍ A REALIZACI STAVBY

GENERÁLNÍ PROJEKTANT	SUDOP Project Plzeň a.s., Plachého 1007/35, Plzeň 301 00
ODPOVĚDNÝ PROJEKTANT STAVBY	Ing. V. Řezníčková
ODPOVĚDNÝ PROJ. OBJ. – ST	Ing. V. Řezníčková
VYPRACOVAL	Ing. I. Kobza
KONTROLOVAL	Ing. I. Kobza
MÍSTO STAVBY	nám. Budovatelů 1421 - 1428
INVESTOR	Město Sokolov

SUDOP Project Plzeň a.s.
projekty, engineering, stavby
Plachého 35, 301 00 PLZEŇ
Tel.: 377 328 108, Fax 377 328 107
E-mail: sudop@sudop-plzen.cz

AKCE: ZATEPLENÍ BYTOVÝCH DOMŮ NA NÁMĚSTÍ BUDOVATELŮ, SOKOLOV
BYTOVÉ DOMY č.p.1424-1428
D2.4e ZAŘÍZENÍ SILNOPROUDÉ ELEKTROTECHNIKY

OBSAH: **TOPNÉ KABELY 6.NP**

ČÍSLO ZAKÁZKY	613-20-3-1	
DATUM	08/2020	
FORMÁT	6 X A4	KOPIE Č.
ČÁST DOKUMENTACE	D2.4e	
MĚŘÍTKO	ČÍSLO VÝKRESU	
1:200	05	