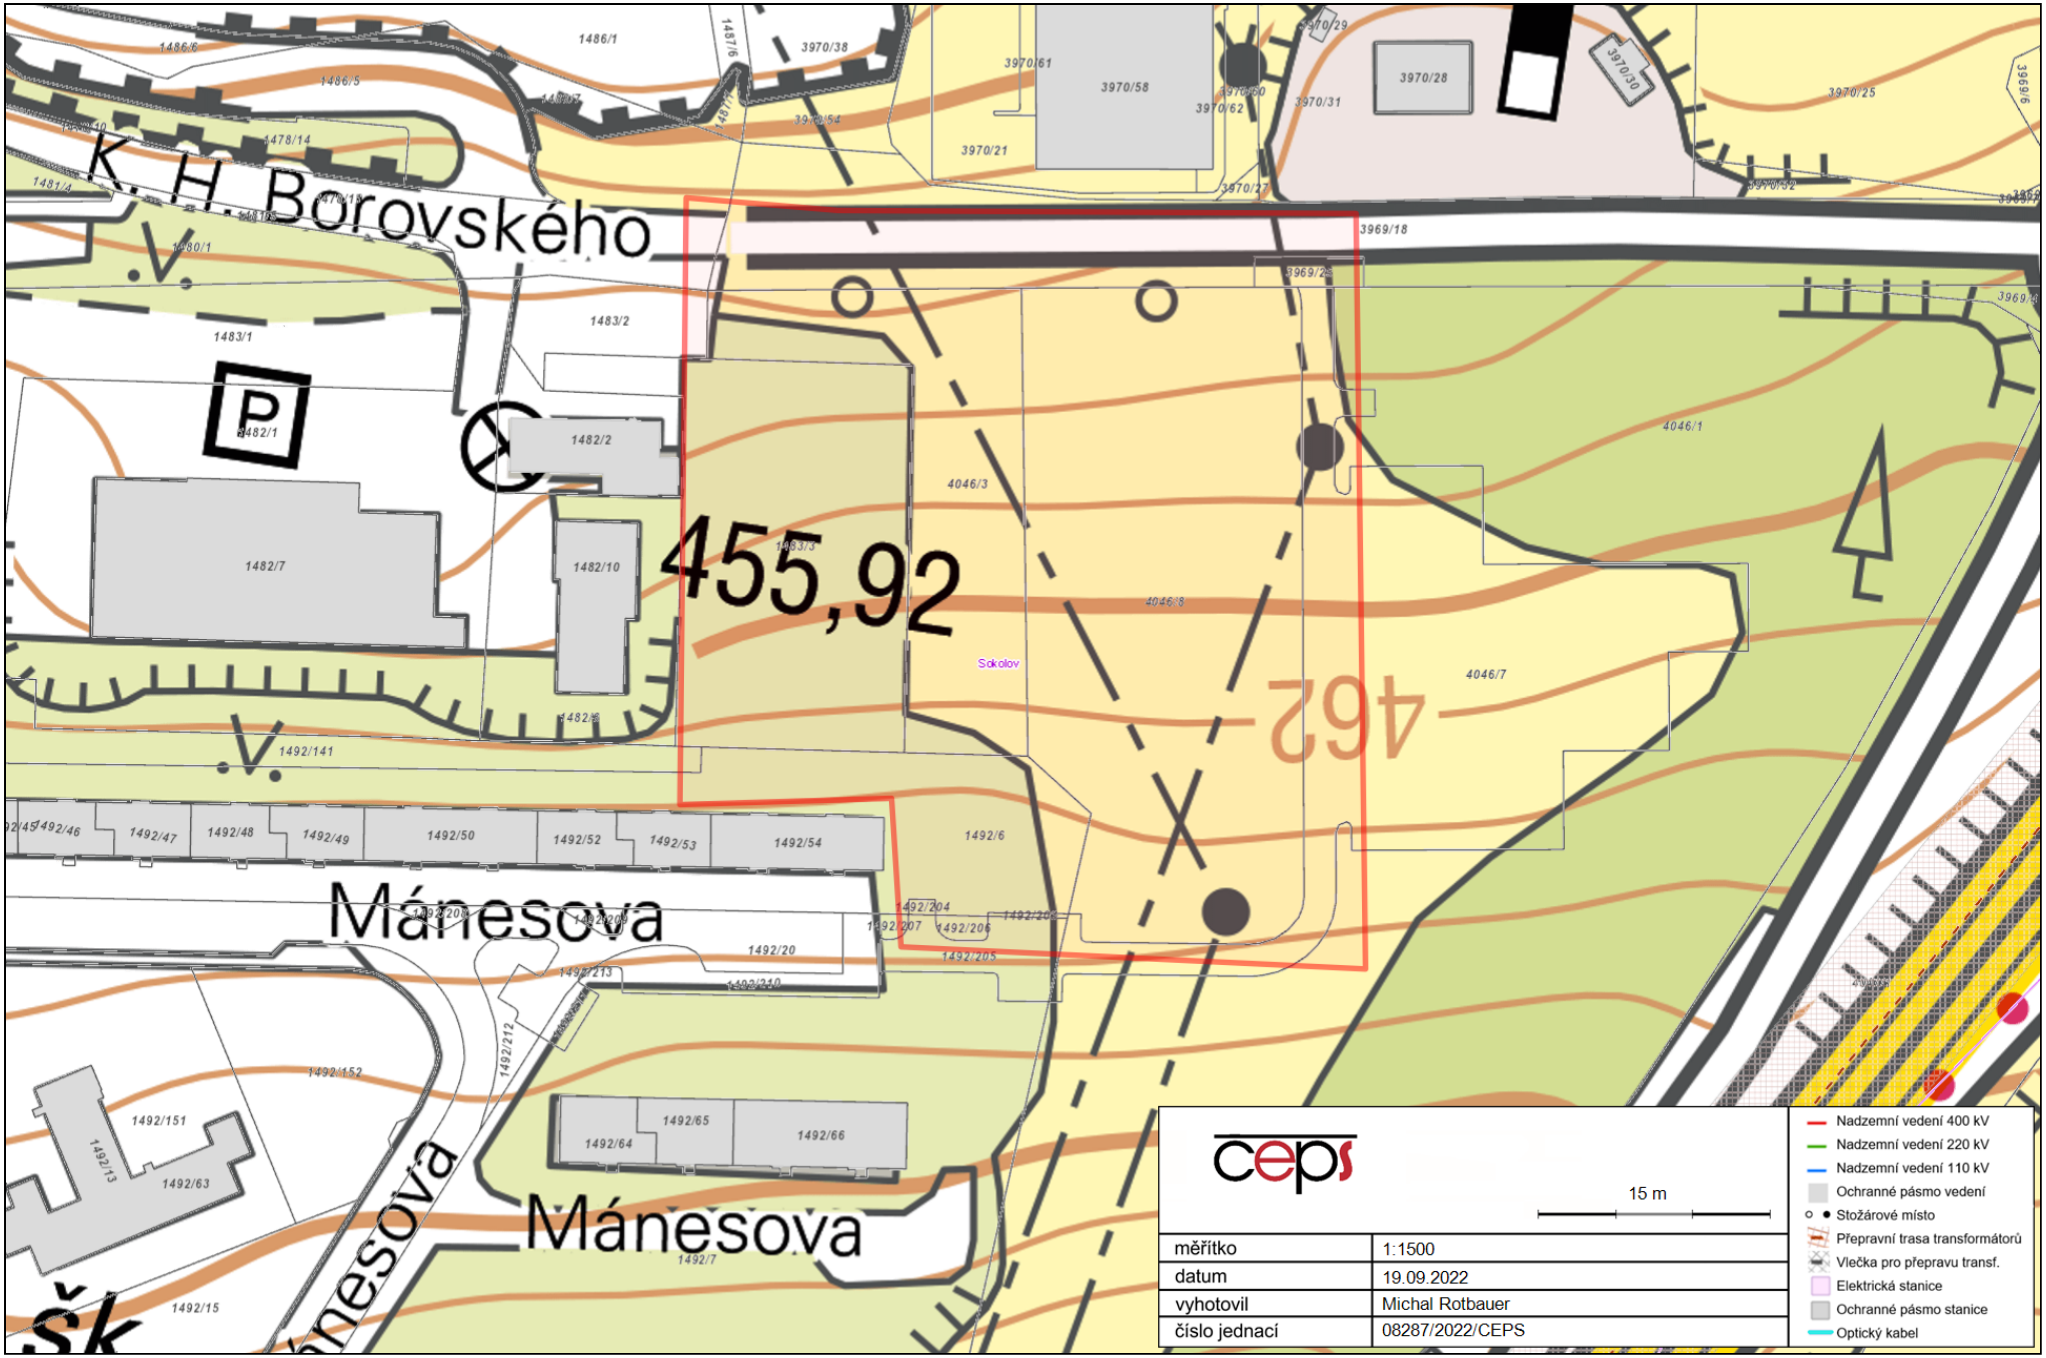
K. H. Borovského
Mánesova
Mánesova
455,92
462
Sokolov
15 m
měřítko 1:1500
datum 19.09.2022
vyhotovil Michal Rotbauer
číslo jednací 08287/2022/CEPS
Nadzemní vedení 400 kV
Nadzemní vedení 220 kV
Nadzemní vedení 110 kV
Ochranné pásmo vedení
Stožárové místo
Přepravní trasa transformátorů
Vlečka pro přepravu transf.
Elektrická stanice
Ochranné pásmo stanice
Optický kabel