



D SO 801 - 2.3.1. DEMOLICE

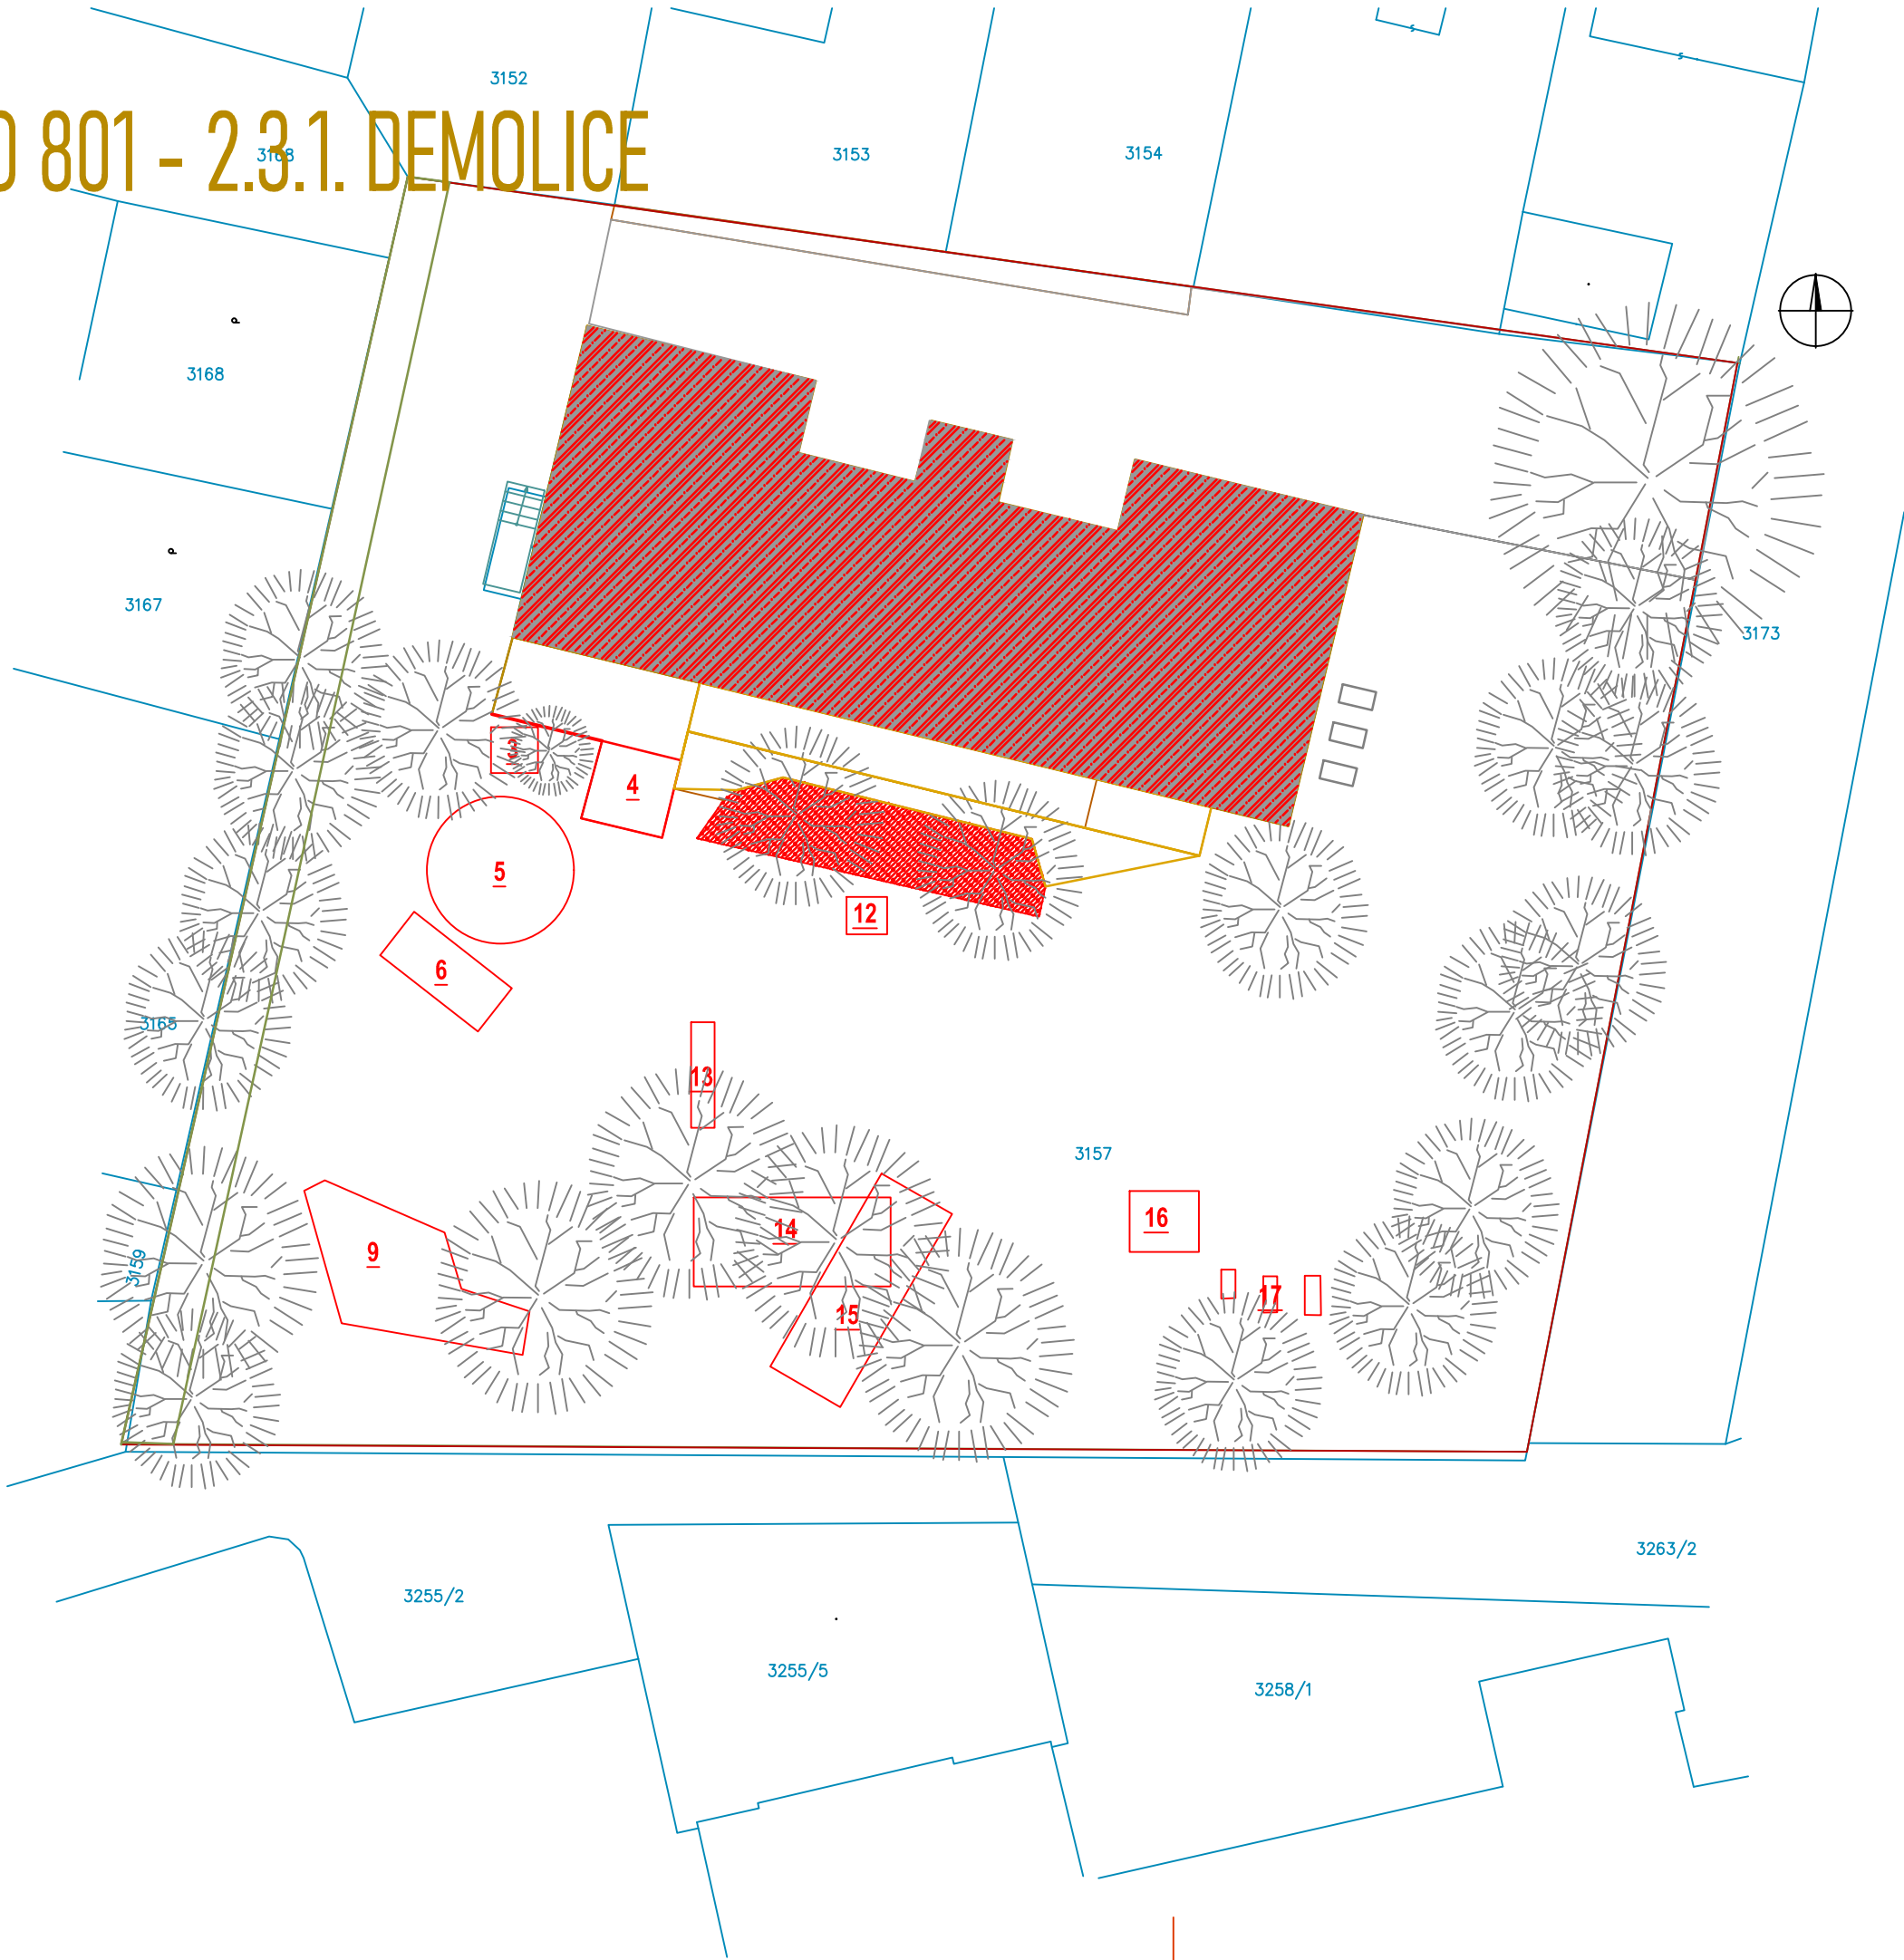

LEGENDA

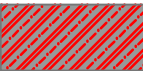

BUDOVA



VZROSTLÉ STROMY 200+

12

PRVKY URČENÉ K DEMOLICI

3 VODNÍ PRVEK dřevěný, nefunkční

4 DŘEVĚNÁ TERASA

5 VRBOVÝ TUNEL neudržovaný

6 PÍSKOVIŠTĚ 2x, velký sklon, malá plocha

12 HERNÍ PRVEK VYHLÍDKOVÁ VĚŽ

13 HERNÍ PRVEK KYVADLOVÁ HOUPAČKA


14 HERNÍ PRVEK VE SVAHU - skluzavka a lezecká stěna

15 ŠTĚRKOVÉ POLE Z KOPCE


16 DOMEK s kuchyňkou

17 PNEUMATIKY zapuštěné

19 ČERVENÝ PLOT U ZASTŘEŠENÉ TERASY

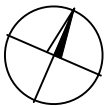

± 0,000 = 410,90m n. m.

<div><div></div><div>DAOLLO gardens – Ing. Daniela Volná Korunní 391/11, 36017 Karlovy Vary tel.: 776 091 430 e–mail: volna.dandula@gmail.com IČ: 08347794 DIČ: CZ 8562202704</div></div>			
Projekt		MŠ K.H.BOROVSKÉHO – úprava školní zahrady na p.č. 3157, k.ú. Sokolov	
Zodpovědný projektant		Ing. Daniela VOLNÁ	Podpis
Vpracoval		Ing. Daniela VOLNÁ	Podpis
Investor		Město Sokolov Rokycanova 1929, 356 01 Sokolov IČ: 00 259 586 DIČ: CZ 00259586	
Místo stavby		Sokolov	
Stupeň	Projektová dokumentace		Datum 09/2025
Část	D SO 801 – 2.3 TĚRÉNNÍ ÚPRAVY A OSAZENÍ NOVÝCH PRVKŮ		Měřítko M 1:300, 3x44
Výkres	2.3.1. DEMOLICE		Číslo výkresu 1