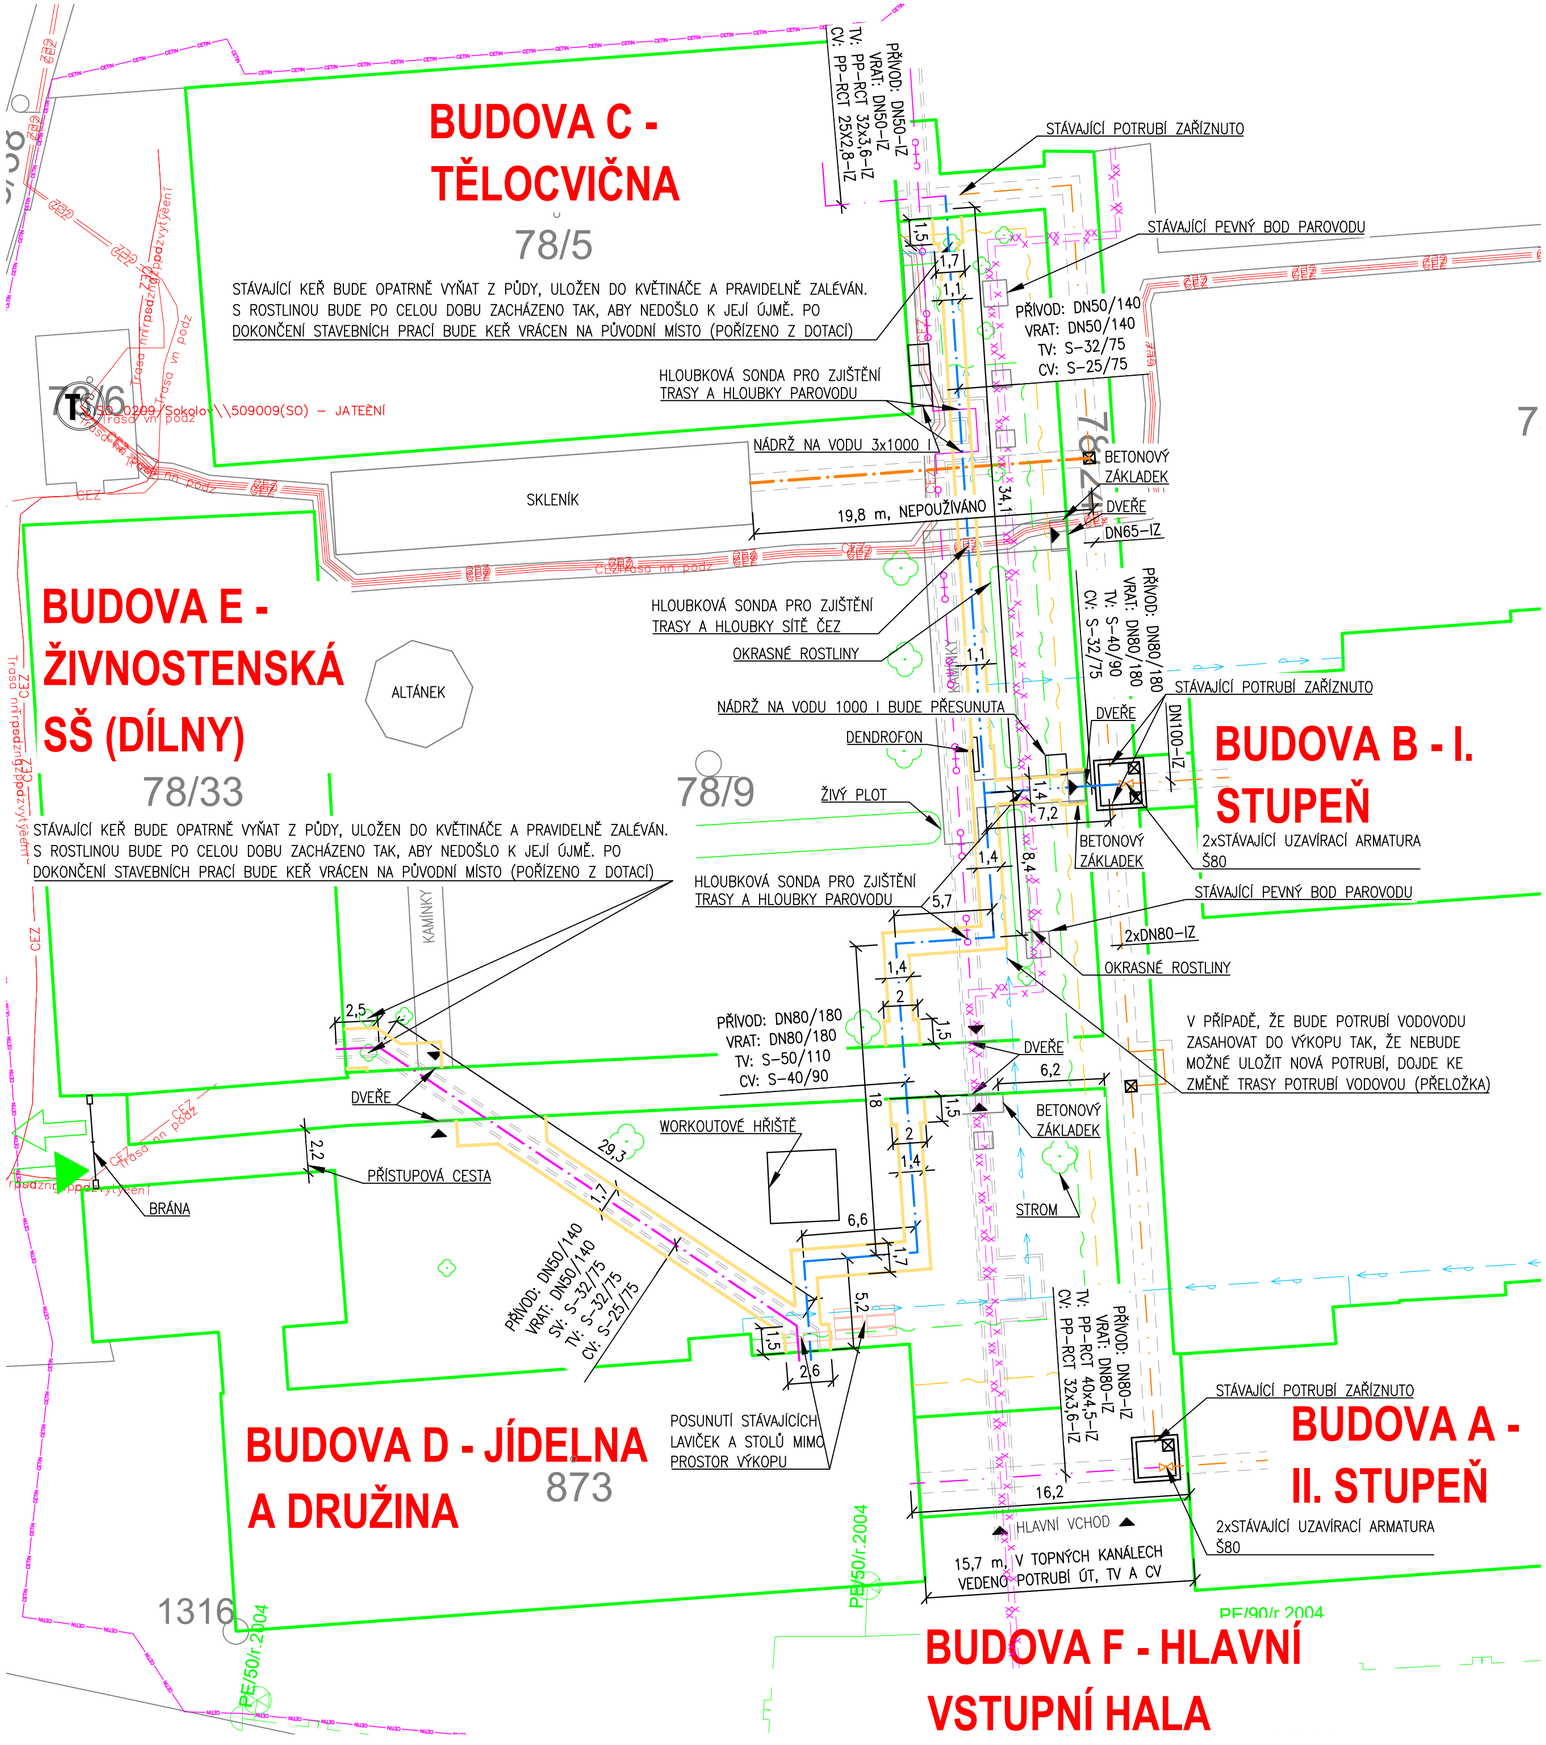

LEGENDA INŽENÝRSKÝCH SÍTÍ:

	OSA STÁVAJÍCÍHO TEPLOVODNÍHO POTRUBÍ VEDENÉHO V OBJEKTU – NEBUDE ZASAHOVÁNO
	OSA NOVÉHO TEPLOVODNÍHO POTRUBÍ VEDENÉHO V OBJEKTU VE STÁVAJÍCÍ TRASE
	OSA NOVÉHO TEPLOVODNÍHO POTRUBÍ VEDENÉHO V ZEMI
	OSA STÁVAJÍCÍHO TEPLOVODNÍHO POTRUBÍ VEDENÉHO V ZEMI – NEBUDE ZASAHOVÁNO
	OSA NOVÉHO TEPLOVODNÍHO POTRUBÍ VEDENÉHO V ZEMI VE STÁVAJÍCÍ TRASE
CEZ CEZ CEZ	VEDENÍ NN ČEZ – PODZEMNÍ
	TOPNÉ KANÁLY – STÁVAJÍCÍ
	PODZEMNÍ KABELOVÉ ELEKTROVEDENÍ
	KABELOVÉ VEDENÍ – SLABOPROUDÉ A SDĚLOVACÍ
	VODOVOD
	OSA STÁVAJÍCÍHO NEZREKONSTRUOVANÉHO PODZEMNÍHO PAROVODU – ISŠTE
x x x x x x	OSA STÁVAJÍCÍHO ZREKONSTRUOVANÉHO PODZEMNÍHO PAROVODU – ISŠTE
xx xx xx xx xx	OSA STÁVAJÍCÍHO ZREKONSTRUOVANÉHO PODZEMNÍHO PAROVODU (KONDENZÁT) – ISŠTE

VÝKOP
NAPOJOVANÝ OBJEKT
ŽIVÝ PLOT, KEŘOVÝ POROST
ODJEZD ZE STAVENIŠTĚ
PŘÍJEZD NA STAVENIŠTĚ
KÁCENÉ STROMY, KEŘE
STÁVAJÍCÍ STROMY, KEŘE
VSTUP DO OBJEKTŮ

POZNÁMKA:

- STÁVAJÍCÍ ROSTLINY, KTERÉ JSOU VYSAZENY V MÍSTNĚ NEBO BLÍZKÉM OKOLÍ VÝKOPU A MOHLO BY DOJÍT K JEJICH POŠKOZENÍ, BUDOU OPATRNĚ VYŇATY Z PŮDY, ULOŽENY DO KVĚTINÁČE A PRAVIDELNĚ ZALÉVÁNY S ROSTLINAMI BUDE PO CELOU DOBU ZACHÁZENO TAK, ABY NEDOŠLO K JEJICH ÚJMĚ. PO DOKONČENÍ STAVEBNÍCH PRACÍ BUDOU ROSTLINY VRÁCENY NA PŮVODNÍ MÍSTO (POŘÍZENO Z DOTACÍ).
- POLOHA STÁVAJÍCÍCH INŽENÝRSKÝCH SÍTÍ JE POUZE ORIENTAČNÍ.
- POLOHY PODZEMNÍCH VEDENÍ NELZE V ŽÁDNÉM PŘÍPADĚ VYTYČOVAT ZPŮSOBEM ODMĚŘOVÁNÍ VZDÁLENOSTÍ Z TOHOTO VÝKRESU.
- PŘESNOU POLOHU VEDENÍ SÍTÍ, VYZNAČENÍM NA POVRCHU DANÉHO PROSTORU, ZAJISTÍ INVESTOR A TO PŘED ZAPOČETÍM REALIZACE STAVBY (TAKÉ ZÁPISEM PROVOZOVATELE SÍTĚ DO STAVEBNÍHO DENÍKU ZHOTOVITELE). V ŽÁDNÉM PŘÍPADĚ NESMÍ DOJÍT K JEJICH NARUŠENÍ!!
- HLOUBKOVÉ KÓTY (POKUD JSOU UVEDENÉ NA VÝKRESE) JSOU POUZE ORIENTAČNÍ. SKUTEČNÉ ULOŽENÍ NOVÉHO POTRUBÍ NUTNO PŘIZPŮSOBIT PODMÍNKÁM ZJIŠTĚNÝM PŘÍMO V TERÉNU (I S OHLEDEM NA PŘÍPADNÉ INŽENÝRSKÉ SÍTĚ, KTERÉ NEBYLY V PD ZAKRESLENY–NEBYLY ZNÁMY). PŘESNÉ URČENÍ LOMOVÝCH BODŮ BUDE PROVEDENO PO SKUTEČNÉM PROVEDENÍ (POLOŽENÍ TRASY).
- ZAKRESLENÁ KABELOVÁ VEDENÍ URČUJÍ TRASU KABELU, NIKOLI VŠAK POČET KABELŮ.
- V MÍSTĚ STAVBY SE MOHOU NACHÁZET NEZNÁMÉ INŽENÝRSKÉ SÍTĚ TECHNICKÉ INFRASTRUKTURY.

INVESTOR STAVBY: MĚSTO SOKOLOV ROKYCANOVA 1929, 356 01 SOKOLOV	Sokolov

VYPRACOVAL			Uchytil®
ING. PETR PEŘINA			
KONTROLOVAL			
DAN MYŠKA			
HLAVNÍ PROJEKTANT			
RADIM DOŠEK			

PROJEKTANT: UCHYTIL s.r.o. K TERMINÁLU 7, 619 00 BRNO, Tel. 545 423 211

INVESTOR : MĚSTO SOKOLOV, ROKYCANOVA 1929, 356 01 SOKOLOV

AKCE : **ZŠ PIONÝRŮ – OPRAVA PÁTEŘNÍCH ROZVODŮ TEPLA**

DATUM	11/2024
STUPEŇ	DSP
FORMÁT	A4
Č.ZAKÁZKY	224024–25

OBSAH : KOORDINAČNÍ SITUAČNÍ VÝKRES

MĚŘÍTKO: 1:250

Č.VÝKRESU: C.2

© Copyright UCHYTIL s.r.o.