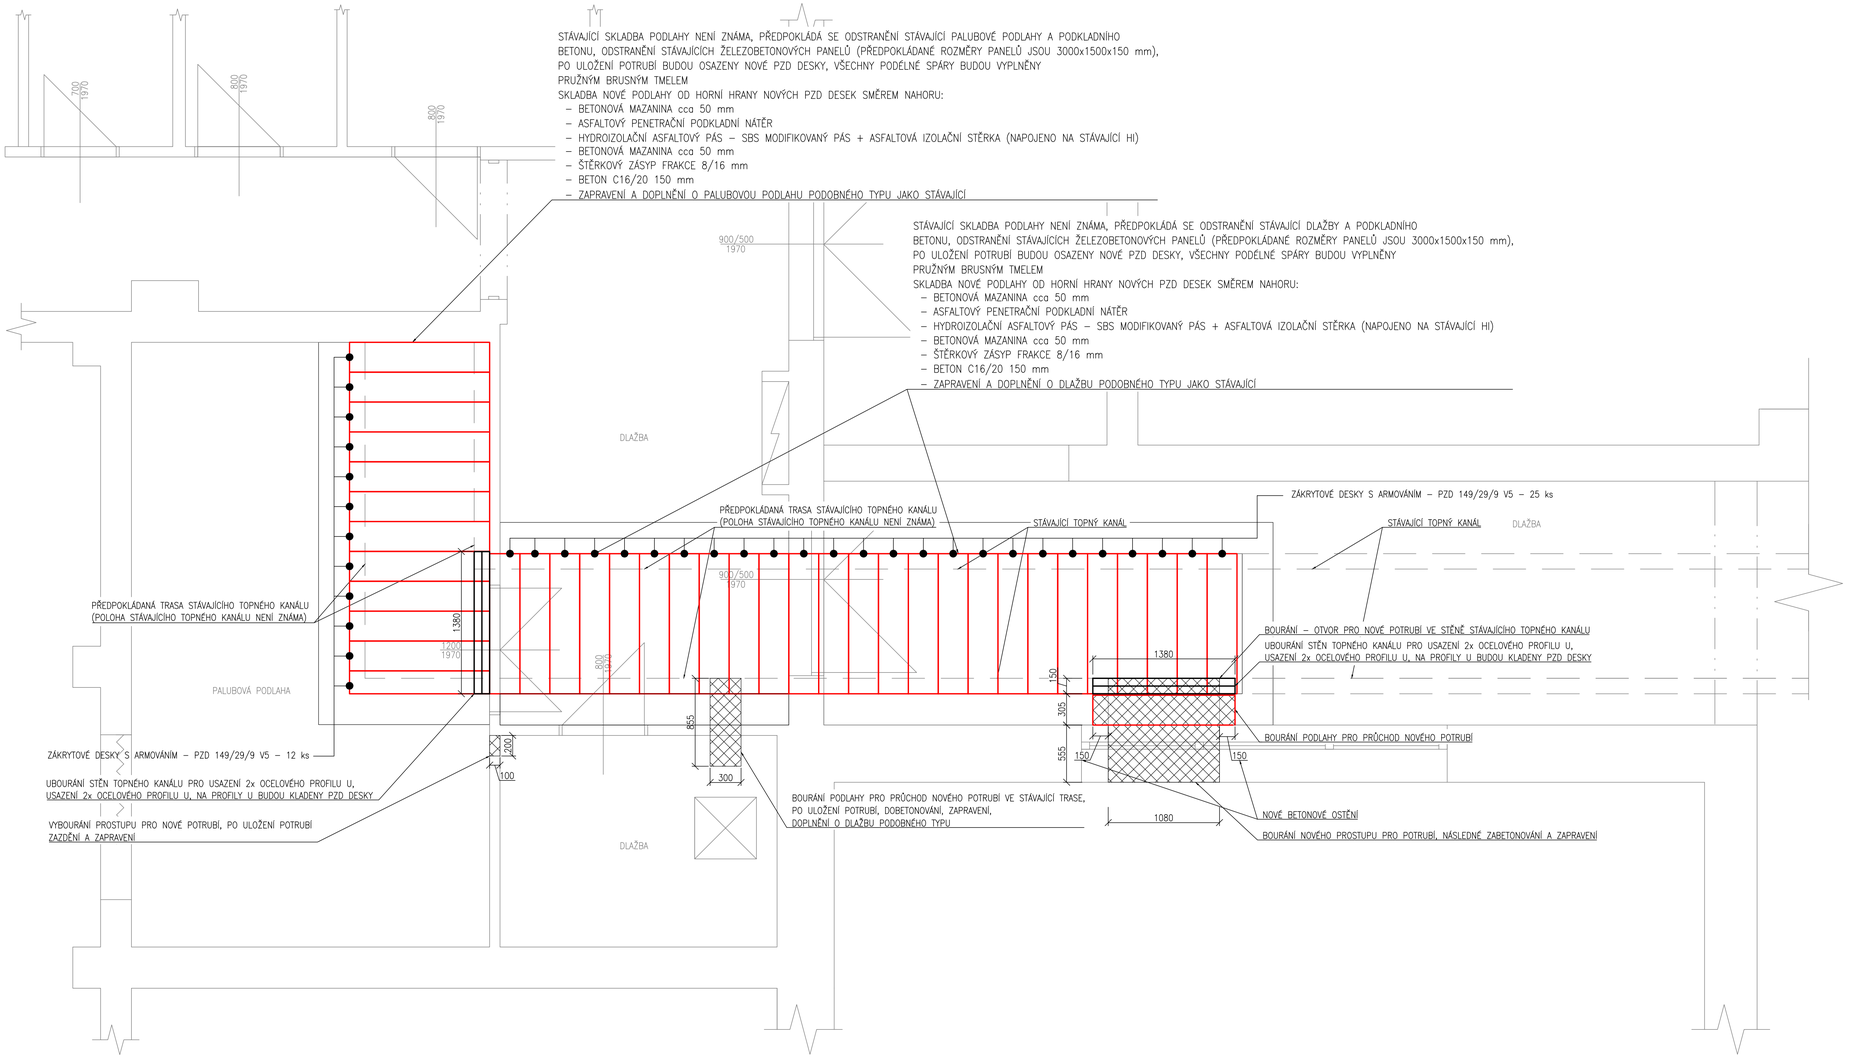

LEGENDA:

BOURANÉ KONSTRUKCE
VYBOURÁNÍ NOVÉHO PROSTUPU

POZNÁMKY:

- SKUTEČNÝ STAV A VELIKOST TOPNÉHO KANÁLU BUDE OVĚŘENA PŘI ODKRYTÍ ŽELEZOBETONOVÝCH PANELŮ
- DOBETONÁVKA BUDE PROVEDENA DLE SKUTEČNÉHO ULOŽENÍ PZD DESEK
- DÉLKA PZD DESEK BUDE UPRAVENA NA MÍSTĚ
- PRO ZAPRAVENÍ SPÁR BUDE POUŽIT BITUMENOVÝ TMEL
- ZATÍŽENÍ ŽB KONSTRUKCÍ JE MOŽNÉ AŽ PO JEJICH VYZRÁTÍ, TEDY PO 28 DNECH OD BETONÁŽE

INVESTOR STAVBY:
MĚSTO SOKOLOV
ROKYCANOVA 1929, 356 01 SOKOLOV

Sokolov

VYPRACOVAL			Uchytil
ING. PETR PEŘINA			
KONTROLOVAL			
DAN MYŠKA			
HLAVNÍ PROJEKTANT			
RADIM DOŠEK			

PROJEKTANT: UCHYTIL s.r.o., K TERMINÁLU 7, 619 00 BRNO
INVESTOR : MĚSTO SOKOLOV, ROKYCANOVA 1929, 356 01 SOKOLOV

AKCE : **ZŠ PIONÝRŮ – OPRAVA PÁTEŘNÍCH ROZVODŮ TEPLA**

DATUM	11/2024
STUPEŇ	DPS
FORMÁT	A4
Č.ZAKÁZKY	224024–25

OBSAH : D.1.2.4 – VYTÁPĚNÍ
PŮRODYS – NAPOJENÍ OBJEKTU C – STAVEBNÍ ÚPRAVY

MĚŘÍTKO: 1:25

Č.VÝKRESU: D.1.2.4.2–06

Copyright UCHYTIL s.r.o.