


SITUAČNÍ VÝKRES ŠIRŠÍCH VZTAHŮ
M 1:25000



SITUAČNÍ VÝKRES ŠIRŠÍCH VZTAHŮ
M 1:5000

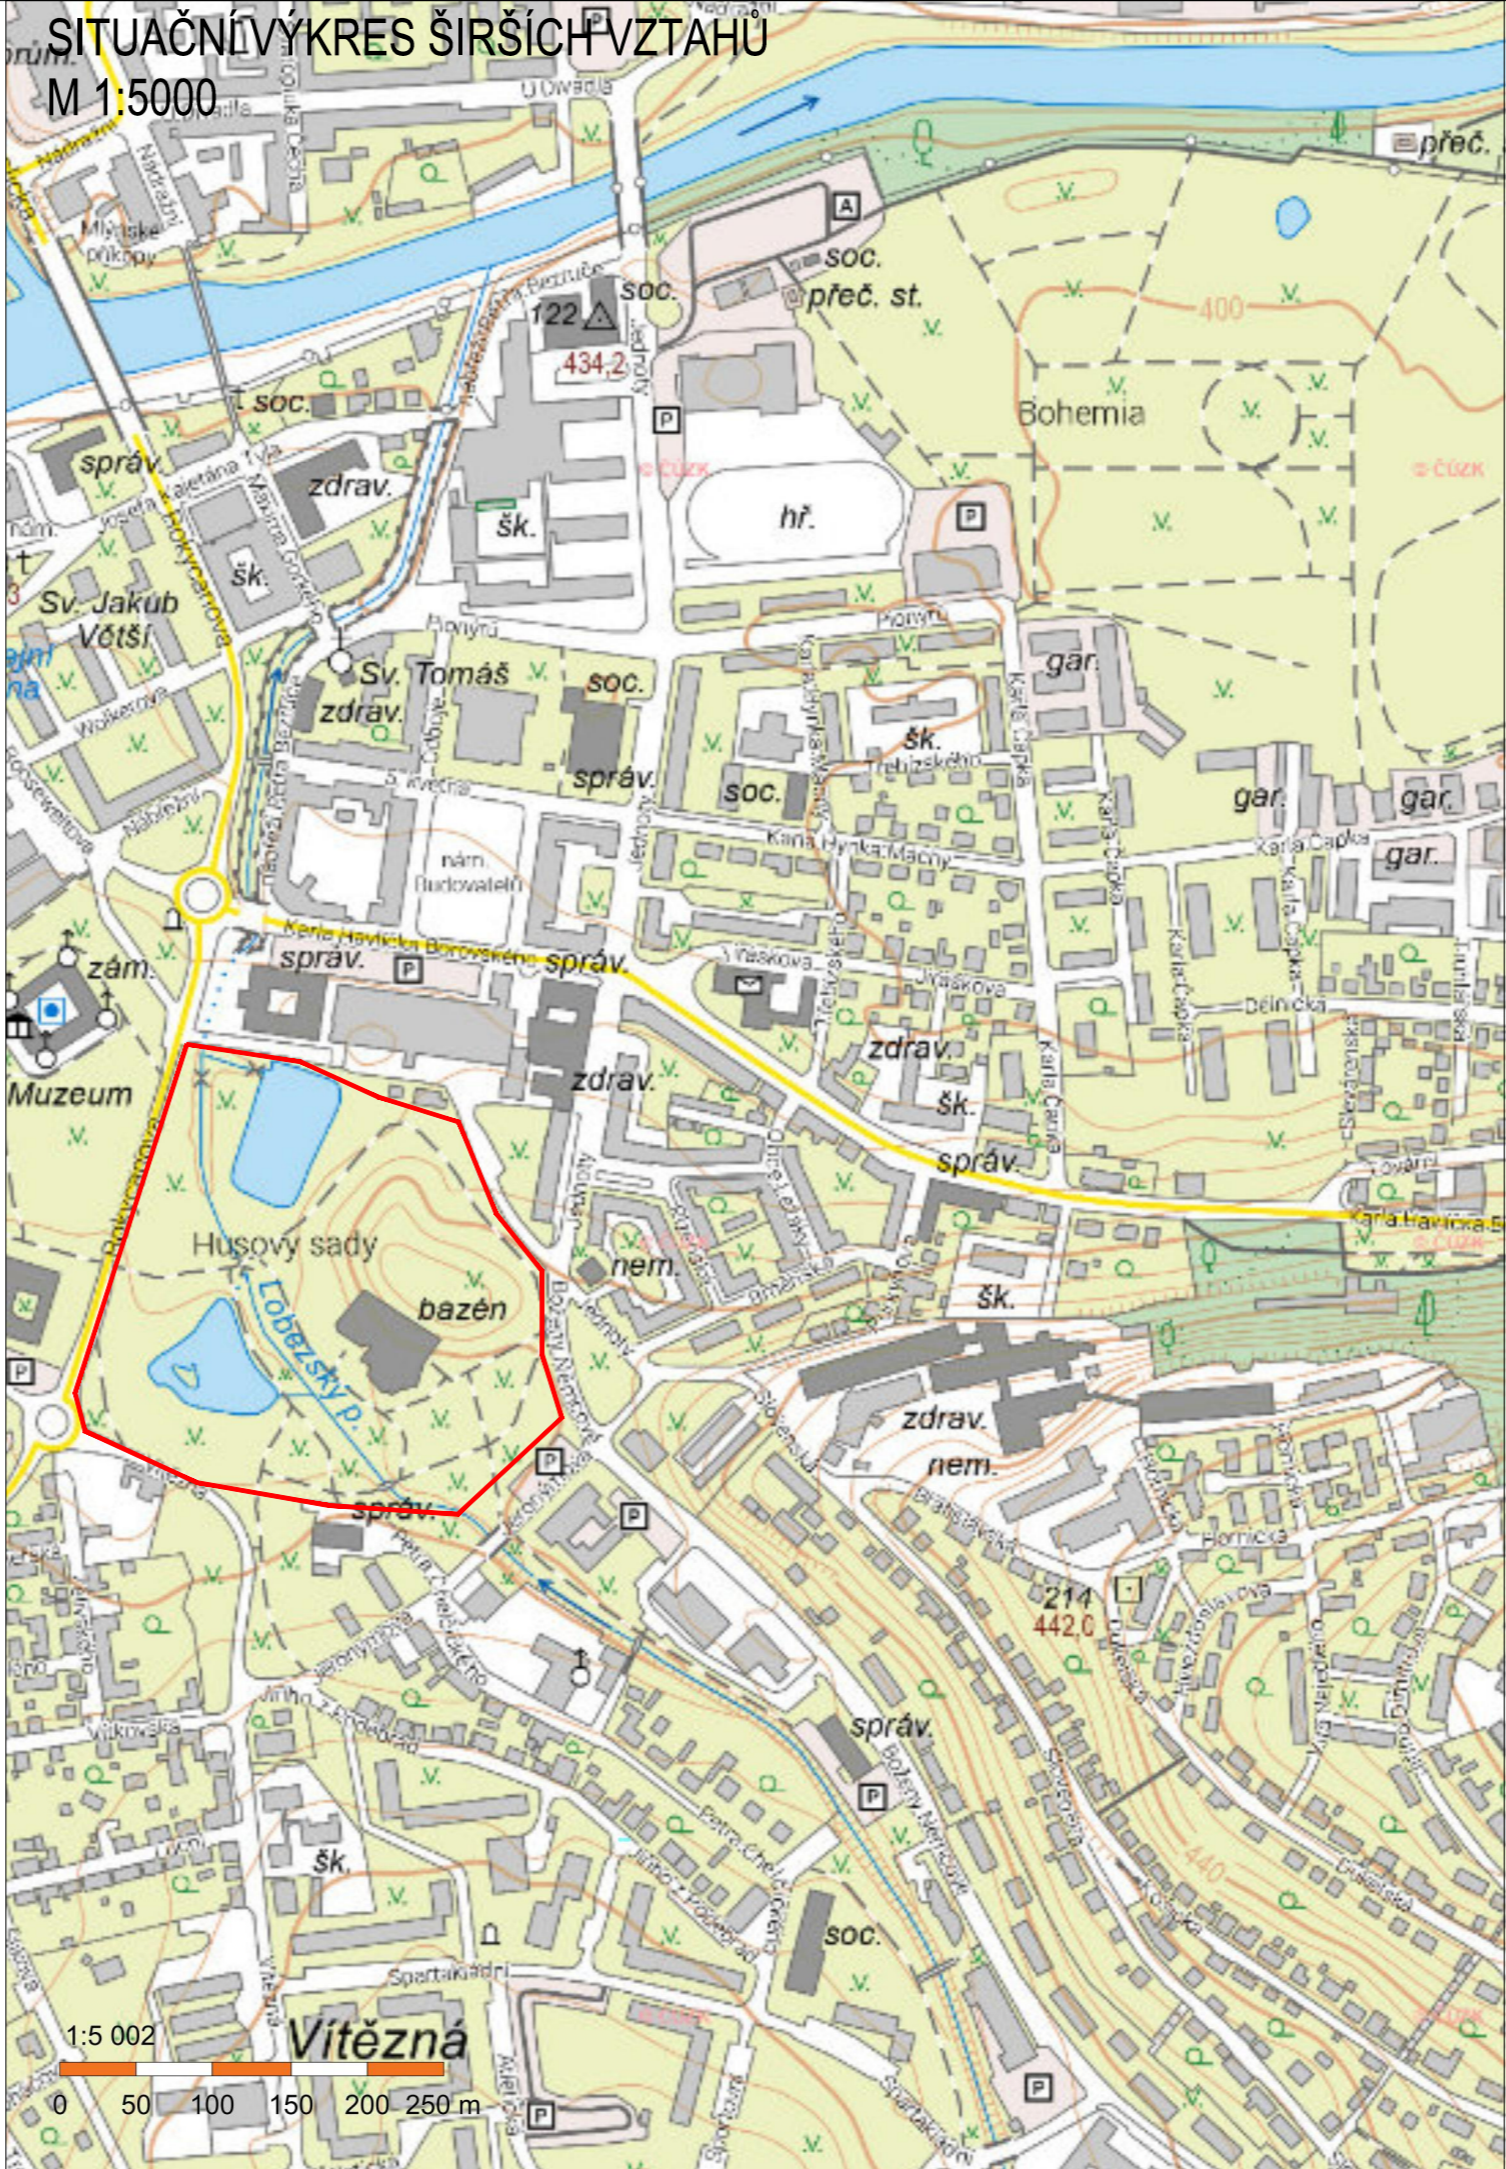

- SOUŘADNICOVÝ SYSTÉM: JTSK
- VÝŠKOVÝ SYSTÉM: B. p. v.

Investor:	MĚSTO SOKOLOV ROKYCANOVA 1929 356 01 SOKOLOV
-----------	--

Odpovědný projektant	Vypracoval	Kontroloval	<div>PROJEKČNÍ KANCELÁŘ ING. PAVEL ADAMEC e-mail: pavel.adamec.projekce@centrum.cz SADECKÁ 62, 438 01 HOLEDEC 438 01 HOLEDEC tel.: 608945595</div>	
Ing. Pavel Adamec	Ing. Pavel Adamec	Daniel Nociar		
stavba:			formát	3xA4
HUSOVY SADY SOKOLOV - OBNOVA A ROZŠÍŘENÍ CHODNÍKŮ			číslo zakázky	
			stupeň dokumentace	DPS
část PD: C - SITUAČNÍ VÝKRESY			datum	4/2025
obsah: SITUAČNÍ VÝKRES ŠIRŠÍCH VZTAHŮ			měřítko	1:1000
název dig.souboru:	datum revize:	číslo revize:	číslo výkresu:	výtisk číslo:
			C1	