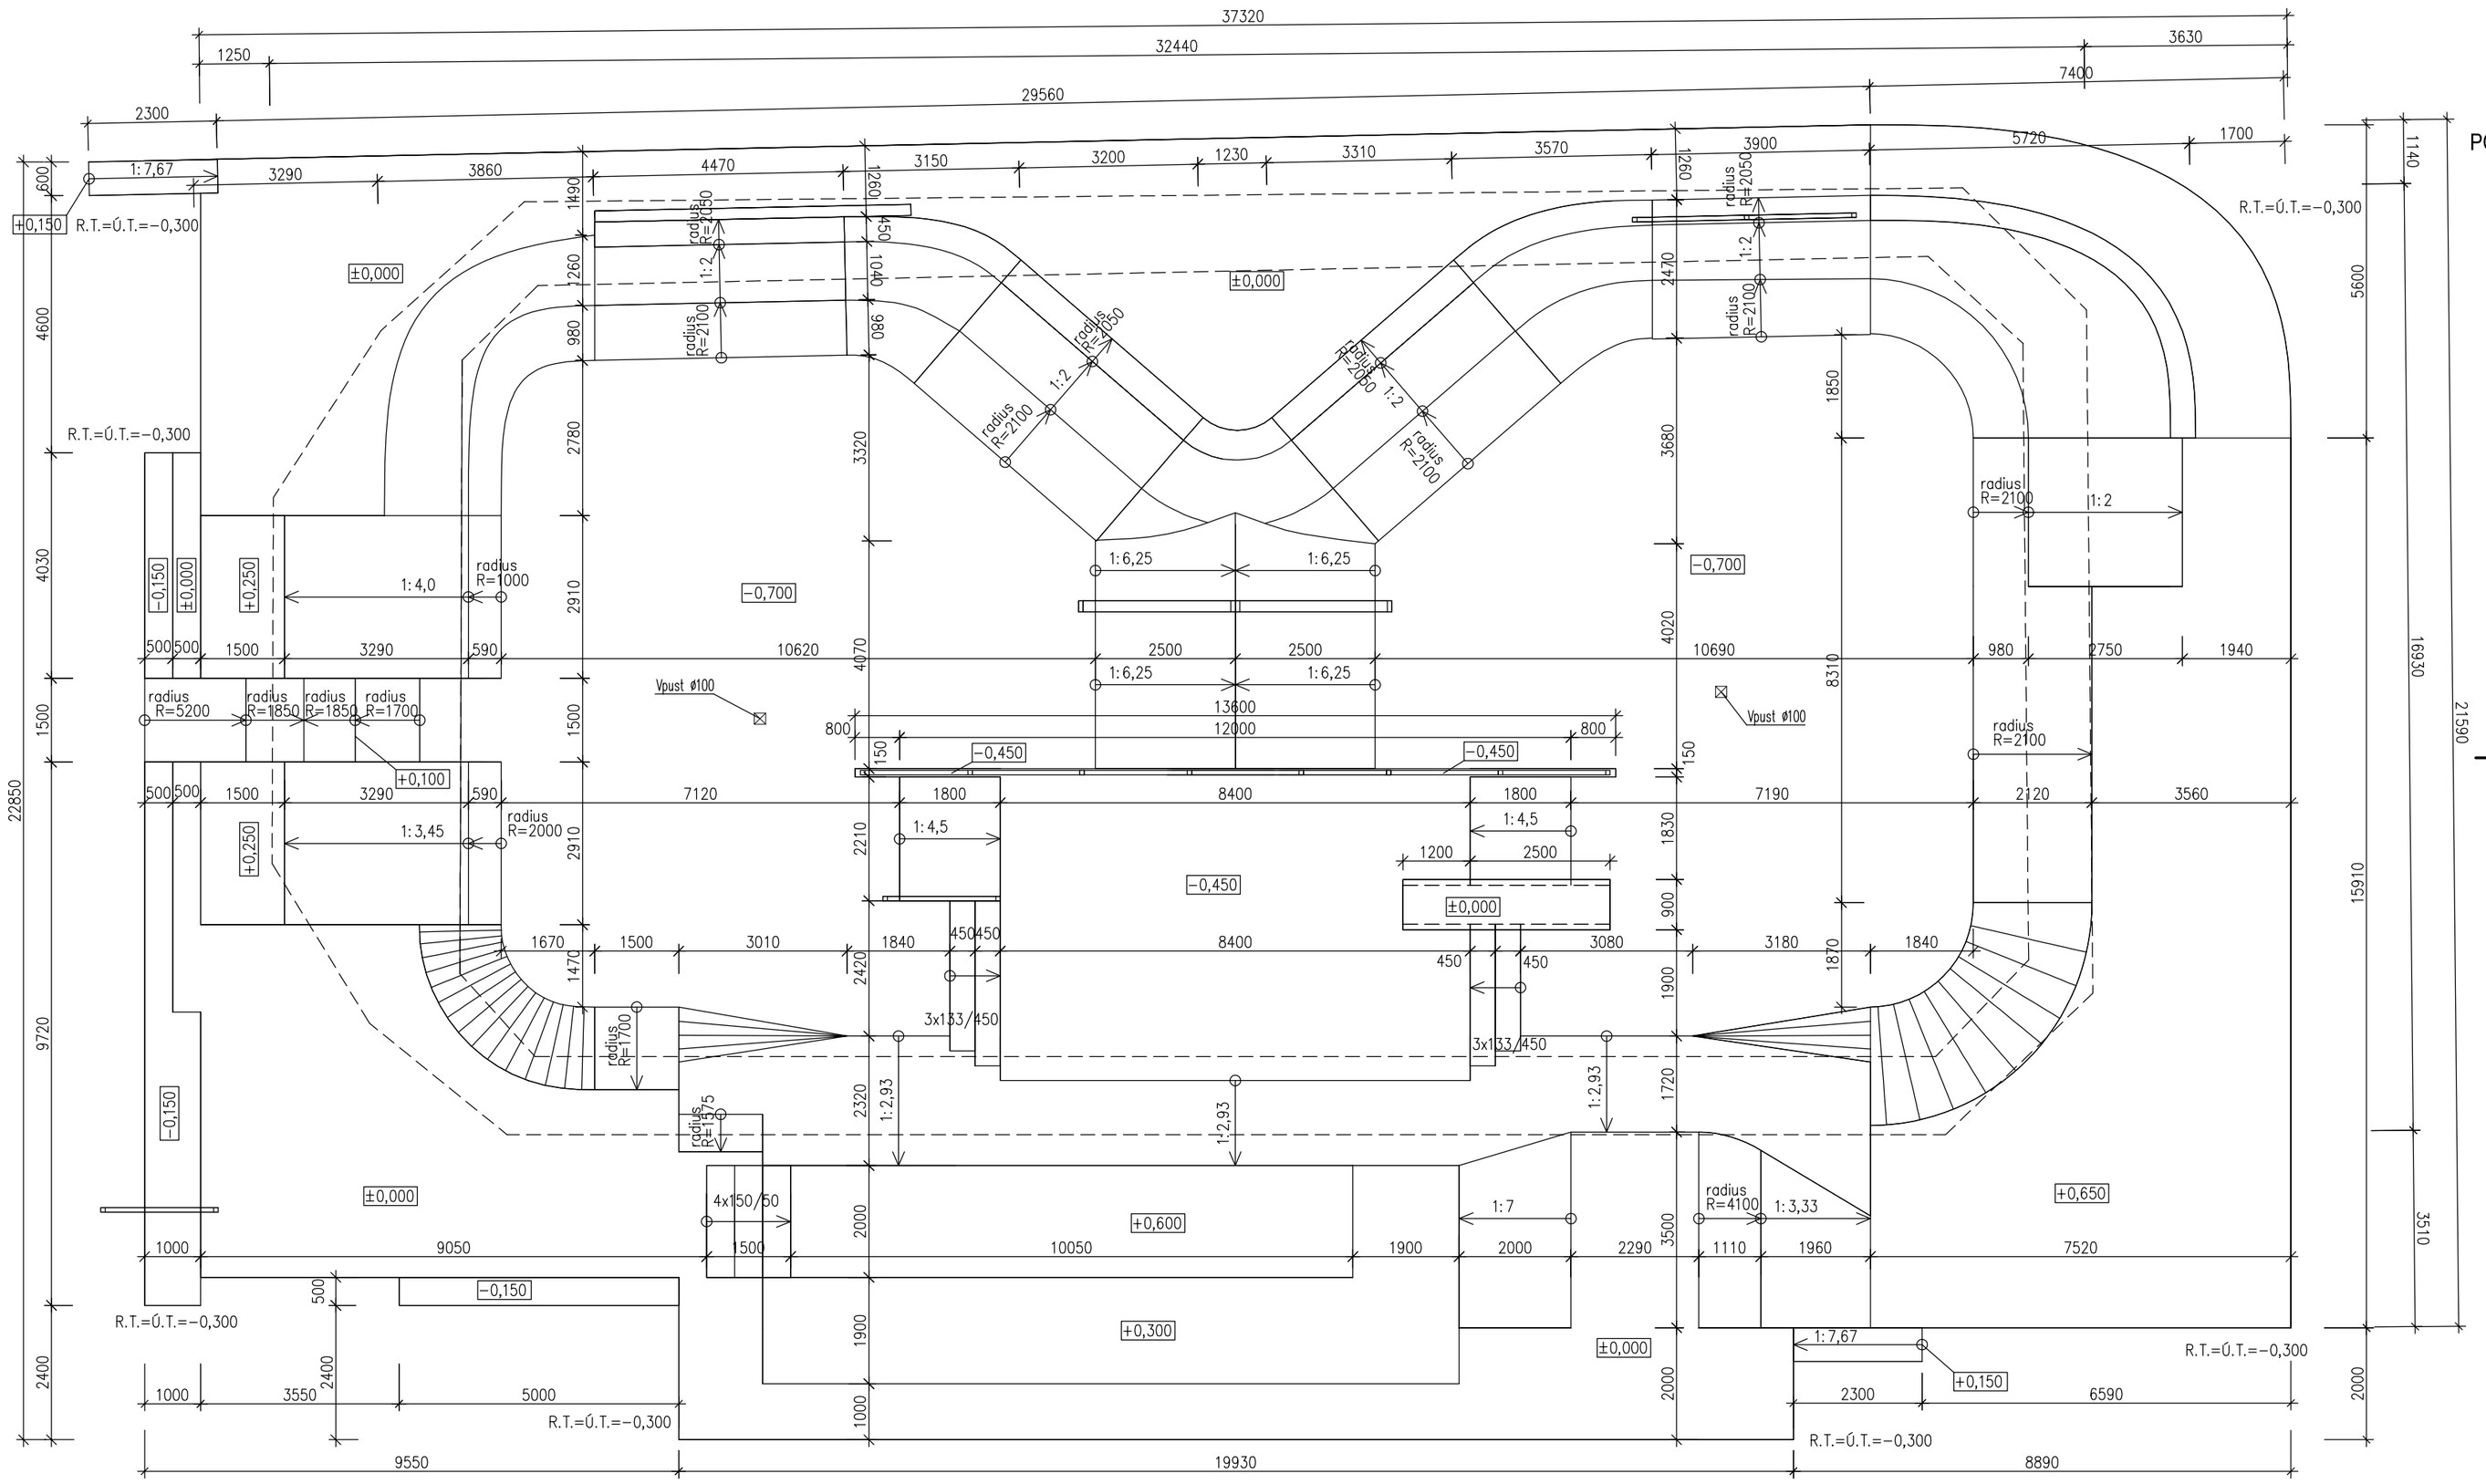

POZNÁMKY

ZAKRESLENÍ INŽENÝRSKÝCH SÍTÍ JE POUZE ORIENTAČNÍ, PŘED ZAHÁJENÍM ZEMNÍCH PRACÍ JE NUTNÉ JEJICH PŘESNÉ ZAMĚŘENÍ A VYTYČENÍ, TAK ABY NEDOŠLO K JEJICH POŠKOZENÍ

GENERÁLNÍ PROJEKTANT (GP):
Mystic constructions s.r.o., Římská 26, 120 00 Praha 2
+420774446996, info@skateparky.cz, www.mysticconstructions.cz

PROJEKTANT ČÁSTI:
STUDIO DD+ s.r.o., Žižkova 45, 263 02 Nový Knín
+420606789386, info@studiodd.cz, www.studiodd.cz
kancelář: Karlovo náměstí 287/18, 120 00 Praha 2

ZODPOVĚDNÁ OSOBA GP: Ing. Kamil Dvořáček
číslo autorizace 0009326
VEDOUCÍ PROJEKTANT ČÁSTI: Radomír Teichmann
Mystic constructions s.r.o.
VYPRACOVAL: Ing. Kamil Dvořáček
STUDIO DD+ s.r.o.

STAVBA:
BETONOVÝ SKATEPARK SOKOLOV
pozemek parc. č. 2439/3, k. ú. Sokolov

INVESTOR: Město Sokolov
Rokycanova 1929, 356 01 Sokolov

Č. ZAKÁZKY: 2013-342 DATUM: Říjen 2013
STUPEŇ: DPS MĚŘÍTKO: 1:100

ČÁST: ARCHITEKTONICKÉ A STAVEBNĚ TECHNICKÉ ŘEŠENÍ — Č.PŘÍLOHY: D.1.1.

OBSAH PŘÍLOHY: PŮDORYS — Č.PŘÍLOHY: D.1.1.2