SCHÉMA VÍCEÚČELOVÉHO BAZÉNU

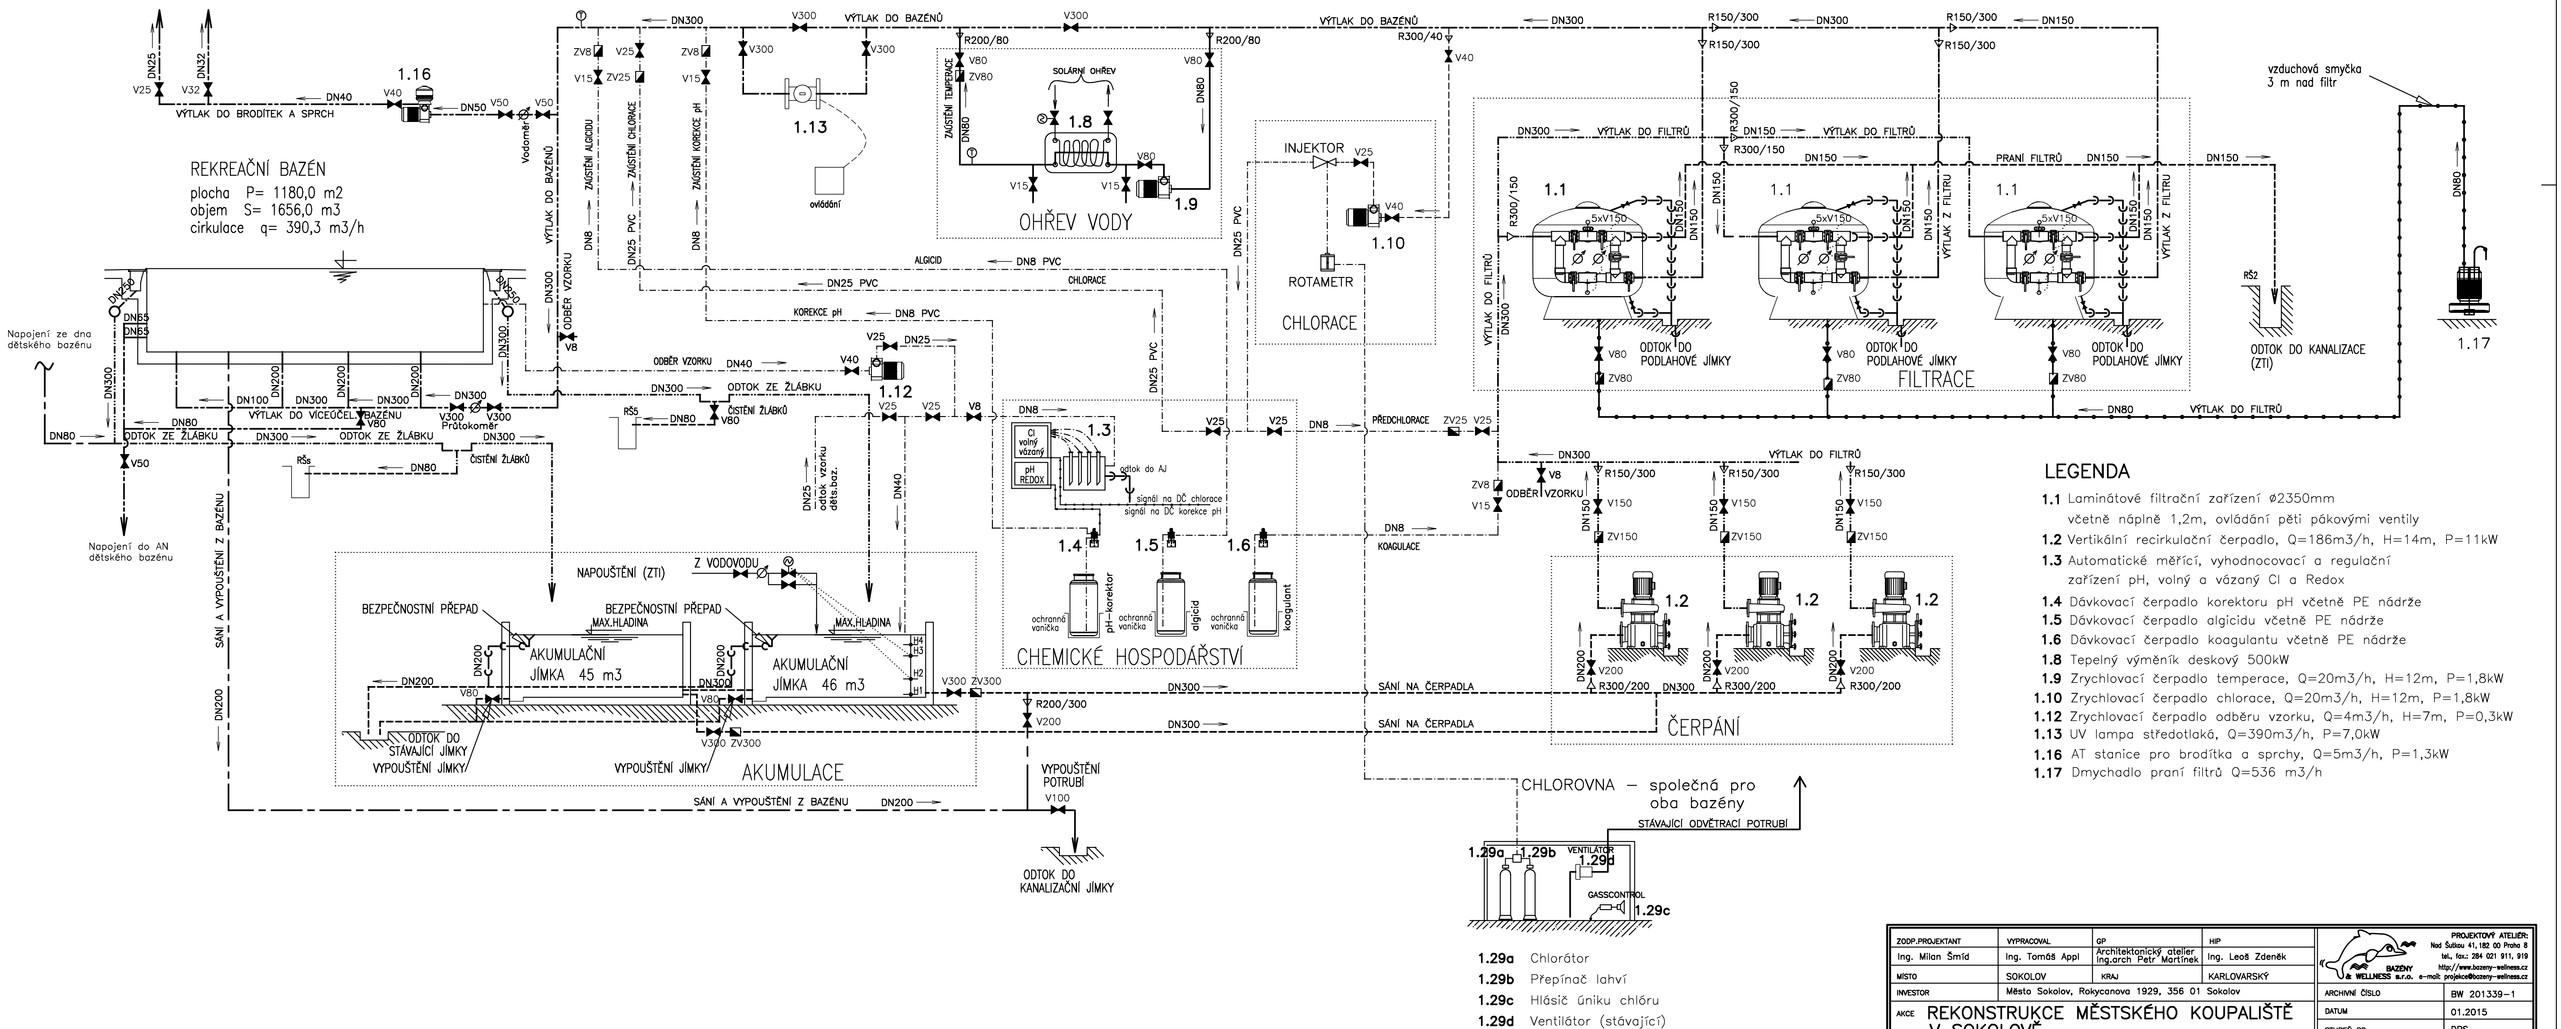

LEGENDA

- **1.1** Laminátové filtrační zařízení ø2350mm včetně náplně 1,2m, ovládání pěti pákovými ventily
- **1.2** Vertikální recirkulační čerpadlo, Q=186m3/h, H=14m, P=11kW
- **1.3** Automatické měřící, vyhodnocovací a regulační zařízení pH, volný a vázaný Cl a Redox
- **1.4** Dávkovací čerpadlo korektoru pH včetně PE nádrže
- **1.5** Dávkovací čerpadlo algicidu včetně PE nádrže
- **1.6** Dávkovací čerpadlo koagulantu včetně PE nádrže
- **1.8** Tepelný výměník deskový 500kW
- **1.9** Zrychlovací čerpadlo temperace, Q=20m3/h, H=12m, P=1,8kW
- **1.10** Zrychlovací čerpadlo chlorace, Q=20m3/h, H=12m, P=1,8kW
- **1.12** Zrychlovací čerpadlo odběru vzorku, Q=4m3/h, H=7m, P=0,3kW
- **1.13** UV lampa středotlaká, Q=390m3/h, P=7,0kW
- **1.16** AT stanice pro brodítka a sprchy, Q=5m3/h, P=1,3kW
- **1.17** Dmychadlo praní filtrů Q=536 m3/h

- **1.29a** Chlorátor
- **1.29b** Přepínač lahví
- **1.29c** Hlásič úniku chlóru
- **1.29d** Ventilátor (stávající)

ZODP.PROJEKTANT	VYPRACOVAL	GP	HIP
Ing. Milan Šmíd	Ing. Tomáš Appl	Architektonický atelier Ing.arch Petr Martínek	Ing. Leoš Zdeněk
MÍSTO	SOKOLOV	KRAJ	KARLOVARSKÝ
INVESTOR	Město Sokolov, Rokycanova 1929, 356 01 Sokolov		
AKCE	REKONSTRUKCE MĚSTSKÉHO KOUPALIŠTĚ V SOKOLOVĚ		
ČÁST	D.2. PROVOZNÍ SOUBOR BAZÉNOVÉ TECHNOLOGIE A ATRAKCÍ		
OBSAH	SCHÉMA VÍCEÚČELOVÉHO BAZÉNU		

PROJEKTOVÝ ATELIÉR:
Nad Šutkou 41, 182 00 Praha 8
tel., fax.: 284 021 911, 919
BAZÉNY & WELLNESS s.r.o.
http://www.bazeny-wellness.cz
e-mail: projekce@bazeny-wellness.cz

ARCHIVNÍ ČÍSLO	BW 201339–1
DATUM	01.2015
STUPEŇ PD	DPS
MĚŘÍTKO	
ROZMĚR	8 x A4
PARÉ	ČÍSLO VH2