


INVESTOR	Město Sokolov, Rokycanova 1929, 356 01 Sokolov				
AUTOR PROJEKTU	ing. arch. Petr Martínek		 Ing.arch.Petr Martínek, Úvalská 2, 36009, K.Vary Atelier: Sportovní 4, tel./fax: 353585188 IČO : 11363444, DIČ : CZ530903074 e-mail : pet.mart@quick.cz		
HIP	ing. Leoš Zdeněk				
VYPRACOVAL	ing.arch. Petr Martínek, ing. Leoš Zdeněk				
MĚSTSKÝ ÚŘAD	MÚ Sokolov, Rokycanova 1929, 356 01 Sokolov				
STAVEBNÍ ÚŘAD	MÚ Sokolov, Rokycanova 1929, 356 01 Sokolov		MĚŘÍTKO	1 x 2000	
ZAKÁZKOVÉ ČÍSLO	31 / 2013	DATUM	01 / 2014	FORMÁT	1 x A4
NÁZEV STAVBY	STUPEŇ PD	Dokumentace pro provádění stavby			
<h2 style="text-align: center;">REKONSTRUKCE MĚSTSKÉHO KOUPALIŠTĚ V SOKOLOVĚ</h2>					
NÁZEV PŘÍLOHY	STAVEBNÍ OBJEKT	SOUHRNNÉ ŘEŠENÍ STAVBY			
<h3 style="text-align: center;">SITUAČNÍ VÝKRES ŠIRŠÍCH VZTAHŮ</h3>				ARCH. ČÍSLO	31/2013 - DPS / C1.

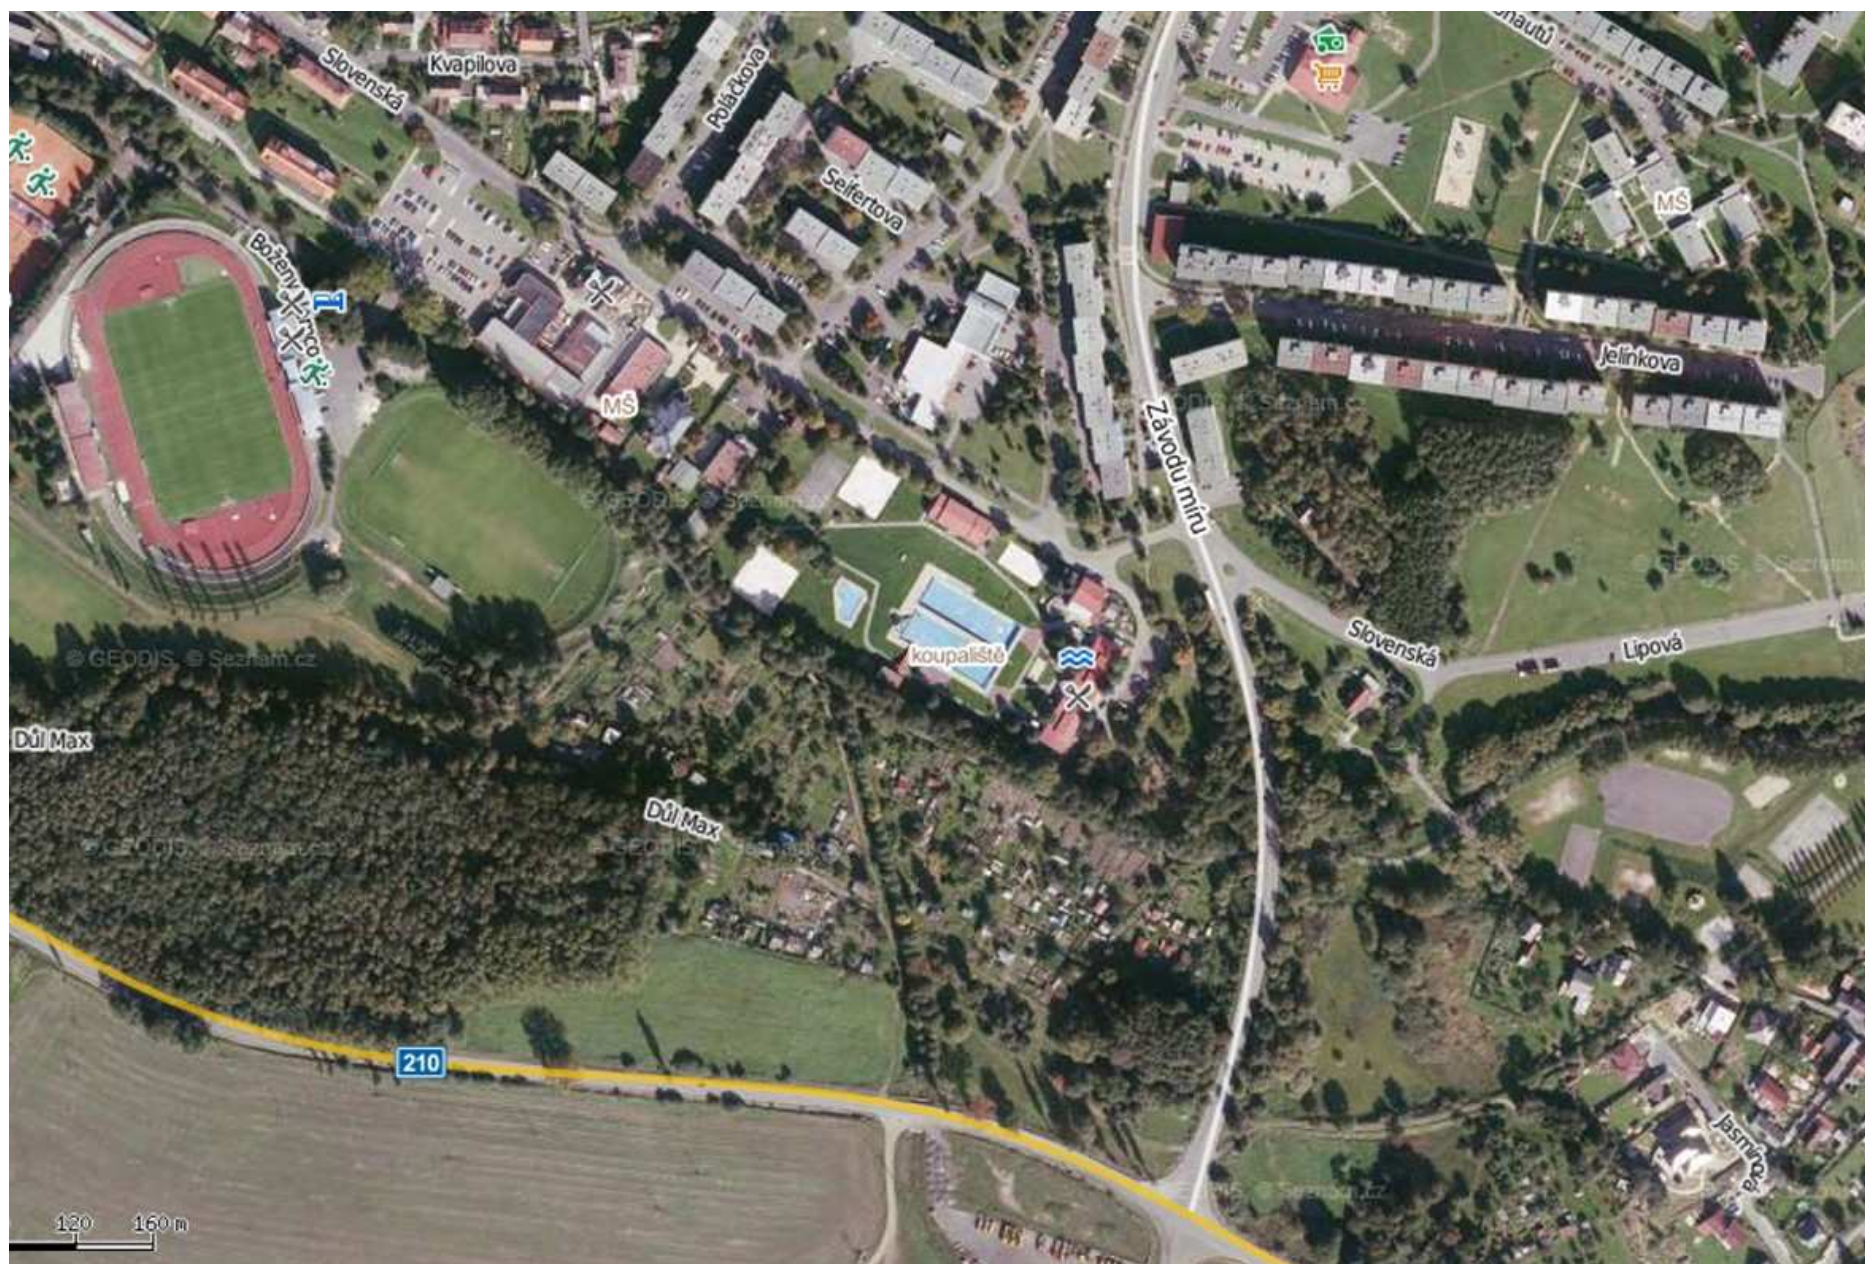

SITUAČNÍ VÝKRES ŠIRŠÍCH VZTAHŮ