




VZOROVÝ PŘÍČNÝ ŘEZ (1:50)

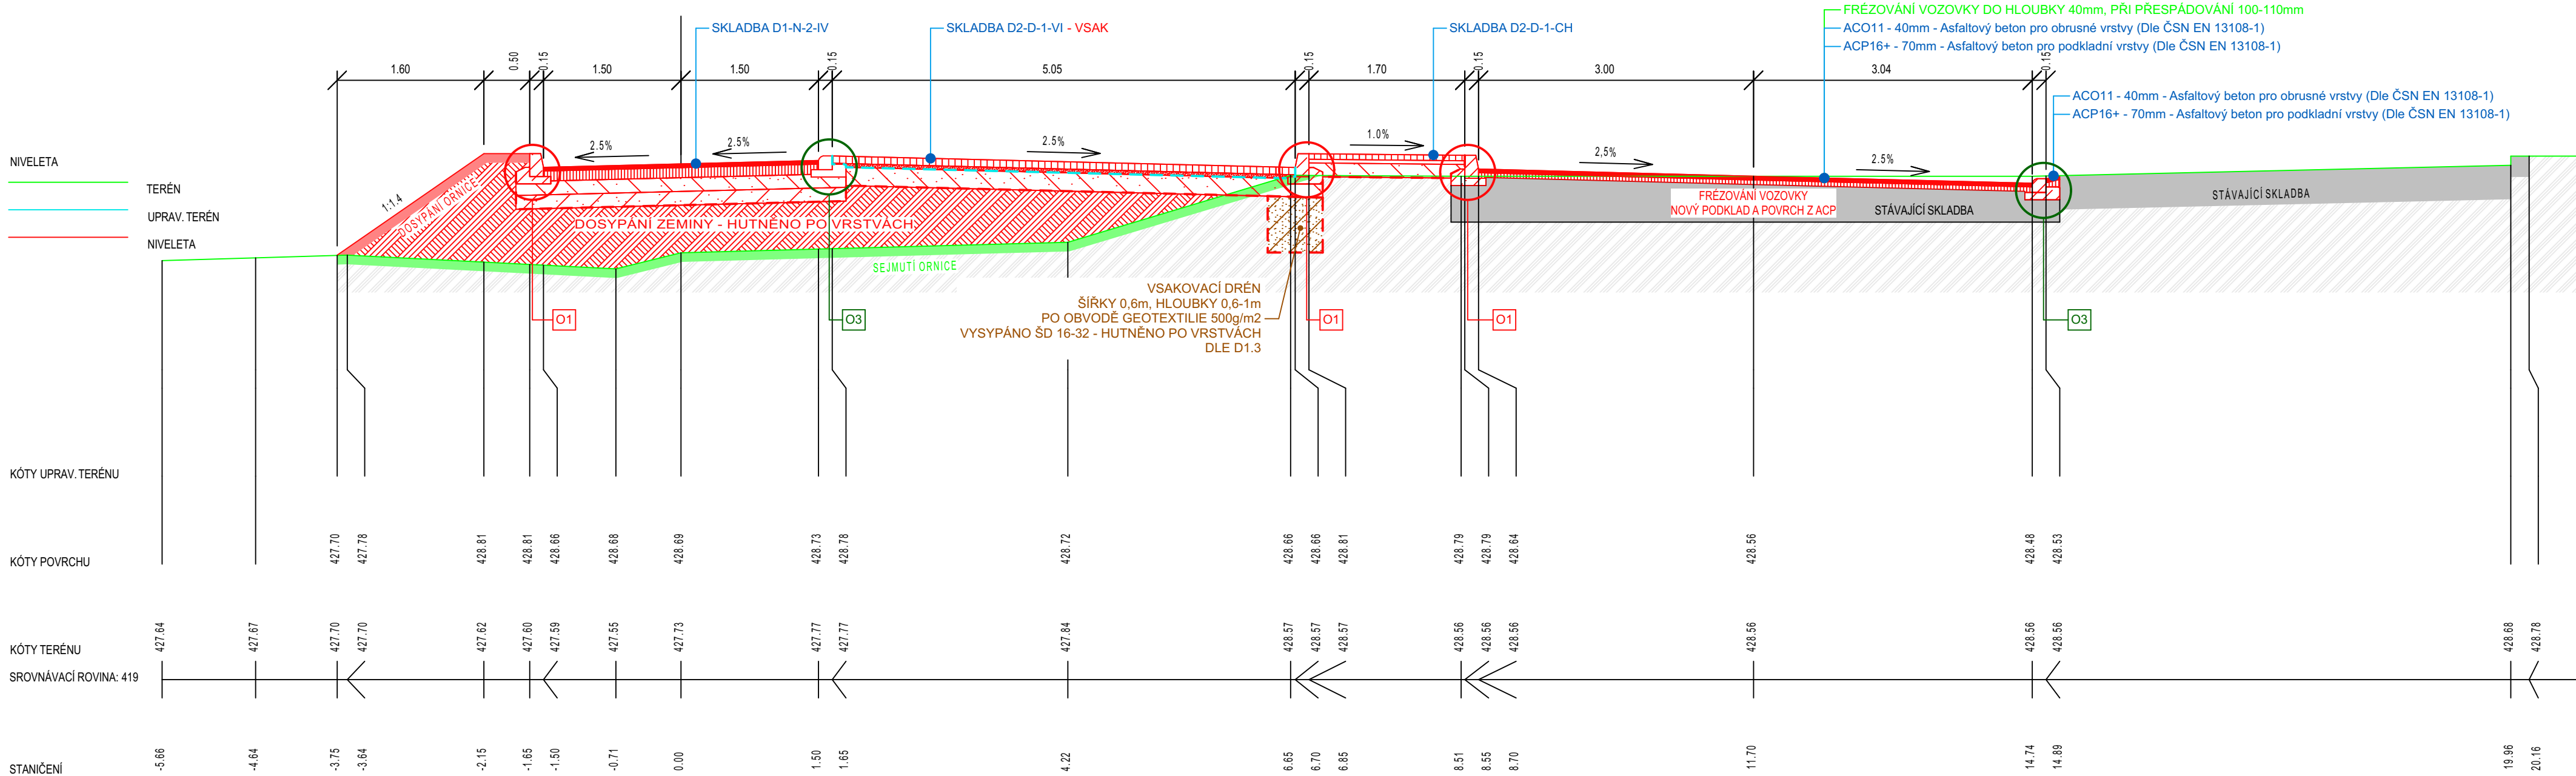


Skladba vozovky D1-N-2-IV
- zatížení 440 TNV/24h

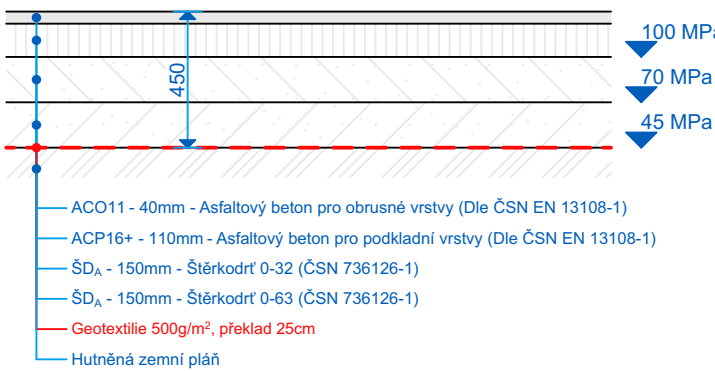


Skladba chodníku D2-D-1-CH
- zákaz vjezdu TNV

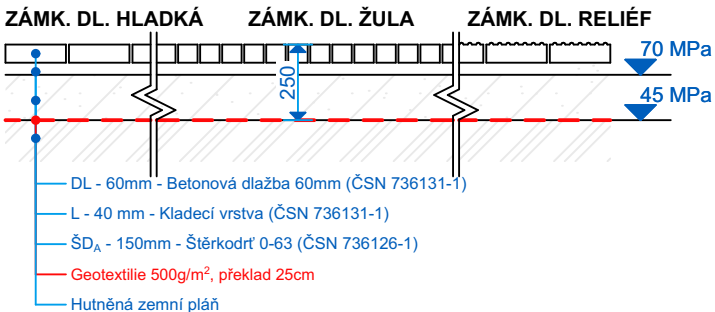


Skladba vozovky D2-N-3-VI
- zatížení 15 TNV/24h

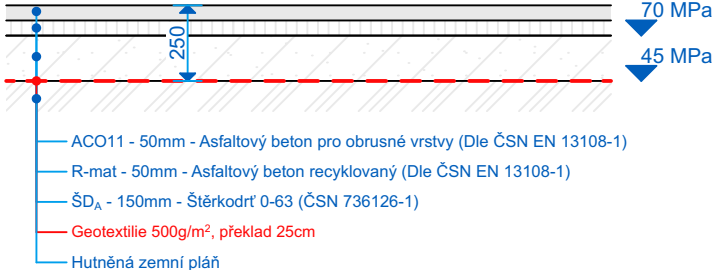


Skladba vozovky D2-D-1-VI - VSAK
- zatížení 15 TNV/24h

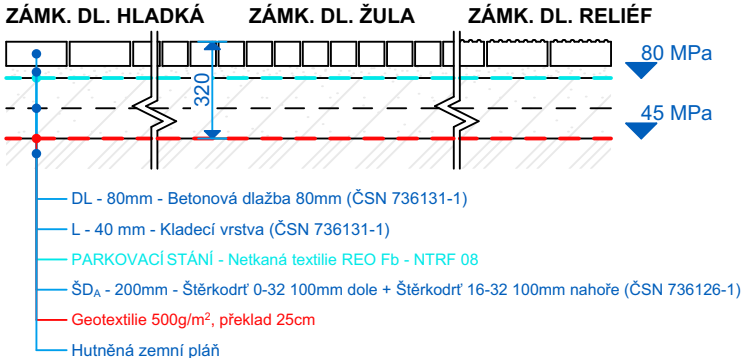


O1 - Vzorové osazení silničního obrubníku
- Klasický, částečně zapuštěný

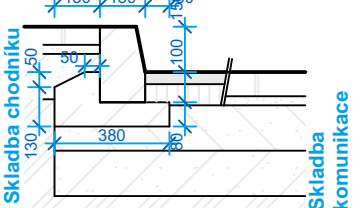


O2 - Vzorové osazení silničního obrubníku
- Přechodový, částečně zapuštěný

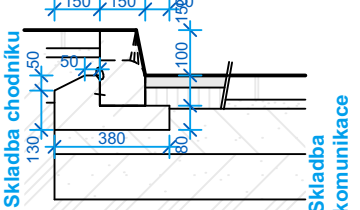


O4 - Vzorové osazení silničního obrubníku
- Nájezdový, částečně zapuštěný

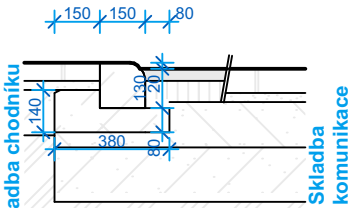

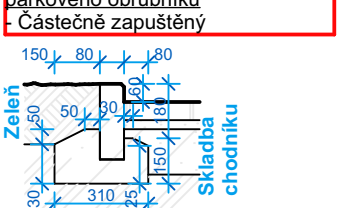

O8 - Vzorové osazení univerzálního parkového obrubníku
- Částečně zapuštěný

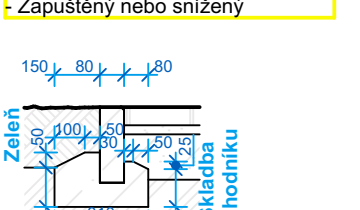

O9 - Vzorové osazení univerzálního parkového obrubníku
- Zapuštěný nebo snížený



<div><div>ISONOE INVEST a.s. HOLUŠICKÁ 222/13 PRAHA 4 CHODOV IČO: 28972589</div></div>		<div><div>MĚSTO SOKOLOV ROKÝCANOVA 1929 35601 SOKOLOV IČ: 00259586</div></div>		<div>STAVEBNÍ ÚPRAVY KOMUNIKACE ULICE VÍTEZNÁ - K ZŠ BĚŽECKÁ</div>		<div>PROJEKTANT JAROSLAV ŠTÁDLER (ČKAIT 0301317)</div>		<div>PROJEKT 594x550</div>		<div>1:50, 1:25</div>	
<div>D1.1.b.3</div>		<div>R169</div>		<div>DUR + DSP</div>		<div>3/2023</div>		<div>ISONOE INVEST a.s., HOLUŠICKÁ 222/13, 148 00 PRAHA 4 - CHODOV</div>		<div>ZDENĚK CHUCHEL</div>	
<div>D1.1.b OBJEKTY POZEMNÍCH KOMUNIKACÍ - IO.101</div>		<div>D1.1.b OBJEKTY POZEMNÍCH KOMUNIKACÍ - IO.101</div>		<div>VZOROVÉ PŘÍČNÉ ŘEZY</div>		<div></div>		<div></div>		<div></div>	