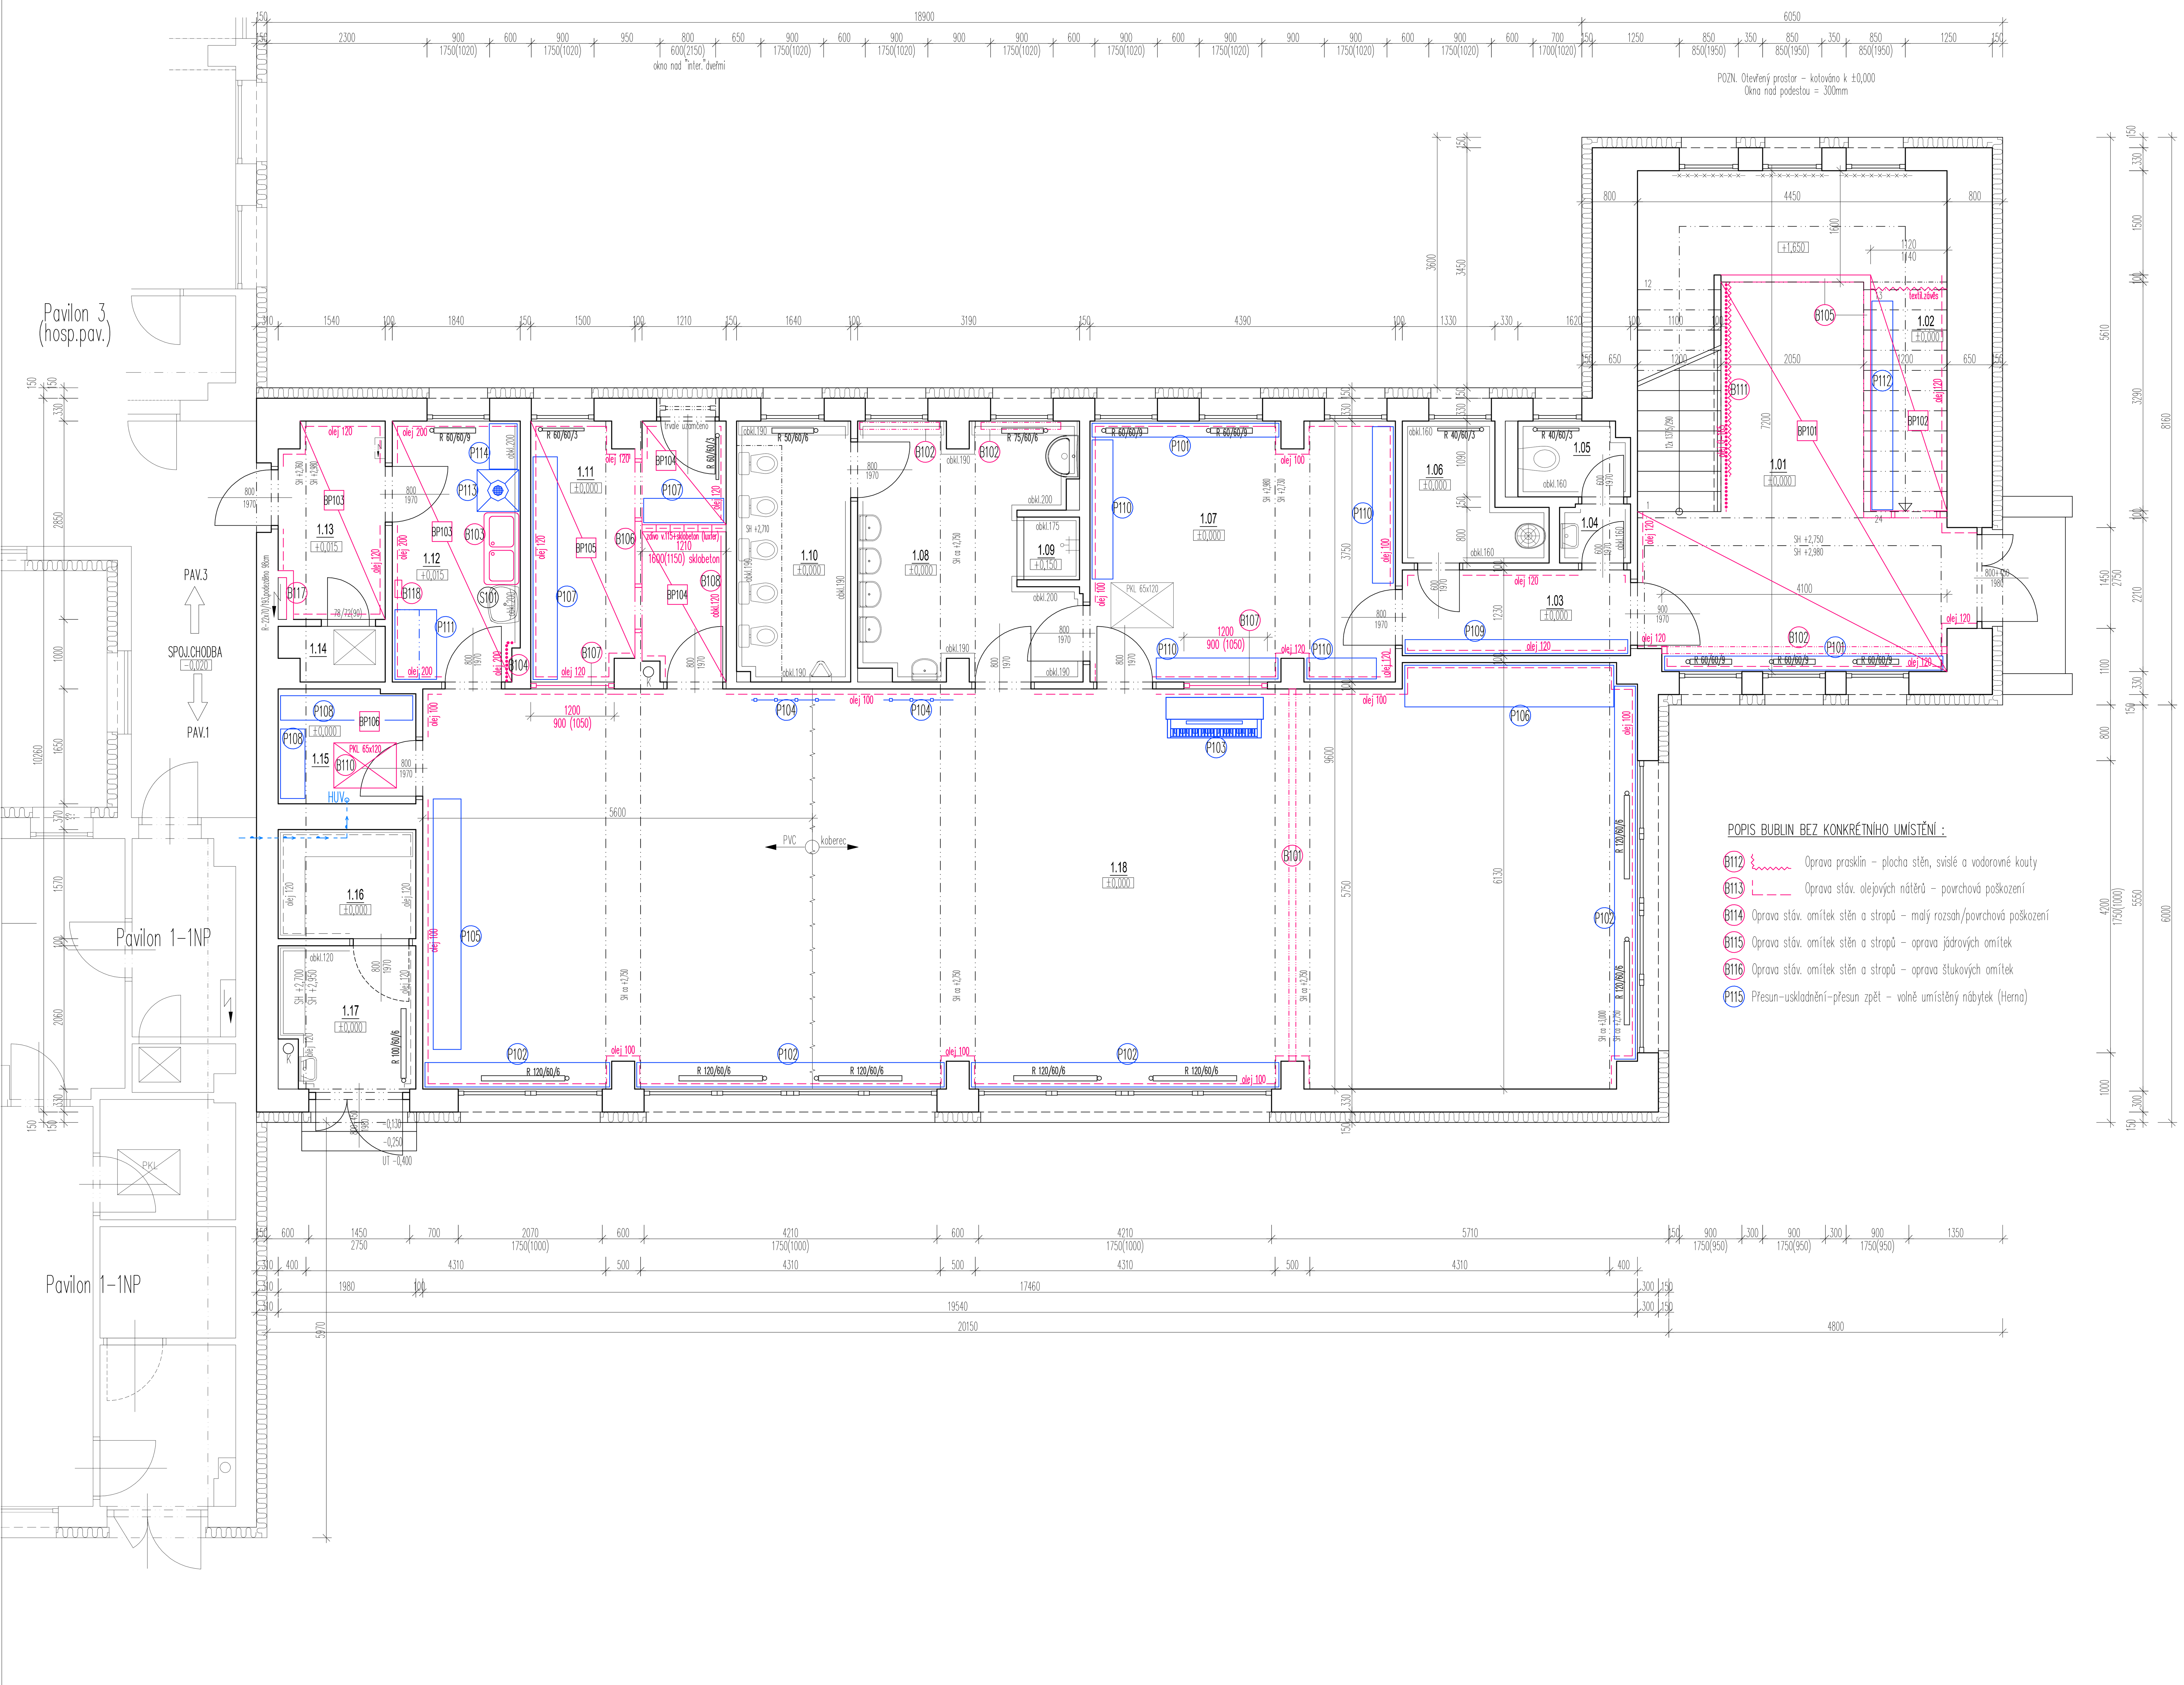

POPIS BUBLIN BEZ KONKRÉTNÍHO UMÍSTĚNÍ :

- B112 Oprava prasklin – plocha stěn, svislé a vodorovné kouty
- B113 Oprava stáv. olejových nátěrů – povrchová poškození
- B114 Oprava stáv. omítek stěn a stropů – malý rozsah/povrchová poškození
- B115 Oprava stáv. omítek stěn a stropů – oprava jádrových omítek
- B116 Oprava stáv. omítek stěn a stropů – oprava štukových omítek
- P115 Přesun–uskladnění–přesun zpět – volně umístěný nábytek (Herna)

Tabulka bublin

OZNAČENÍ	POPIS	POZNÁMKA	POČET KUSŮ 1.NP	POČET KUSŮ Celkem
B101	Bourání/DMNT/likvidace do odpadu : Držák/kryt shrnovací stěny, dřevo, cca 15x15/530cm, vč.kotevních prvků	Vč. vyspravení/začištění po kotvení	1	1
B102	Bourání/DMNT/likvidace do odpadu : držák/kryt záclon – dřevo, cca 2x15cm, vč.kotevních prvků.	Vč. vyspravení/začištění po kotvení. Celkem dl. všech prvků 6,4m.	3	3
B103	Bourání/DMNT/likvidace do odpadu : 2dřez 50x103/88cm, nerez, vč. odp.potrubí/sifon	Nástěnná baterie SV/TV – PONECHAT BEZE ZMĚN	1	1
B104	Odstranění stáv. olej. nátěru 65x200cm * Vč.DMNT/odřezání/zrušení stáv.nefunkčních kohoutů a dozdění niky ca 40x50cm nad podlahou	Odstranění nátěru pod nový ker. obklad	1	1
B105	Zbourání zděné příčky pod schod. ramenem –CP tl.100mm (vč. omítek) Vč. vyjmutí a likvidace ocel.zárubně 60x197 tl.100mm Vč. komplet. začištění navazujících/obnažených kcí (doplnění jádra, štuk, alt.olej.nátěr)	Nejednotná výška – dle průběhu schod.ramene cca 140–280cm.	1	1
B106	* Zbourání zděných příček CP tl.100mm (vč. omítek) * Zbourání sklobetonové stěny tl.100mm, v. 115–300cm (podezděno do v. 115cm) Vč. vyjmutí a likvidace ocel. zár. 60+80/197cm – tl.100mm	Vč. komplet. začištění navazujících/obnažených kcí (doplnění jádra, štuk, alt.olej.nátěr)	1	1
B107	Vyjmutí vnitřního dřev.okna 1200x900mm, jednoduché zasklení, likvidace	Okno pevné (fix), dřev.rám, 1x sklo	2	2
B108	* Otlučení ker. obkladu v.1,2m vč.hrubého začištění jádrovou omítkou * Vč. zaslepení odpadu (pův.umyvadlo) pod obkladem – m.č.1.11		1	1
B110	Zrušení nefunkční šachty ZTI * Vyjmutí–ocel.poklop+rám 65x120cm * Vyčištění šachty od stav.odpadu * DMNT+likvidace starých/nepřipojených rozvodů vody – v šachtě, v podlaze, na stěnách	Nové rozvody vody vč. HUV umístěné na stěně PONECHAT/NEPOŠKODIT–FUNKČNÍ POZOR! Umístěno měřící zařízení VOSS pro odečet vody	1	1
B111	Odstranění olej.nátěru+opr.omítek/prasklin 1.01 – schodiště * Odstranění olej. nátěru ponechaných stěn zrcadla schodiště * Praskliny–vybroušení do jádra–pruh š. min.0,6m v trase VŠECH prasklin		1	1
B112	Opravy prasklin – plochy stěn a stropů, svislé a vodorovné kouty * Plochy stěn/stropů – důkladně oškrábat–prohloubení do jádra omítek cca 3mm v š.min. 400mm + aplikace flexi tmel+výztuž.tkanina (perlinka) * Kouty – DTTO jako stěny nebo zatmelení spár + aplikace vhodné krycí/ozdobné lišty kotvené/lepené pouze na jedné straně koutu. (např. dřev."L" profily, polystyrenové/EPS lišty/profily apod.).	– Vhodnost umístění krycích lišt konzultovat s TDI/vedením MŠ. – Rozsah – celé 1.NP pavilonu II. mimo 1.08,1.09,1.10,1.16 a 1.17	1	1
B113	Oprava stáv. olejových nátěrů – povrchová poškození : * Lokální odstranění nátěrů dle rozsahu poškození + oprava podkladu doplněním (důlky, jamky vrypy, rýhy ...) * Lokální odstranění nátěrů dle rozsahu poškození + oprava podkladu zarovnáním–přebroušení, odsekání (hrboly, výstupky, otřepy, stékající kapky ...)	– Výsledkem budou rovné, hladké a čisté plochy. Preferují se prostory s pobytem a pohybem dětí, personálu a rodičů. Sklady, technické prostory a zázemí musí být zejména funkční, t.j. omyvatelné povrchy bez poškození a v celém rozsahu (100% určených ploch). Do rozpočtu uvažováno 10% plochy olej. nátěrů – Rozsah – celé 1.NP pavilonu II. mimo 1.08,1.09,1.10,1.16 a 1.17	1	1
B114	Oprava stáv. omítek stěn a stropů – malý rozsah/povrchová poškození : * Oprava dotmelením/přebroušením lokálních poškození – součást nové výmalby	– Rozsah – celé 1.NP pavilonu II. mimo 1.08,1.09,1.10,1.16 a 1.17 – Do rozpočtu uvažováno 5% plochy stěn a 5% plochy stropů. Konkrétní místa a rozsah oprav určit po prohlídce s TDI	1	1
B115	Oprava stáv. omítek stěn a stropů – oprava jádrových omítek : * Lokální oprava omítek otlučením na zdivo v rozsahu poškození a doplnění omítek nových jednovrstvých nebo vč. štukové omítky. Platí i pro omítky pod olejovými nátěry.	Zejména omítky v oblastech prostupů potrubních rozvodů (ZTI, ÚT)	1	1
B116	Oprava stáv. štuk.omítek stěn a stropů (sjednocení štuk.omítek) : * Oškrábání stáv. maleb na omítku v rozsahu poškození/sjednocení * Nanesení opravné vrstvy štukové omítky + přepěnování/sjednocení povrchu a struktury řešené plochy	– Zejména omítky v oblastech prostupů potrubních rozvodů (ZTI, ÚT), předchozích nekvalitních oprav apod. – Do rozpočtu uvažováno 50% plochy stěn. Konkrétní Konkrétní místa vytipovat po důkladné prohlídce s TDI	1	1
B117	Bourání/DMNT/likvidace do odpadu : Vybourání zděného soklu elektro rozvaděče 25x70/100cm	– Předpoklad obezdívka s dutinou/el.kabeláží, CP tl.100mm vč.omítky – DMNT vlastního boxu elektro = část elektro	1	1
B118	Bourání/DMNT/likvidace do odpadu : Zásobník papír.ručníků, vč. nástěnného dávkovače tekutého mýdla	Nástěnný dávkovač tekutého mýdla umístěn u umyvadla S101	1	1
BP101	* Vybourání stáv. dlažby 1.01 vč. ker. soklu v. 10cm * Vč. začištění podkladu opravnou/reprofilační betonovou hmotou	– Ker.dlažba 10x10 do tmelu (betonu). – Nepřístupný ker. soklík za radiátory ÚT (instalovány rozvody ÚT) ponechat	1	1
BP102	* Likvidace stáv. PVC 1.02, vč.obvod. PVC soklíku. PVC volně položeno – bez lepení. * V příp. nutnosti snížení podlahy broušením – úběr max.15mm.	Příp.snížení podlahy pro možnost plynulého napojení navazujících podlah po bourání příček	1	1
BP103	* Vybourání stáv. dlažby 1.12+1.13 vč. ker. soklu v. 8cm * Vč. vybourání (zarovnání) beton.prahu mezi 1.13/spoj.chodba * Vč. začištění podkladu opravnou/reprofilační betonovou hmotou	Ker.dlažba 24x24 do tmelu.	2	2
BP104	* Vybourání stáv. dlažby 1.11 vč. ker. soklu v. 10cm * Vč. začištění podkladu opravnou/reprofilační betonovou hmotou * V příp. nutnosti snížení podlahy broušením – úběr max.15mm.	Příp.snížení podlahy pro možnost plynulého napojení navazujících podlah po bourání příček	2	2
BP105	* Likvidace stáv. lepeného PVC 1.11 vč.obvod. PVC soklíku/dřev.lišt * Vč.začištění/vyrovnání podkladu opravnou/reprofilační betonovou hmotou pod nové PVC	PVC lepeno k beton.podkladu	1	1
BP106	* Vybourání stáv. dlažby 1.15 vč. ker. soklu v. 10cm * Vč. začištění podkladu opravnou/reprofilační betonovou hmotou * Vč. odstranění stáv.dřev.prahu dveří	– Ker.dlažba 10x10 do tmelu (betonu).	1	1
P101	DMNT–přesun–uskladnění–MNT zpět : Dřev.kryt rad. ÚT cca 0,2x0,85/celkem 6,7m		2	2
P102	DMNT–přesun–uskladnění–MNT zpět : Sestava dřev.kryt rad.ÚT+nábytek cca 0,25–0,35x0,85/celkem 17,00m	Sestava dřev.kryt rad. ÚT + policové skříňky – sestaveno do několika větších celků. Vhodné zaznamenat stáv. sestavy › zpětná instalace v původních sestavách	4	4
P103	DMNT–přesun–uskladnění–MNT zpět : Klavír/piano	Zvýšená opatrnost – hudební nástroj/lakované dřevo!	1	1
P104	DMNT–přesun–uskladnění–MNT zpět : Dětská dřev.lezecká stěna cca 1,2x2,0m + dřev.žebřiny 08x2,3m	Kotveno pomocí vrutů a hmoždinek.	2	2
P105	DMNT–přesun–uskladnění–MNT zpět : Nábytková stěna–sestava š.0,4m, celkem pohled. plocha 4,9m2		1	1
P106	DMNT–přesun–uskladnění–MNT zpět : Sestava–dřevěný regál ložního prádla a matrací cca 0,6x3,0/v.2,7m		1	1
P107	DMNT–přesun–uskladnění–MNT zpět : Dřevěný policový regál cca 0,35x2,7m/celkem dl.4,4m		2	2
P108	DMNT–přesun–uskladnění–MNT zpět : Kovový policový regál cca 0,35x2,0m/celkem dl.3,0m		2	2
P109	DMNT–přesun–uskladnění–MNT zpět : Dřevěný policový regál cca 0,2x1,2m/celkem dl.3,2m		1	1
P110	DMNT–přesun–uskladnění–MNT zpět : Dřevěné šatní skříňky 0,38x1,2m, celkem dl.7,0m		4	4
P111	DMNT–přesun–uskladnění–MNT zpět : Dřevěná kuch. spodní skříňka 0,6x1,0/0,85m+horní skříňka 0,35x1,0/0,5m		1	1
P112	DMNT–přesun–uskladnění–MNT zpět : Dřevěné skříňky–obuv 0,3x1,2m/dl.3,0m		1	1
P113	DMNT–přesun–uskladnění–MNT zpět : Myčka nádobí 60x60/85cm+podstavec v.35cm.	Vč. odpojení/zapojení – el.220V, SV, odpad do sifonu dřezu	1	1
P114	DMNT–přesun–uskladnění–MNT zpět : Podstavec pro mycí prostředky 40x65/ v.20cm, nerez		1	1
P115	Přesun–uskladnění–přesun zpět : Volně umístěný nábytek/hračky v ploše herny 1.NP (psací stoly, "domečky", komody ...)	odhad do 50kg	1	1
S101	Prvky/kce bez zásahu Umyvadlo 55cm, vč.nástěnné bat.SV/TV a odp.potrubí/sifon		1	1

Součet: 54

POZN.: Do rozpočtu/ocenění nutno zahrnout všechny údaje uvedené v tabulce bublin!

POZNÁMKA – VŠEOBECNĚ :

* Objekt vykazuje (celkové/lokální) horizontální a vertikální nerovnosti a dílenské nepřesnosti (rovinnost stěn, podlah, stropů...). Uvedené kóty nutno považovat za informativní.
* Nosné kce. – v jednotlivých podlažích osové odchylky, pro potřeby dokumentace zarovnáno/zprůměrováno. V příp. potřeby nutno kontrola konkrétního provedení v daném místě.
* Tl. příček/stěn, rozměry stav.otvorů, schod.stupně úroveň podlah apod. zprůměrovány – uvedené hodnoty mohou vykazovat drobné lokální odchylky.
* Stavební otvory měřeny pouze uvnitř budov – z exterieru nezohledněna tl. KZS.
* Měřeno vč. omítek/KZS.
* Některé prostory nelze zcela zaměřit pro množství uskladněného obsahu.
* DOKUMENTACI NELZE POUŽÍT JAKO PODKLAD PRO DÍLENSKOU ČI VÝROBNÍ DOKUMENTACI.
* V příp. změny/úpravy/přestavby a pod. nutno přesně zdokumentovat jednotlivé části v daném místě vč. příp. nutného stavebně–technického průzkumu – část stavební / ZTI / elektro apod.
* Do PD nejsou zakresleny a popsány některé detaily či části stavby nepotřebné k účelu dokumentace.

LEGENDA :

- obkl.190 – Stáv.ker.obklad BEZ ZÁSAHU
- obkl.120 – Odstranění stáv. ker. obkladů
- olej 100 – Oprava stáv. olej. nátěrů

POPIS BUBLIN DLE BAREV :

- XY Prvky/kce bez zásahu
- XY Bourání/demontáže do odpadu
- XY DMNT, přesun, uskladnění + zpět MNT
- XY Stavební prvky/kce nové
- XY ZTI prvky/rozvody nové

Vedoucí projektant: Milan Babic	Vypracoval: Milan Babic	Kreslil: Milan Babic	Zodpovědný projektant: Milan Babic
Kraj: Karlovarský		Stav. úřad: Sokolov	
Stavebník : Město Sokolov, Rokycanova 1929, 356 01 Sokolov, IČ: 00259586			
Stavba:	MŠ Majerové 1650, Sokolov, pč. 1631/8, stav.úpravy pavilonu II – STAVEBNÍ ČÁST		
Obsah:	Půdorys 1.NP – DMNT, bourání, přesuny		

Milan Babic
projektová, inženýrská a stavební činnost
Křížová 131, Sokolov, 356 01
Tel.: 777/272751, 352/624608
E–mail : ex–interier@wo.cz
IČO: 62636359 DIČ: CZ6804102316

Datum	XII/2019
Formát	8xA4
Zak. číslo	07/2019
Měřítko	1:50
Stupeň:	DPS
Výkr.č.	D1.1.04