


PŮDORYS 1.NP

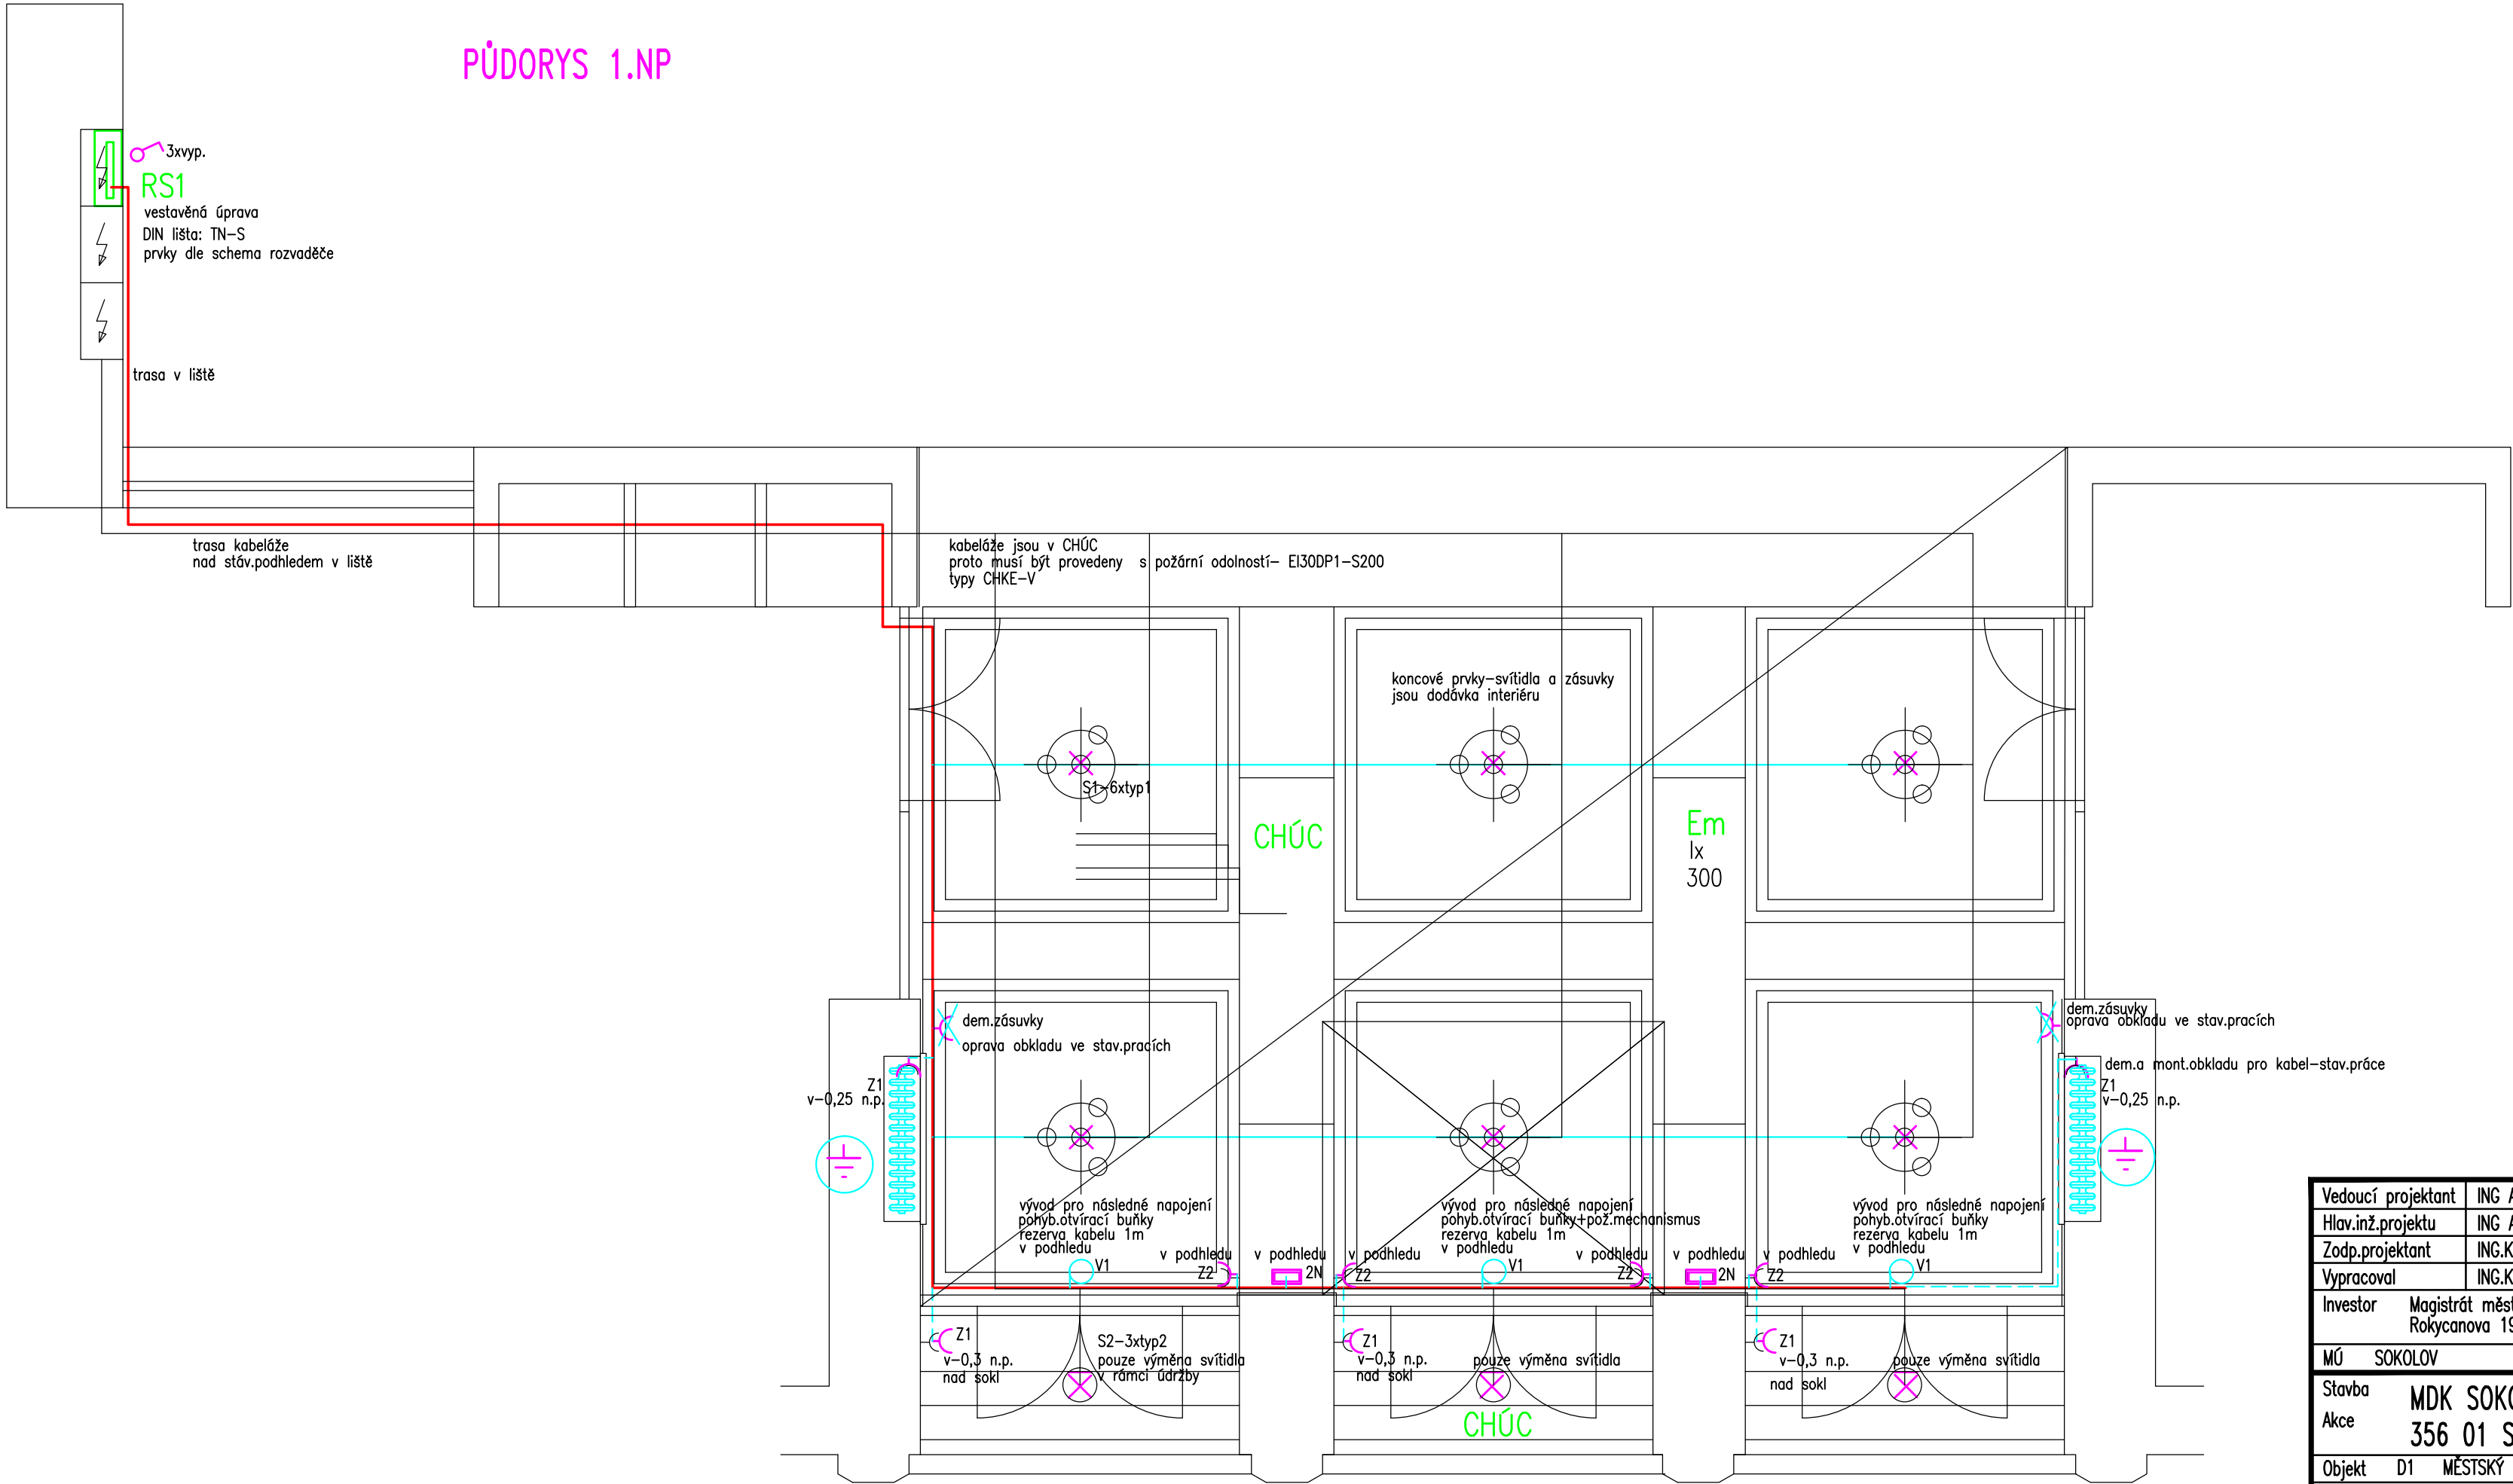

LEGENDA ELEKTROINSTALACE

- koncové prvky-svítlidla a zásuvky jsou dodávka interiéru
- NOUZOVÉ S BATERIÍ DO PODHLEDU ŽÁROVKOVÉ SVÍTLIDLO STROPNÍ
 - ŽÁROVKOVÉ SVÍTLIDLO NÁSTĚNNÉ,STROPNÍ
 - JEDNODUCHÁ ZÁS.230V/16A, IP44 kovová s víkem
- SVĚTELNÉ ROZVODY
- ZÁSUVKOVÉ ROZVODY
- ROZVODNÁ KRABICE
- SDRUŽENÁ TRASA KABELŮ musí být provedeny s požární odolností- EI30DP1-S200
- ROZVADĚČ STÁVAJÍCÍ,PODRUŽNÝ
- RS1

LEGENDA SVÍTIDEL

- (1) - 6ti ramenný lustr 6x40W-kompaktní zář.zdroje uchycení do stropu, kalich pod podhled
- (2) - ŽÁŘIVKOVÉ SVÍTLIDLO 1x36W PŘISAZENÉ pouze údržba
- 2N - ŽÁŘIVKOVÉ SVÍTLIDLO 11W-IP44, včetně bateriového zdroje napojení protipož.kabely CHKE-V,napájení zdroje resp.pod omítkou aut.náběh při ztrátě napětí

Vedoucí projektant	ING ARCH.RŮŽIČKOVÁ				
Hlav.inž.projektu	ING ARCH.RŮŽIČKOVÁ				
Zodp.projektant	ING.KRAUS				
Vypracoval	ING.KRAUS				
Investor	Magistrát města Sokolov Rokycanova 1929, 356 01 SOKOLOV,				
MÚ	SOKOLOV				
Stavba	MDK SOKOLOV-ZÁDVEŘÍ, 5.května 655	Formát			
Akce	356 01 SOKOLOV	Datum	07/2019		
Objekt	D1 MĚSTSKÝ DŮM KULTURY	Stupeň	DPS		
Díleč část	D.1.4.g ZAŘÍZENÍ ELEKTROTECHNIKY	Zakázka číslo			
Obsah	SILNOPROUD 1NP	Měřítko	1:50	Č.přílohy	2