


PŘEHLED BODŮ		
Číslo bodu	X	Y
16	-866833,01	-1014796,72
17	-866836,82	-1014797,20
18	-866836,95	-1014793,56
19	-866833,45	-1014793,12
20	-866818,69	-1014793,40
21	-866816,67	-1014792,85
22	-866818,77	-1014787,21
23	-866822,91	-1014780,68
24	-866830,01	-1014772,25
25	-866835,95	-1014724,62
26	-866830,22	-1014722,14
27	-866831,09	-1014715,16
28	-866837,43	-1014712,81
29	-866843,80	-1014707,57
30	-866824,70	-1014708,44

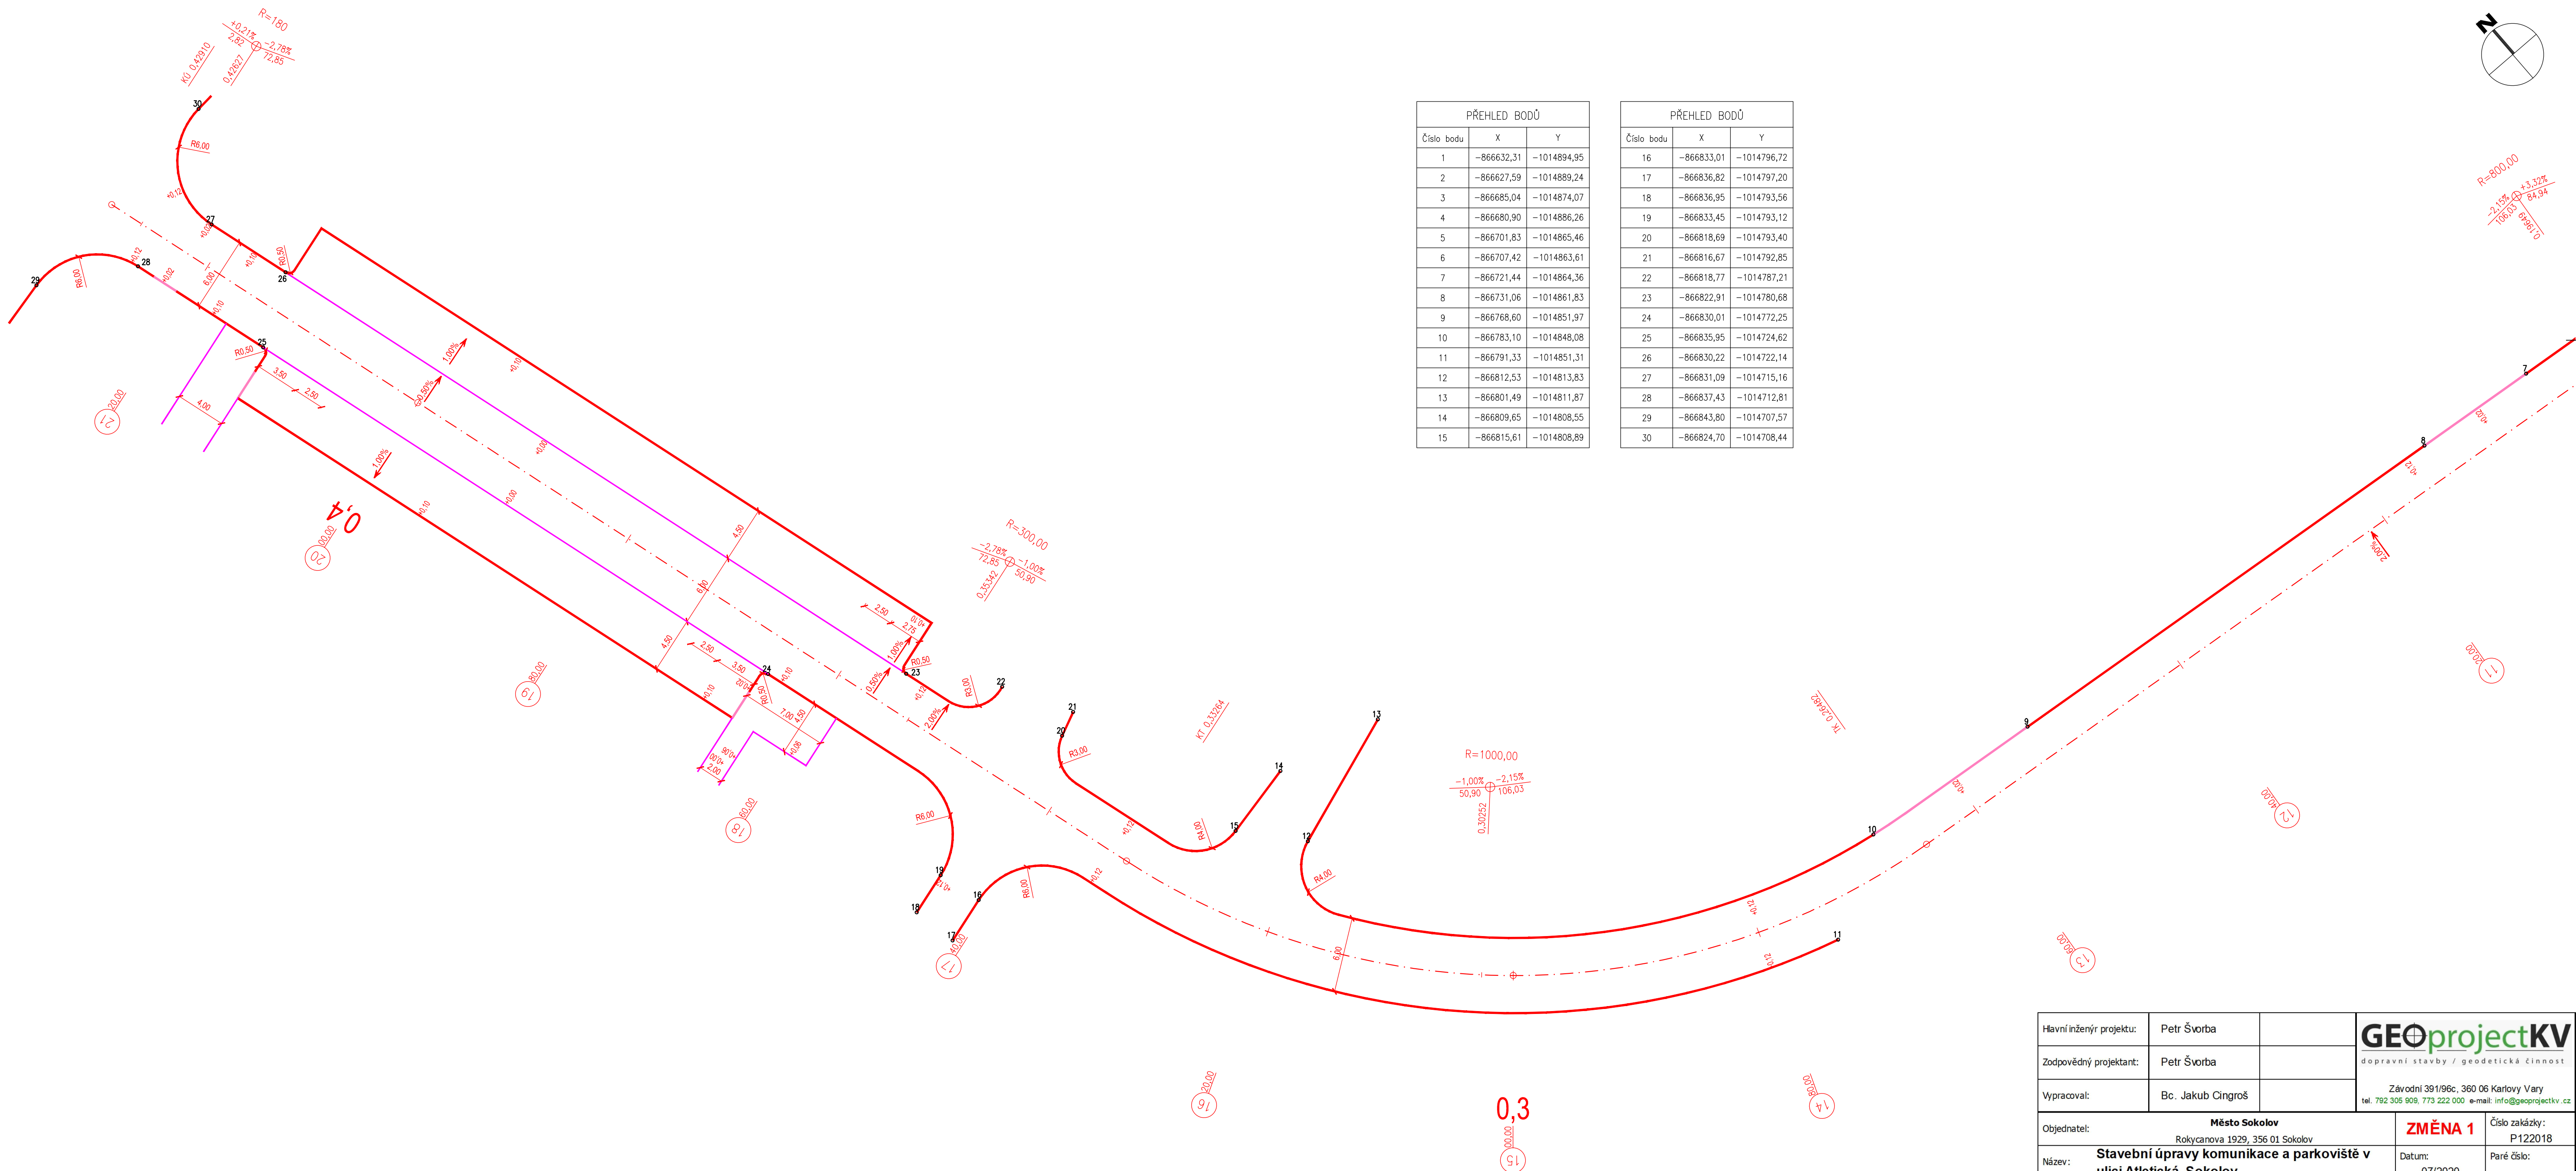

Hlavní inženýr projektu:	Petr Švorba	 dopravní stavby / geodetická činnost	
Zodpovědný projektant:	Petr Švorba		
Vypracoval:	Bc. Jakub Cingroš		
		Závodní 391/96c, 360 06 Karlovy Vary tel. 792 305 909, 773 222 000 e-mail: info@geoprojectkv.cz	
Objednatel:	Město Sokolov Rokycanova 1929, 356 01 Sokolov	ZMĚNA 1	Číslo zakázky: P122018
Název:	Stavební úpravy komunikace a parkoviště v ulici Atletická, Sokolov	Datum: 07/2020	Paré číslo:
Objekt:	Komunikace a zpevněné plochy	Úroveň: DÚR + DSP	
Příloha:	Vytyčovací výkres díl 2	Měřítko: 1 : 250	Číslo přílohy: D.1.1.1.8