
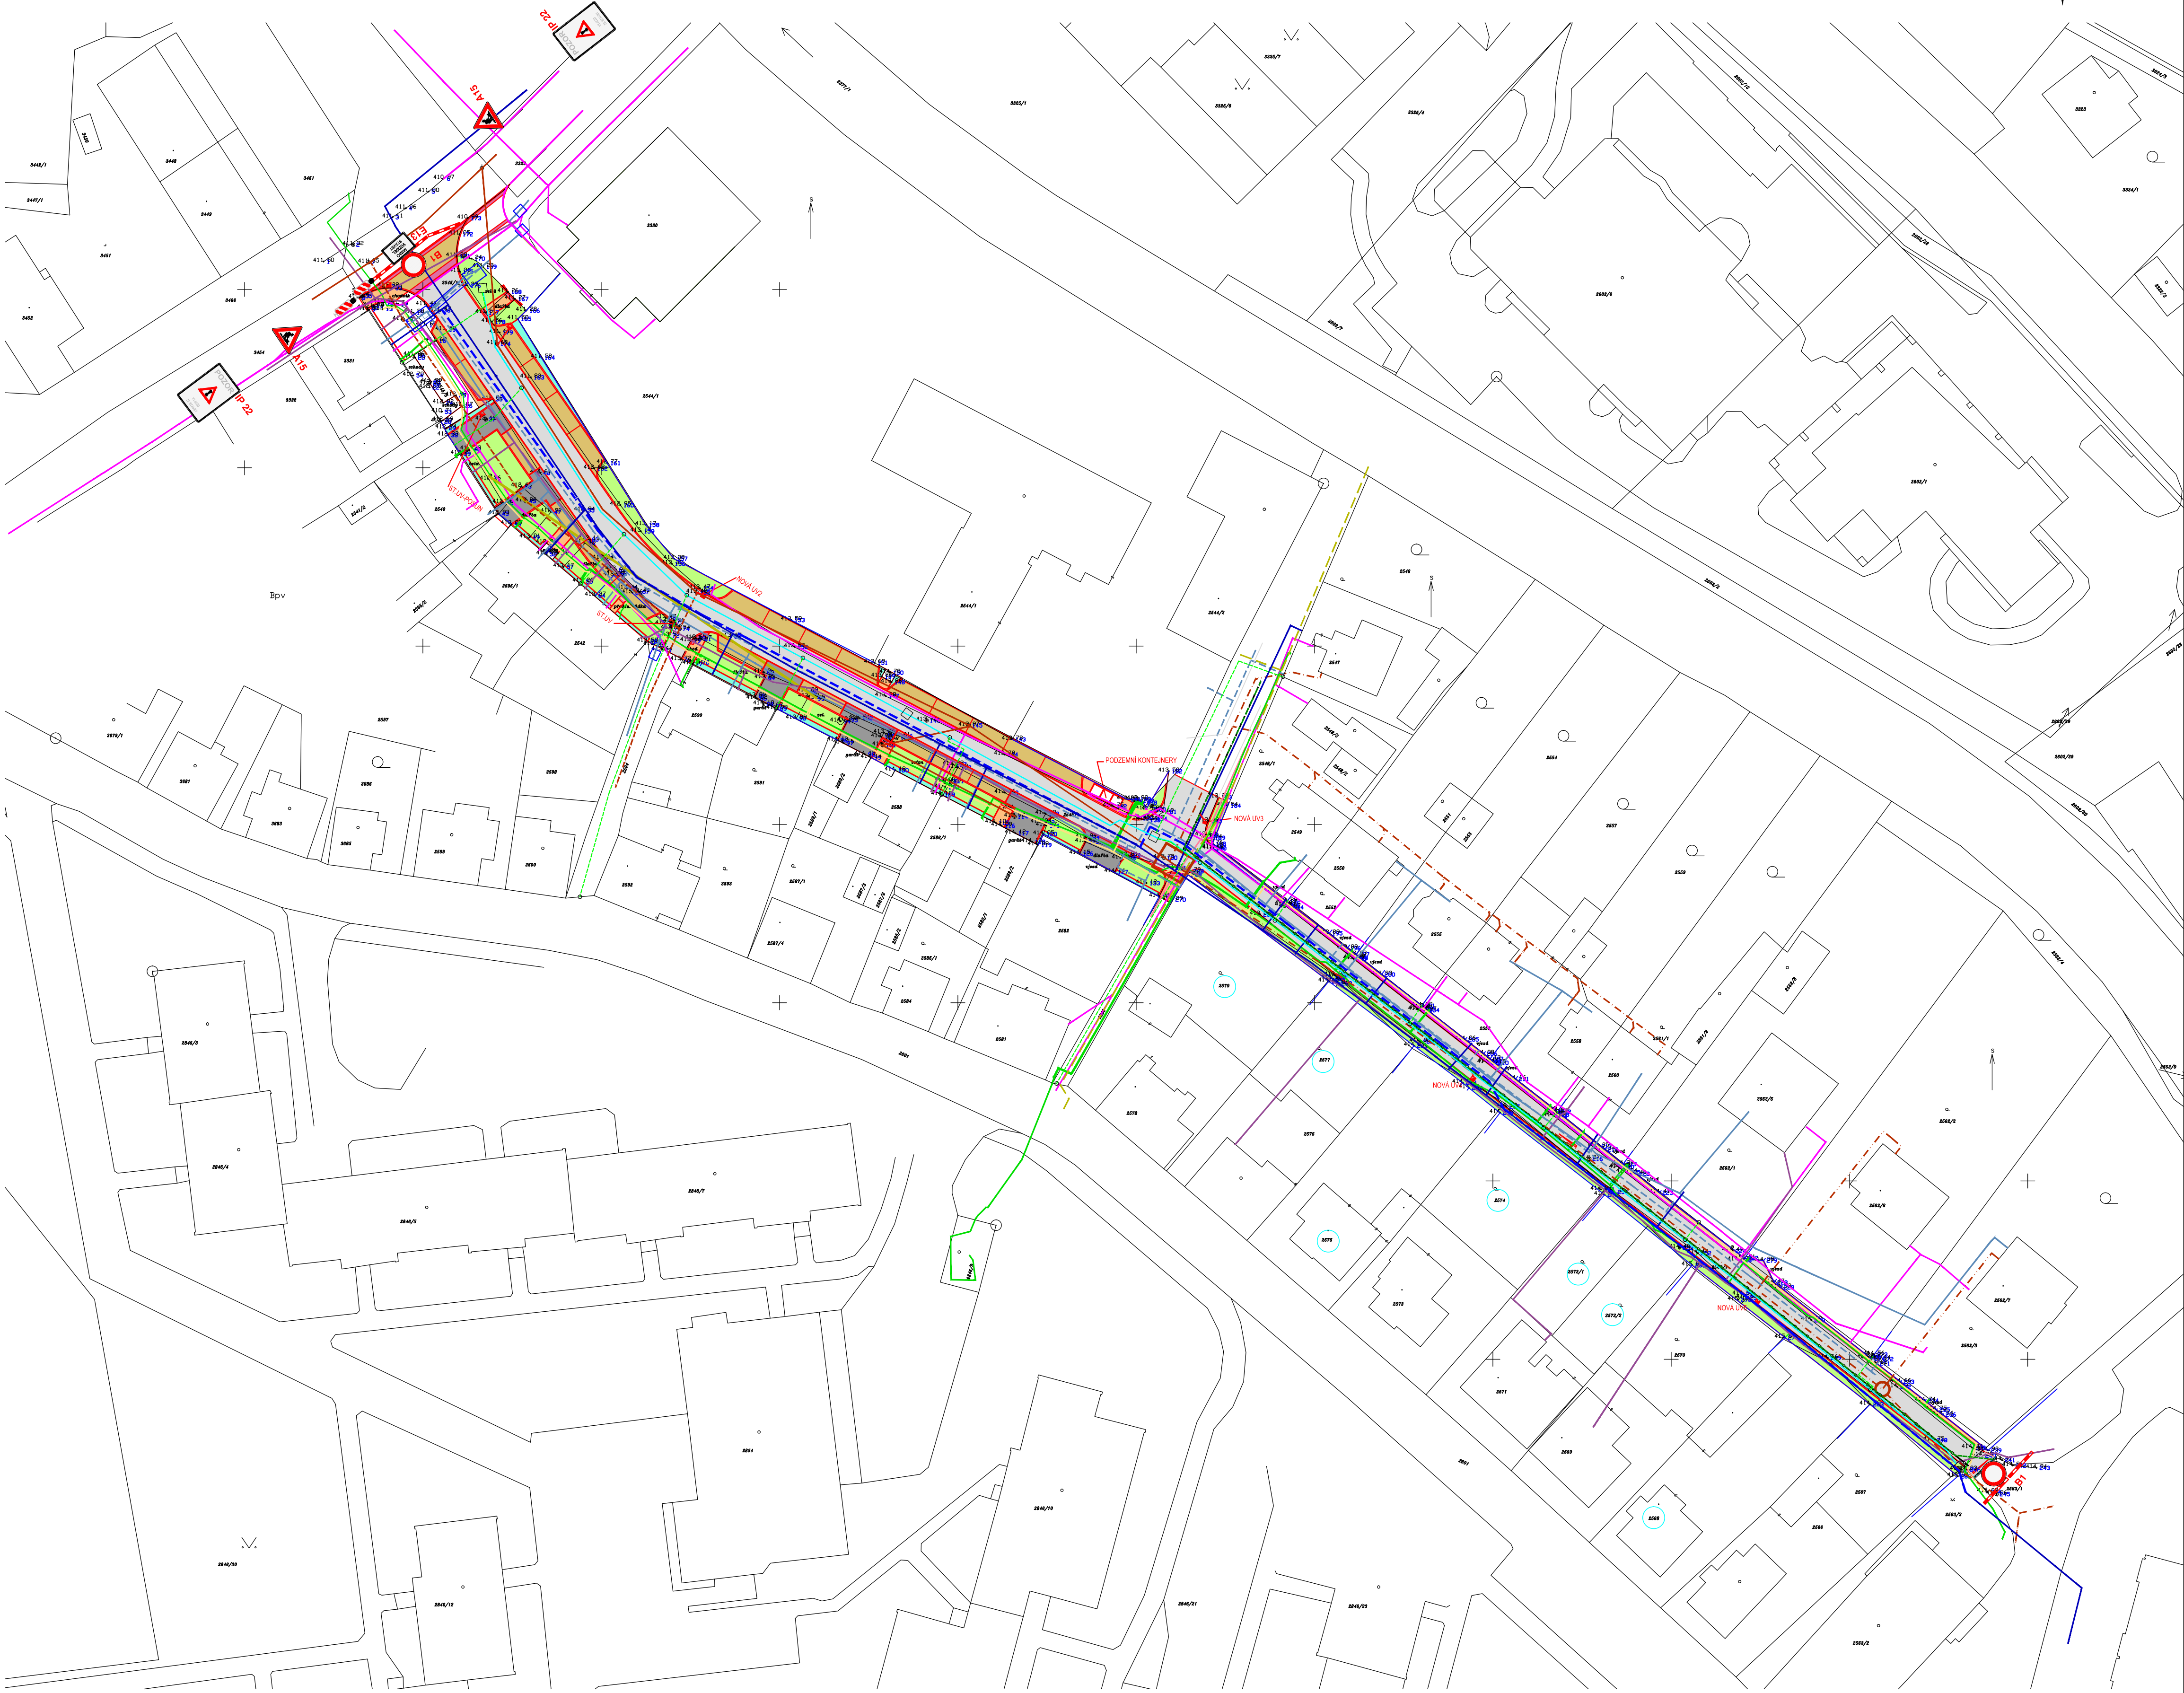


# SITUACE ZOV NA PODKLADU KOORDINAČNÍ SITUACE M 1:500

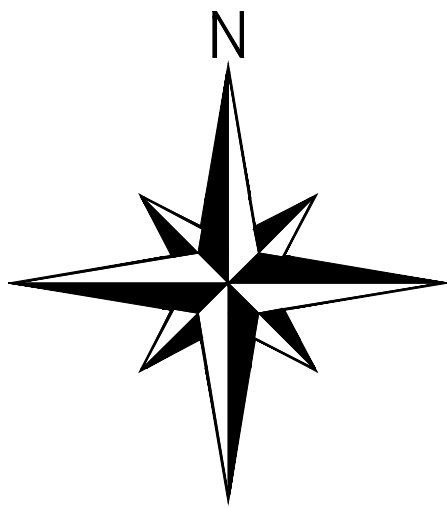

- LEGENDA PLOCH :
- PARKOVACÍ A PŘEJEZDNÉ PLOCHY - ŽULOVÁ DLAŽBA 8/11
  - CHODNÍKY - BSD 80mm
  - VOZOVKY - ACO 11
  - RELIEFNÍ BET.SKŁ.DLAŽBA - VAROVNÝ PÁS 400mm, SIGNÁLNÍ PÁS 800mm
  - ZELEŇ - HUMUS, ZATRAVNĚNÍ
  - KAČÍREK
  - SJEZDY - BET.SKŁ.DL. 80 MM

- LEGENDA IS:
- UPC - TRASY PVVKS
  - SEK - PODZEMNÍ VEDENÍ - CETIN
  - VODOVOD PVC 90 - VODOHOSPODÁŘSKÁ SPOLEČNOST SOKOLOV
  - PŘELOŽKA VODOVOD - VODOHOSPODÁŘSKÁ SPOLEČNOST SOKOLOV
  - KANALIZACE DN 1000 - VODOHOSPODÁŘSKÁ SPOLEČNOST SOKOLOV
  - KANALIZACE DN 300 - VODOHOSPODÁŘSKÁ SPOLEČNOST SOKOLOV
  - KANALIZACE DN 250 - VODOHOSPODÁŘSKÁ SPOLEČNOST SOKOLOV
  - KANALIZACE DN 150 - VODOHOSPODÁŘSKÁ SPOLEČNOST SOKOLOV
  - PODZEMNÍ VEDENÍ NN DO 1kV - ČEZ DISTRIBUCE
  - NTL PLYNOVOD OCEĽ A PŘÍPOJKY PLYNU - STÁVAJÍCÍ - NETGAS
  - NTL PLYNOVOD OCEĽ A PŘÍPOJKY PLYNU - NAVRHOVANÝ - NET GAS
  - NN VO - SOTES
  - RETE INTERNET
  - ČD - TELEMATIKA
  - DEŠŤOVÁ KANALIZACE - MĚSTO SOKOLOV
  - BÝVALÝ NÁHON - V JEHO TRASE BUDE POLOŽENA TROUBA PVC DN 300, DO KTERÉ BUDOU ZAUSTĚNÝ UV 4 A UV5 PVC DN 200
  - TROUBA PVC DN 300 BUDE NAPOJENA NA ST. DEŠŤ. KANALIZACI
  - PŘELOŽKA METALICKÉHO KABELU SEK (CETIN)
  - Z DŮVODŮ OSAZENÍ PODZEMNÍCH KONTEJNERŮ
  - VÝMĚNA POTRUBÍ PVC DN 150 ZA PVC DN 300 - ST.DEŠŤ.KAN.MĚSTA
  - VÝMĚNA ST. BET. KANÁLU CCA 500/300 ZA PVC DN 300
  - NOVÁ TRASA OPTICKÉHO KABELU
  - PODZEMNÍ KONTEJNERY 5m3 - SKŁO, PAPIŘ, PLASTY
  - NOVÁ UL. 1
  - NAVRŽENÉ NOVÉ ULIČNÍ VPUSTI

- LEGENDA - ZOV:
- PŘÍČNÉ ZAABRANY Z2.
  - PŘÍČNÉ ZAABRANY BUDOU UMÍSTĚNÝ TAK, ABY V UL. TOVÁRNÍ I UL. DÉLNICKÁ ZŮSTALY DVA PLNOHODNOTNÉ OBOUSMĚRNÉ JÍZDNÍ PRUHY O CELKOVÉ ŠÍŘCE 5,5m (2x2,75m), COŽ ŠÍŘKOVÉ POMĚRY DOVOLUJÍ DODRŽET
  - IP 22
  - ZMĚNA MÍSTNÍ ÚPRAVY - S NÁPÍSEM POZOR, VÝJEZD ZE STAVBY UMÍSTĚNA CCA 100m OD VÝJEZDU (VJEZDU)
  - SMĚROVACÍ DESKA Z4a S VÝSTRAŽNÝM SVĚTLEM TYPU A
  - A15
  - PRÁCE NA SILNICI
  - UMÍSTĚNA CCA 50m OD Z2
  - B1
  - ZÁKAZ VJEZDU VŠECH VOZIDEL (V OBOU SMĚRECH)
  - E13
  - TEXT - ZDE - MIMO VOZIDEL STAVBY

POZNÁMKA:

HLAVNÍ VJEZD A VÝJEZD BUDE Z A DO UL. JERONÝMOVA

HRANICI STAVENÍŠTĚ TVOŘÍ ZÁSTAVBA A OPLECENÍ UL. P. CHELČICKÉHO