


KATASTRÁLNÍ SITUAČNÍ VÝKRES  
M 1:500

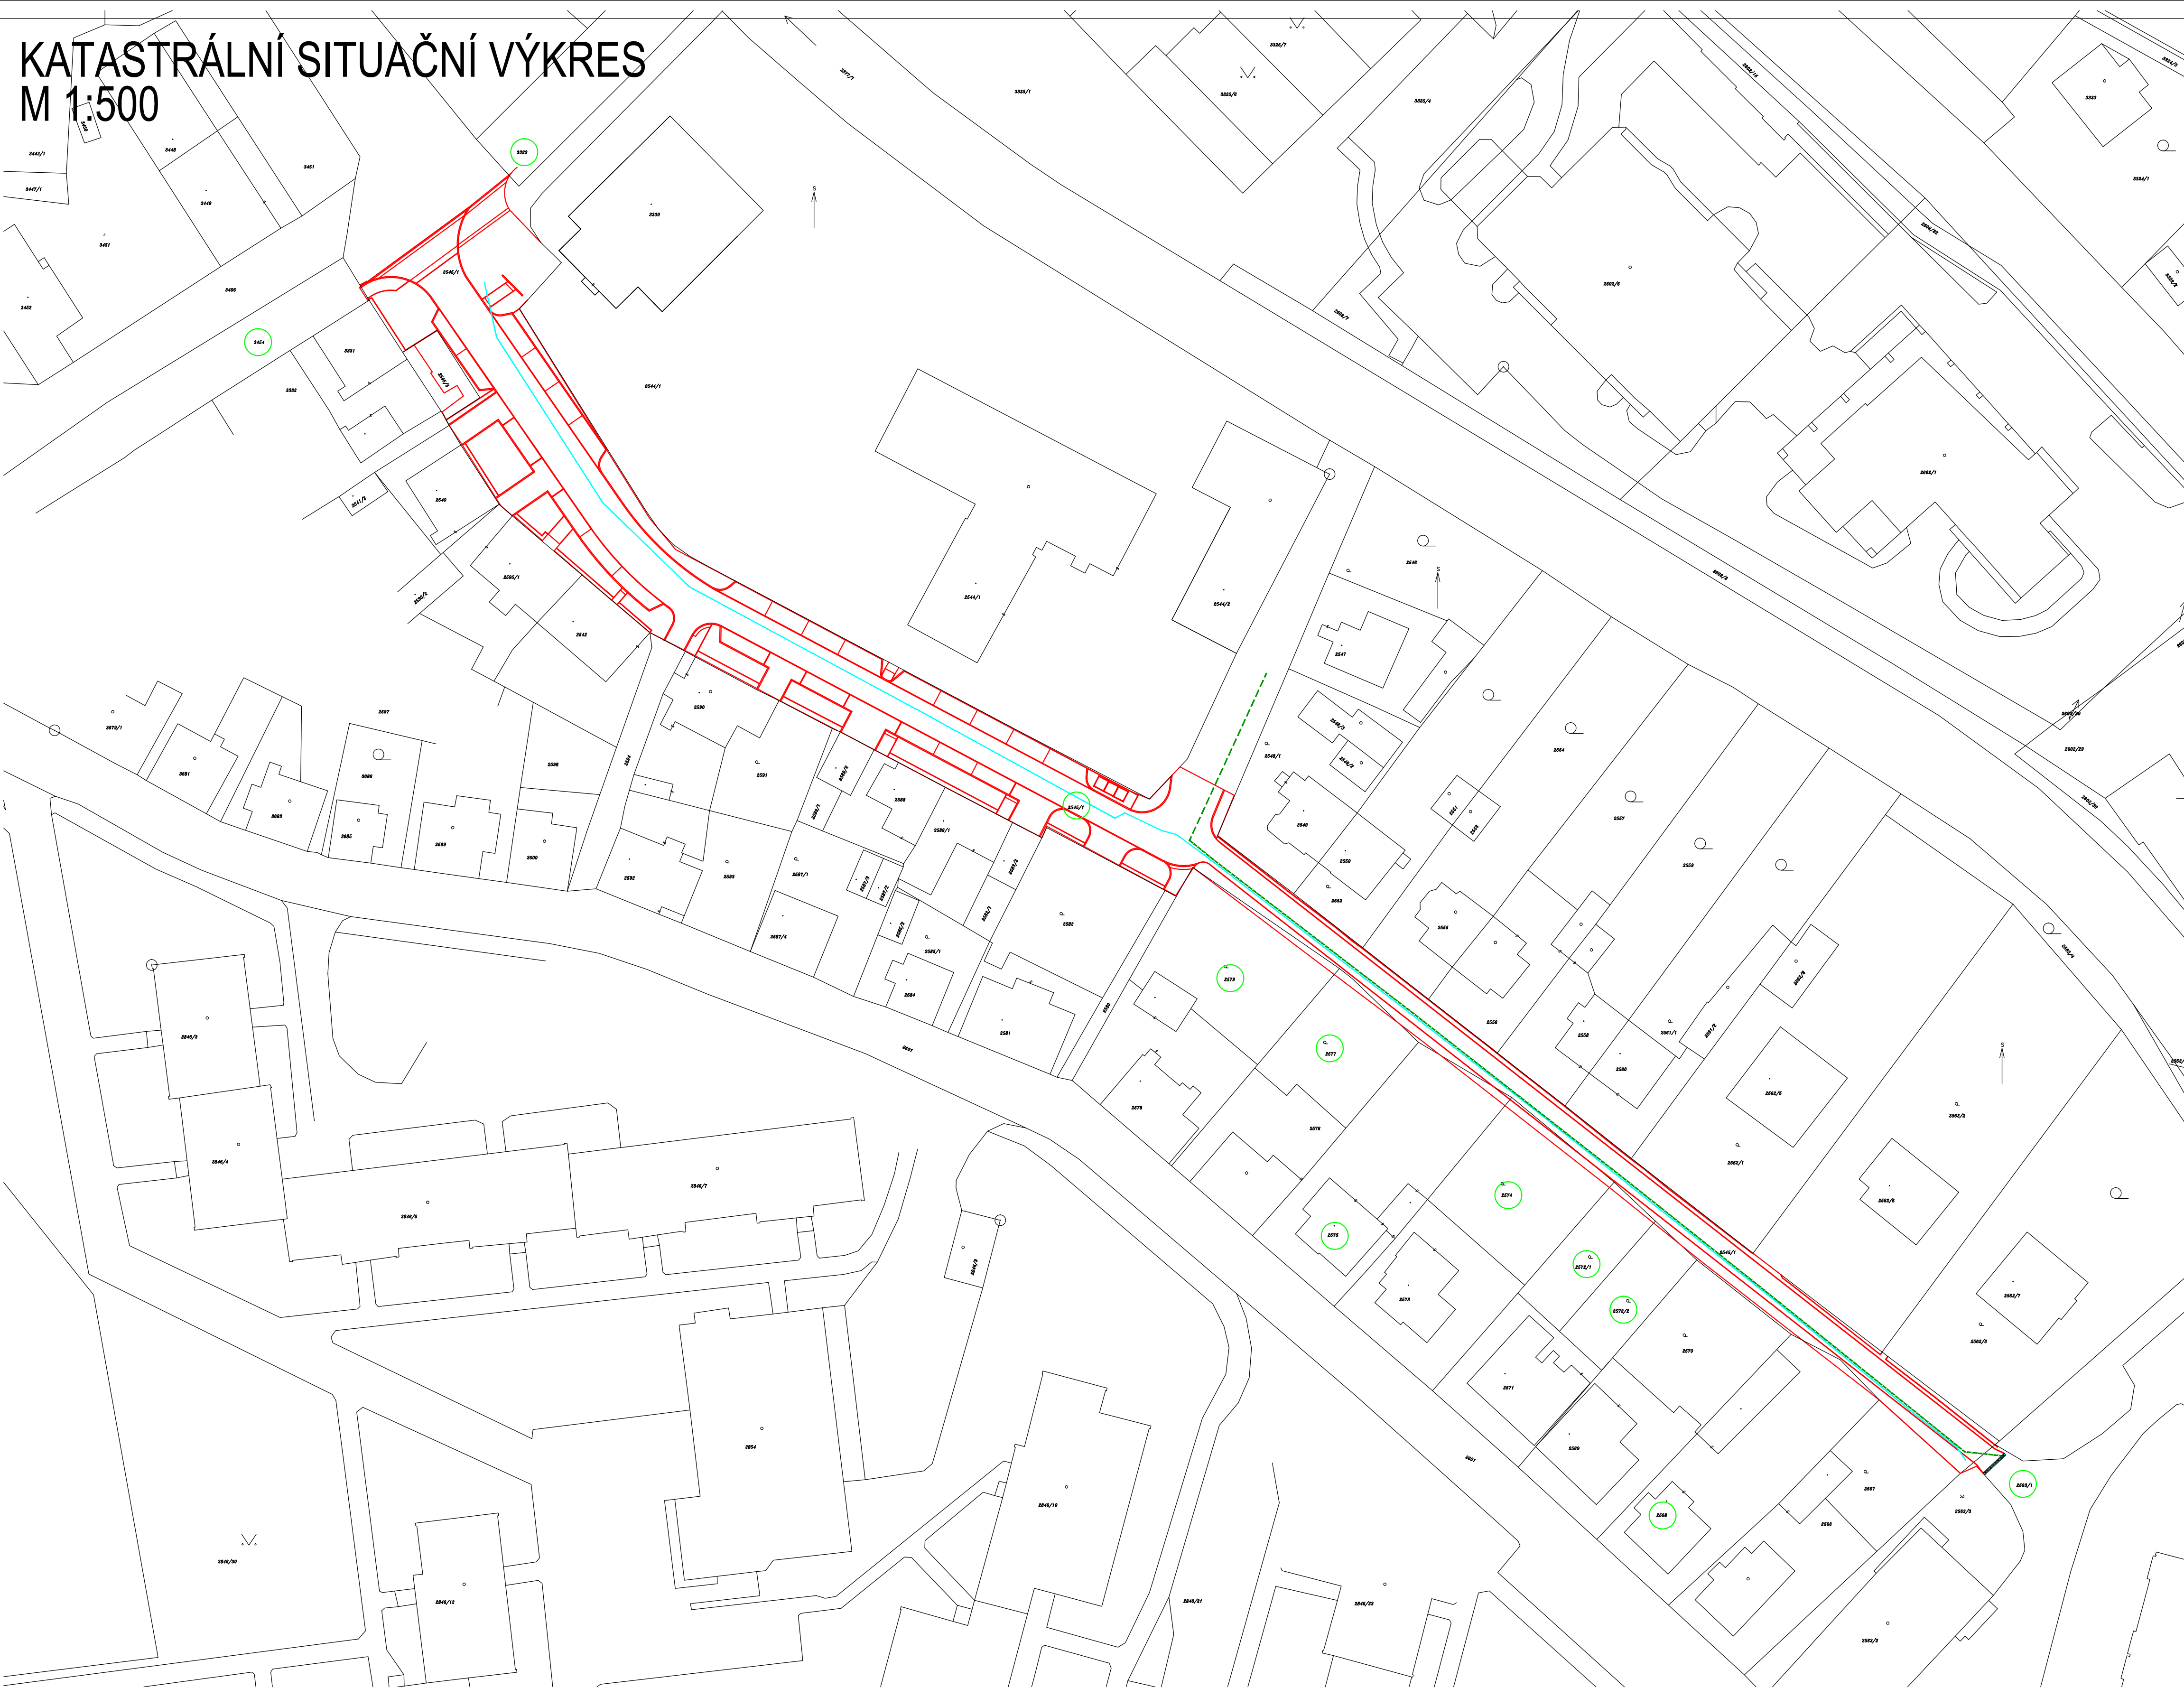

- SOUŘADICOVÝ SYSTÉM: JTSK

- VÝŠKOVÝ SYSTÉM: B. p. v.

Investor:	MĚSTO SOKOLOV ROKYCANOVA 1929 356 01 SOKOLOV
-----------	--

Odpovědný projektant Ing. Pavel Adamec		Vypracoval Ing. Pavel Adamec		Kontroloval Ing. Jaroslav Kučera		<div>PROJEKČNÍ KANCELÁŘ <b>ING. PAVEL ADAMEC</b> e-mail: <a href="mailto:pavel.adamec.projekce@centrum.cz">pavel.adamec.projekce@centrum.cz</a> SADECKÁ 62, 438 01 HOLEDEČ 438 01 HOLEDEČ tel.: 60849595</div> <div>PROJEKCE</div>	
stavba:						formát:	6x44
STAVEBNÍ ÚPRAVY KOMUNIKACE ULICE PETRA CHELČICKÉHO, SOKOLOV						číslo zakázky	
						stupeň dokumentace	DUR A DSP
						datum	11/2019
						měřítko	1:500
část PD: C - SITUAČNÍ VÝKRESY						číslo výkresu:	výtisk číslo:
obsah: KATASTRÁLNÍ SITUAČNÍ VÝKRES						C2	
název dig.souboru:		datum revize:		číslo revize:			

LEGENDA :

- VÝMĚNA ST. DEŠŤOVÉ KANALIZACE BETON ZA PVC DN300
- VÝMĚNA ST. DEŠŤOVÉ KANALIZACE PVC DN 150 ZA PVC DN 300
- NOVÁ TRASA OPTICKÉHO KABELU
- PODZEMNÍ KONTEJNERY 5m3 - SKLO, PAPIR, PLASTY
- DOTČENÉ POZEMKY